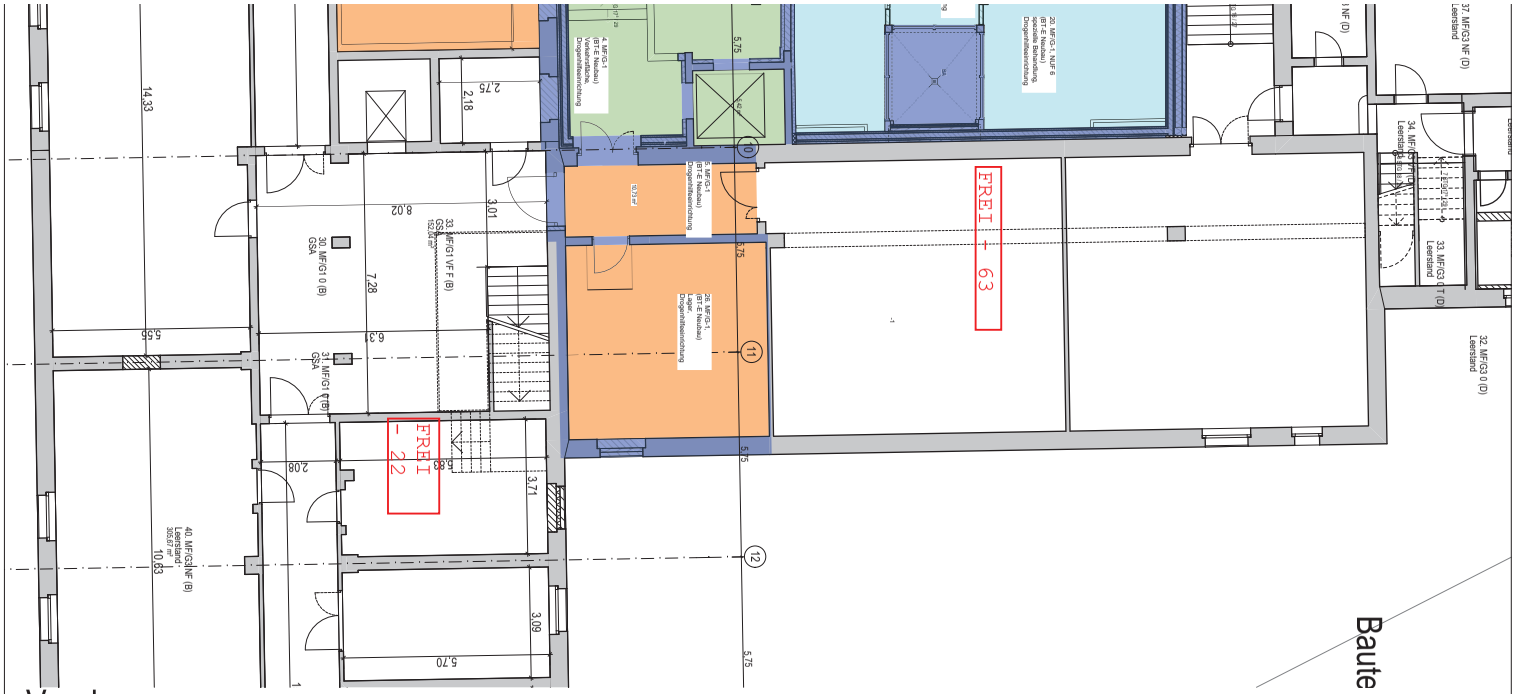

Plannr.	M. 1:150 (DIN A3)	Dat. 01.04.2020	Gez.	Index	Datum	Aenderung/Ergaenzung	Gez.

BIM Server : ws-bim-da - BIMcloud Basic(for ARCHICAD 19/1126/1126-2_BT_E_Hoher Wall_Dortmund +++ Layout * 1.Untergeschoss* +++ Int.-ID: -403974454

Übersichten GIF-Flächen
1. Untergeschoss

Ausführungsplanung

Inhalt

Leistungsphase

Neubau der Drogenhilfeeinrichtung
Hoher Wall 9-11
44137 Dortmund

Toennishof
44149 Dortmund

Gerber Architekten GmbH
Tel. 0231-9065-0
Fax 0231-9065-111
kontakt@gerberarchitekten.de