


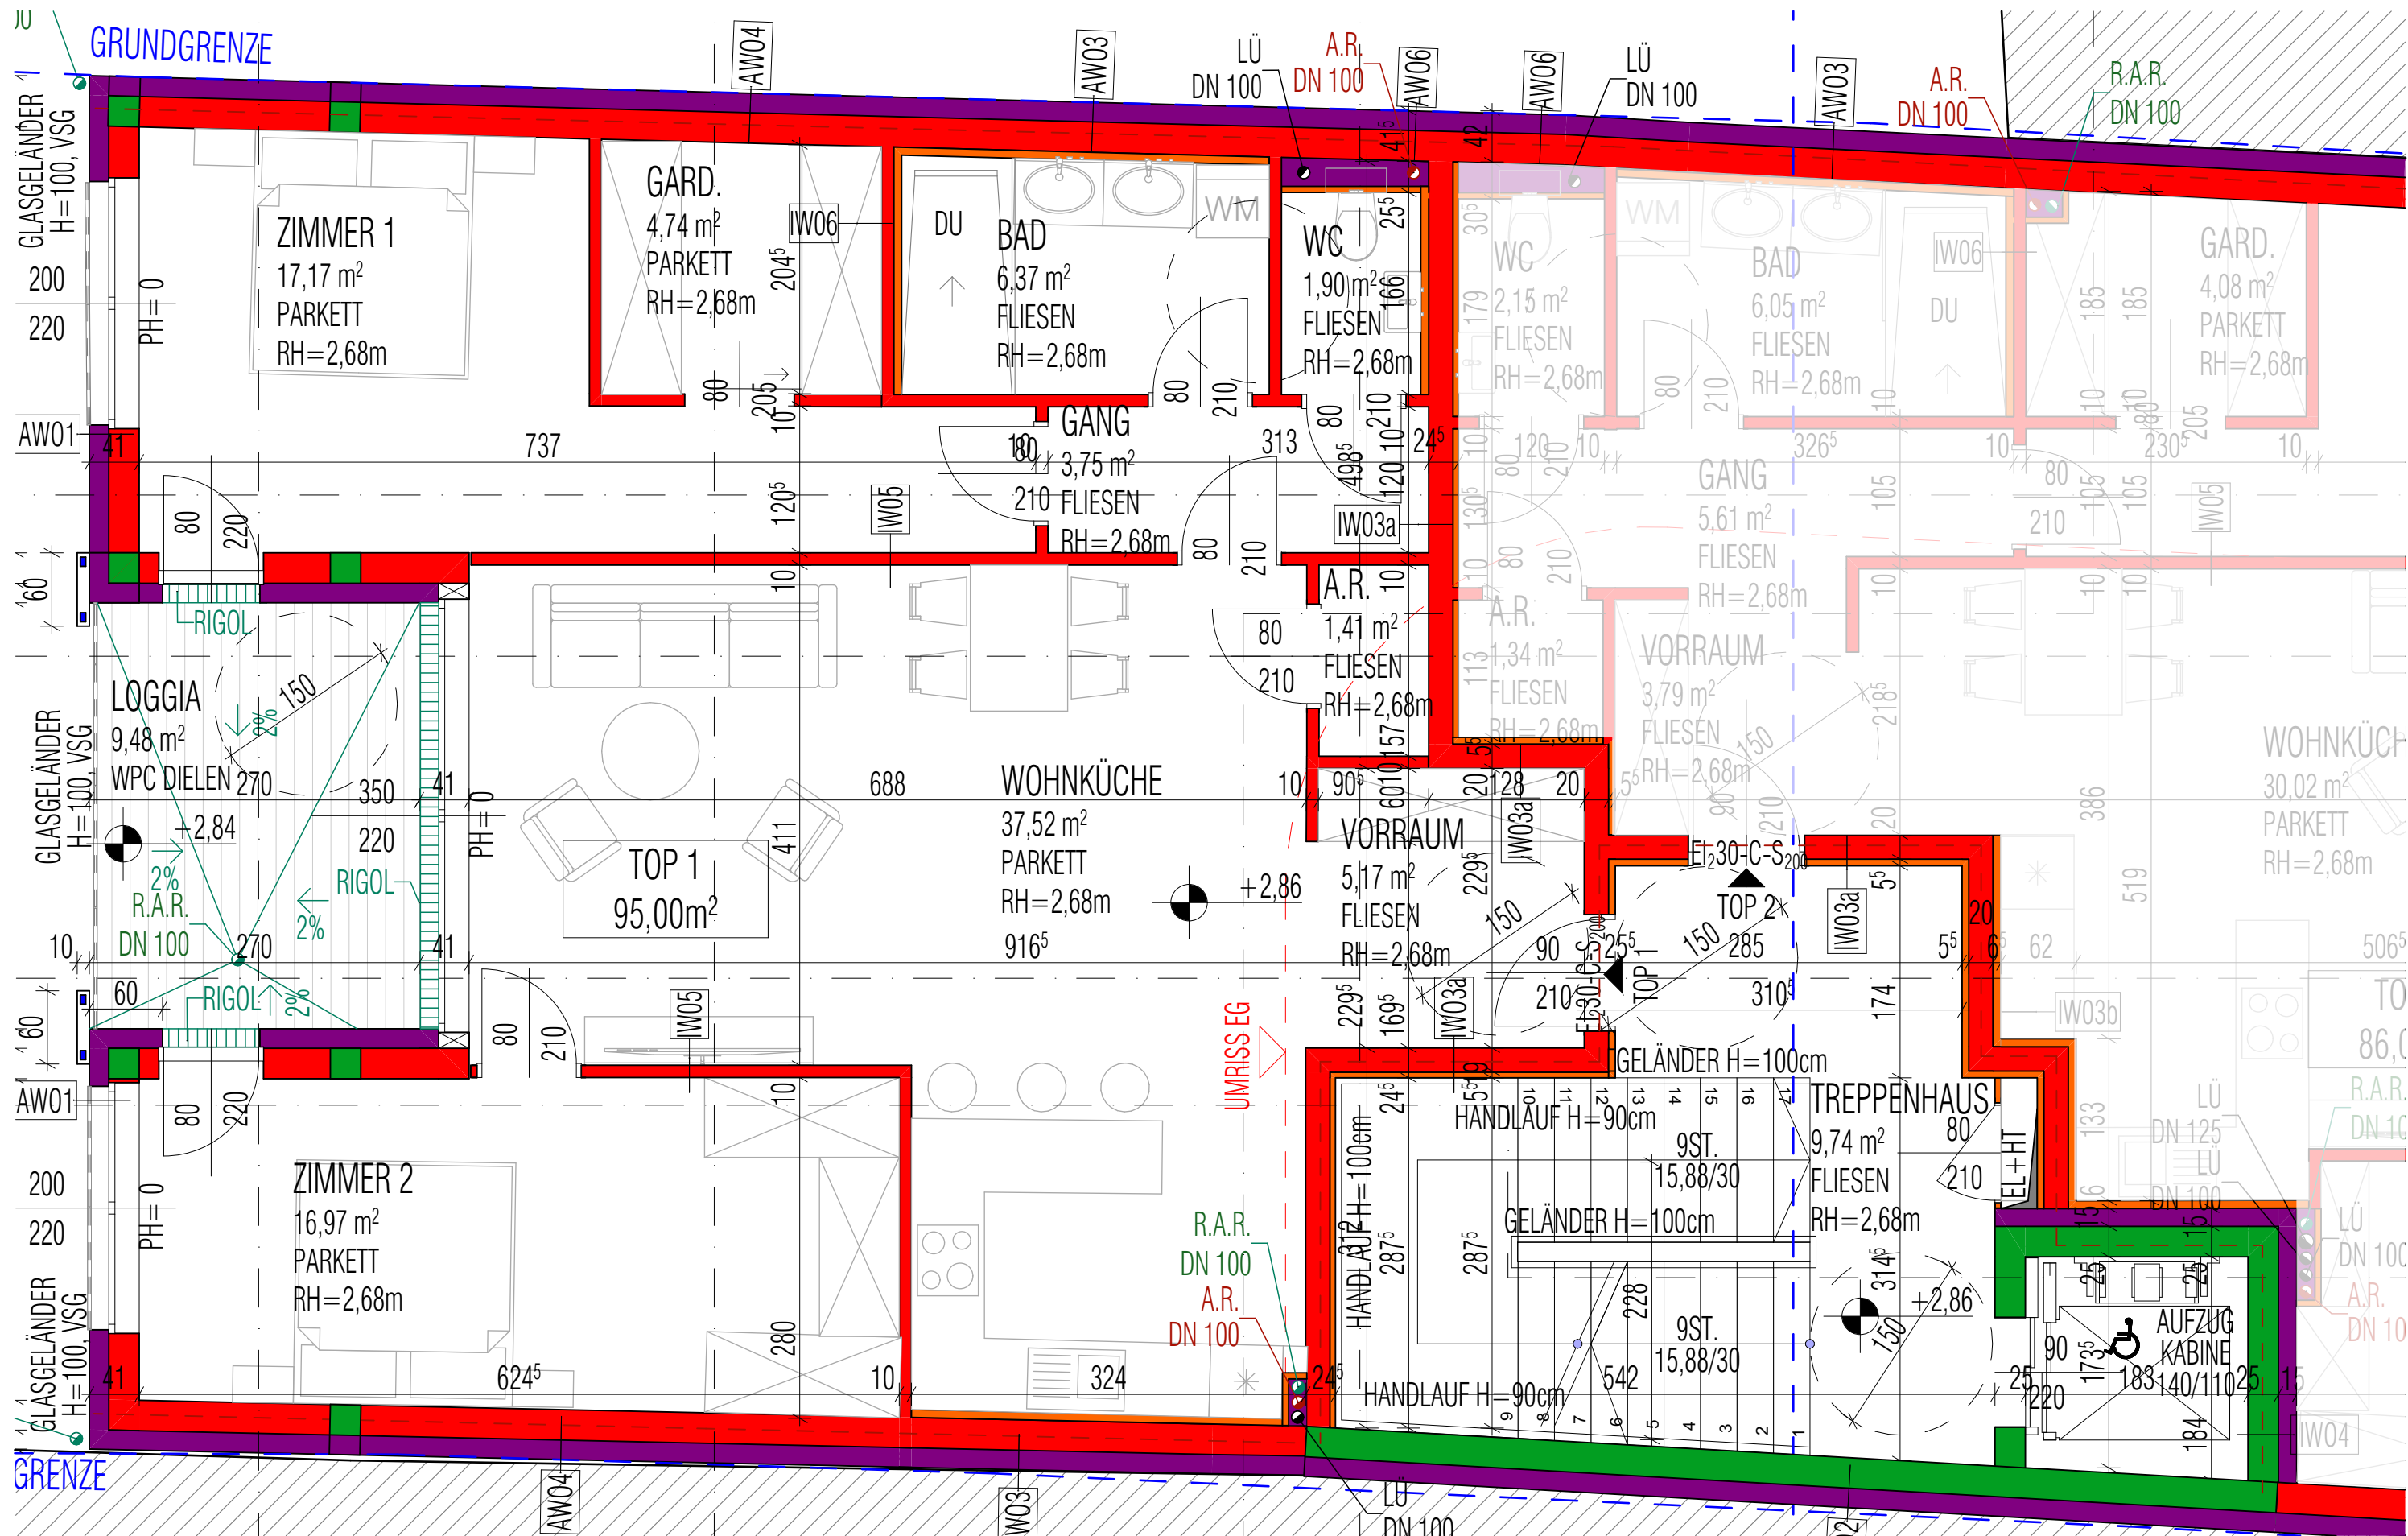

NEUSIEDL AM SEE

7100 NEUSIEDL AM SEE
Goldberggasse 5

BAUWERBER:

TS top staff GmbH
Längenfeldgasse 68/9/3
1120 Wien

NACH EINREICHUNG

1.OBERGESCHOSS TOP NR. 1, M: 1:50,
Format A3, Stand: 28.03.2025

PLANVERFASSER:



ARCHITEKT Dipl.-Ing. Admir DEDIC
Staatlich befugter und beeideter Ziviltechniker
1190 Wien, Saileräckergasse 4/1/4,
M: +43 (0) 699 181 379 93