


! Kalendach in der Ausführung geändert !

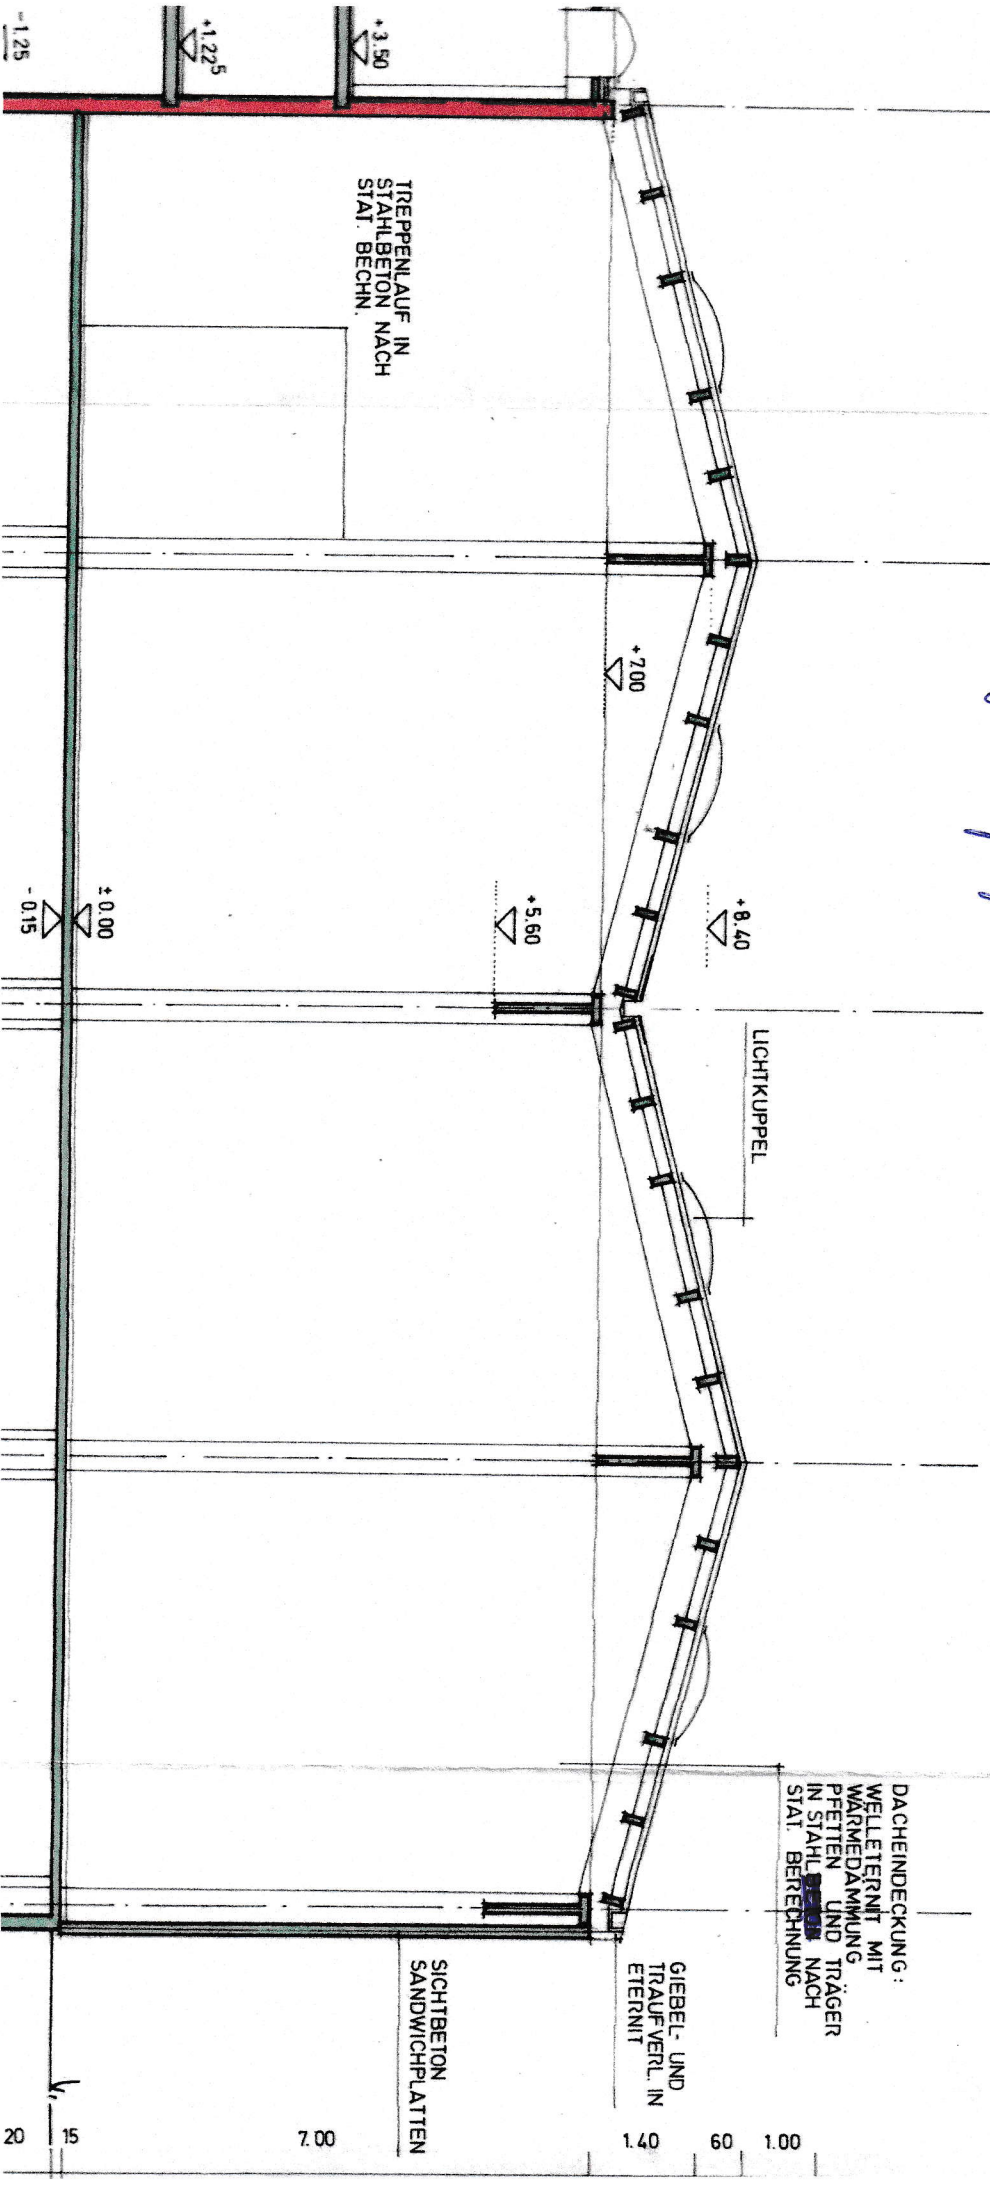

TREPPENLAUF IN
STAHLBETON NACH
STAT. BECHN.

LICHTKUPPEL

DACHEINDECKUNG:
WELLETERNT MIT
WARMEDÄMMUNG
PRETTEN UND TRÄGER
IN STAHL- UND NACH
STAT. BERECHNUNG

GIEBEL- UND
TRAUFVERL. IN
ETERNT

SICHTBETON
SANDWICHPLATTEN

1.40 60 1.00 7.00 15 20