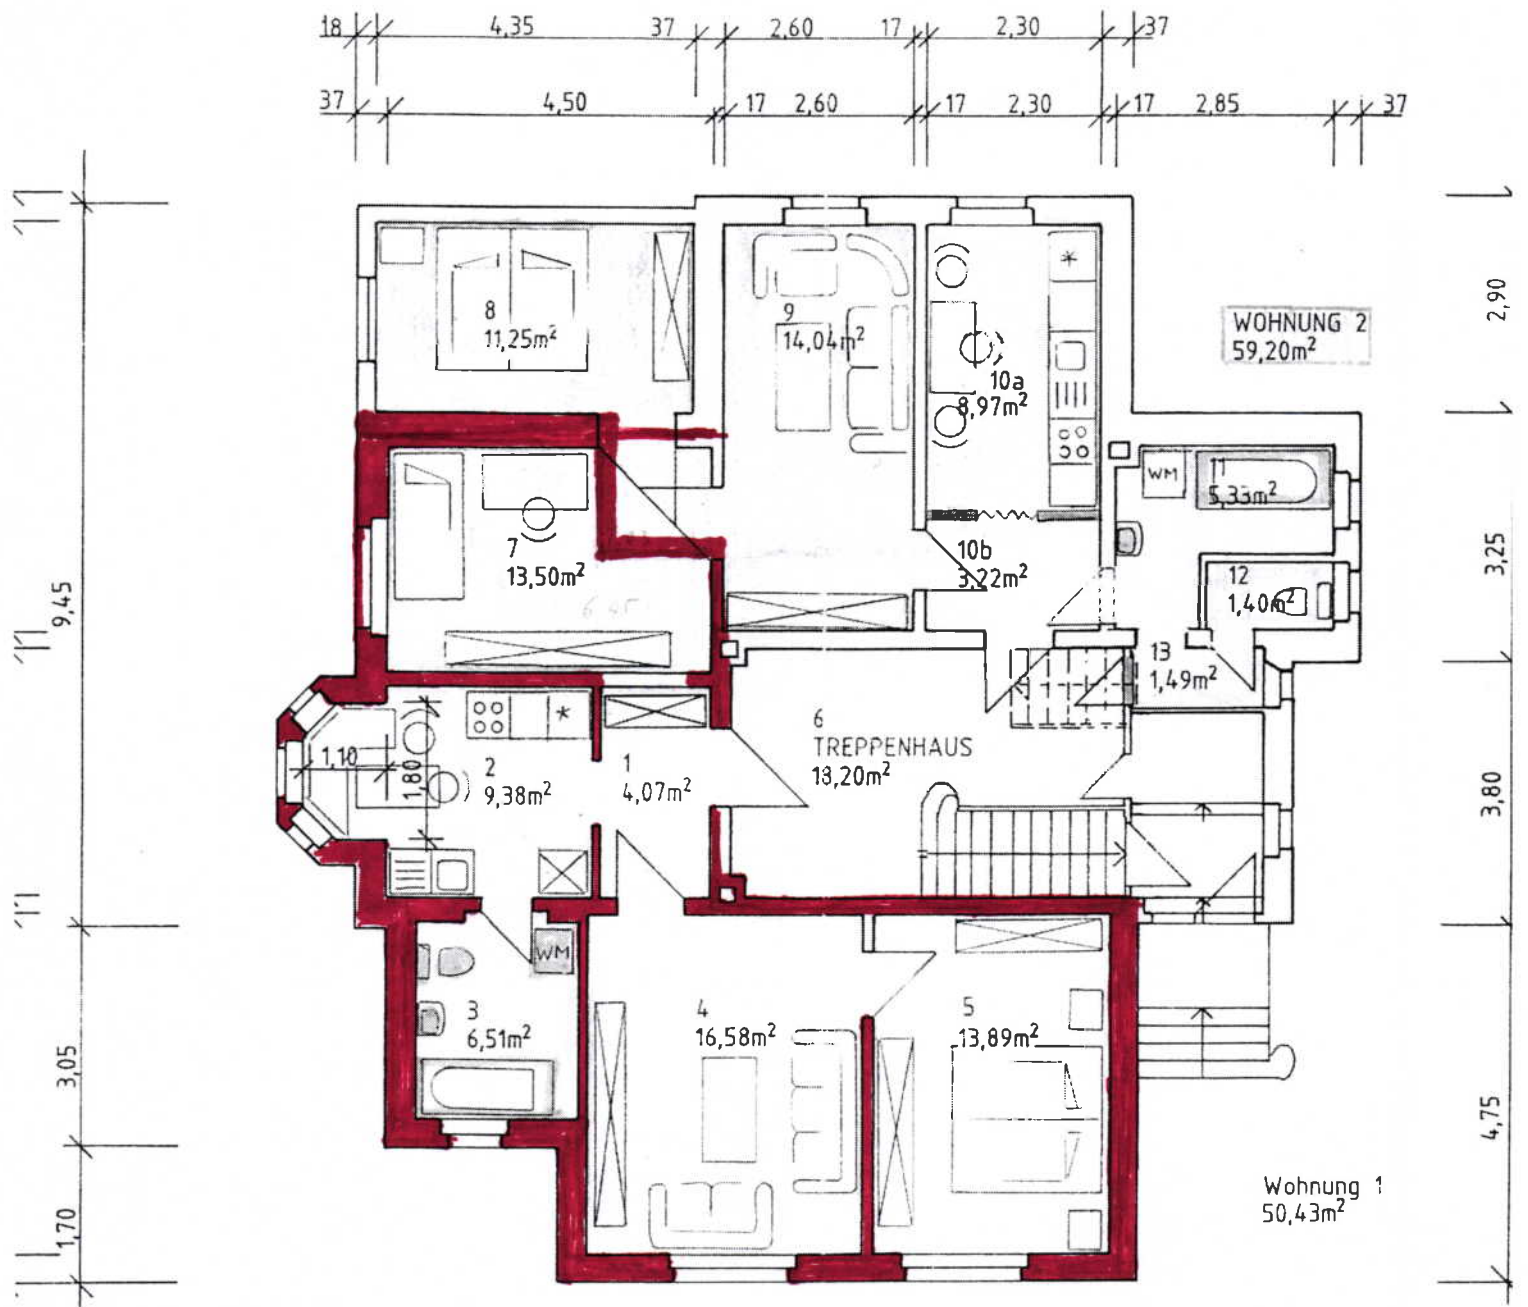


Architekt Winfried Müller Oschütz Str. 07907 Seifritz Tel. + Fax: 03663/1			
BESTAND			Date
ABRISS			Bearb. März 1
NEU			Gepr.
			Norm
Zust.	Änderung	Datum	Name