Die Grafenburg

Hobbyräume

Souterrain mit Außentreppe

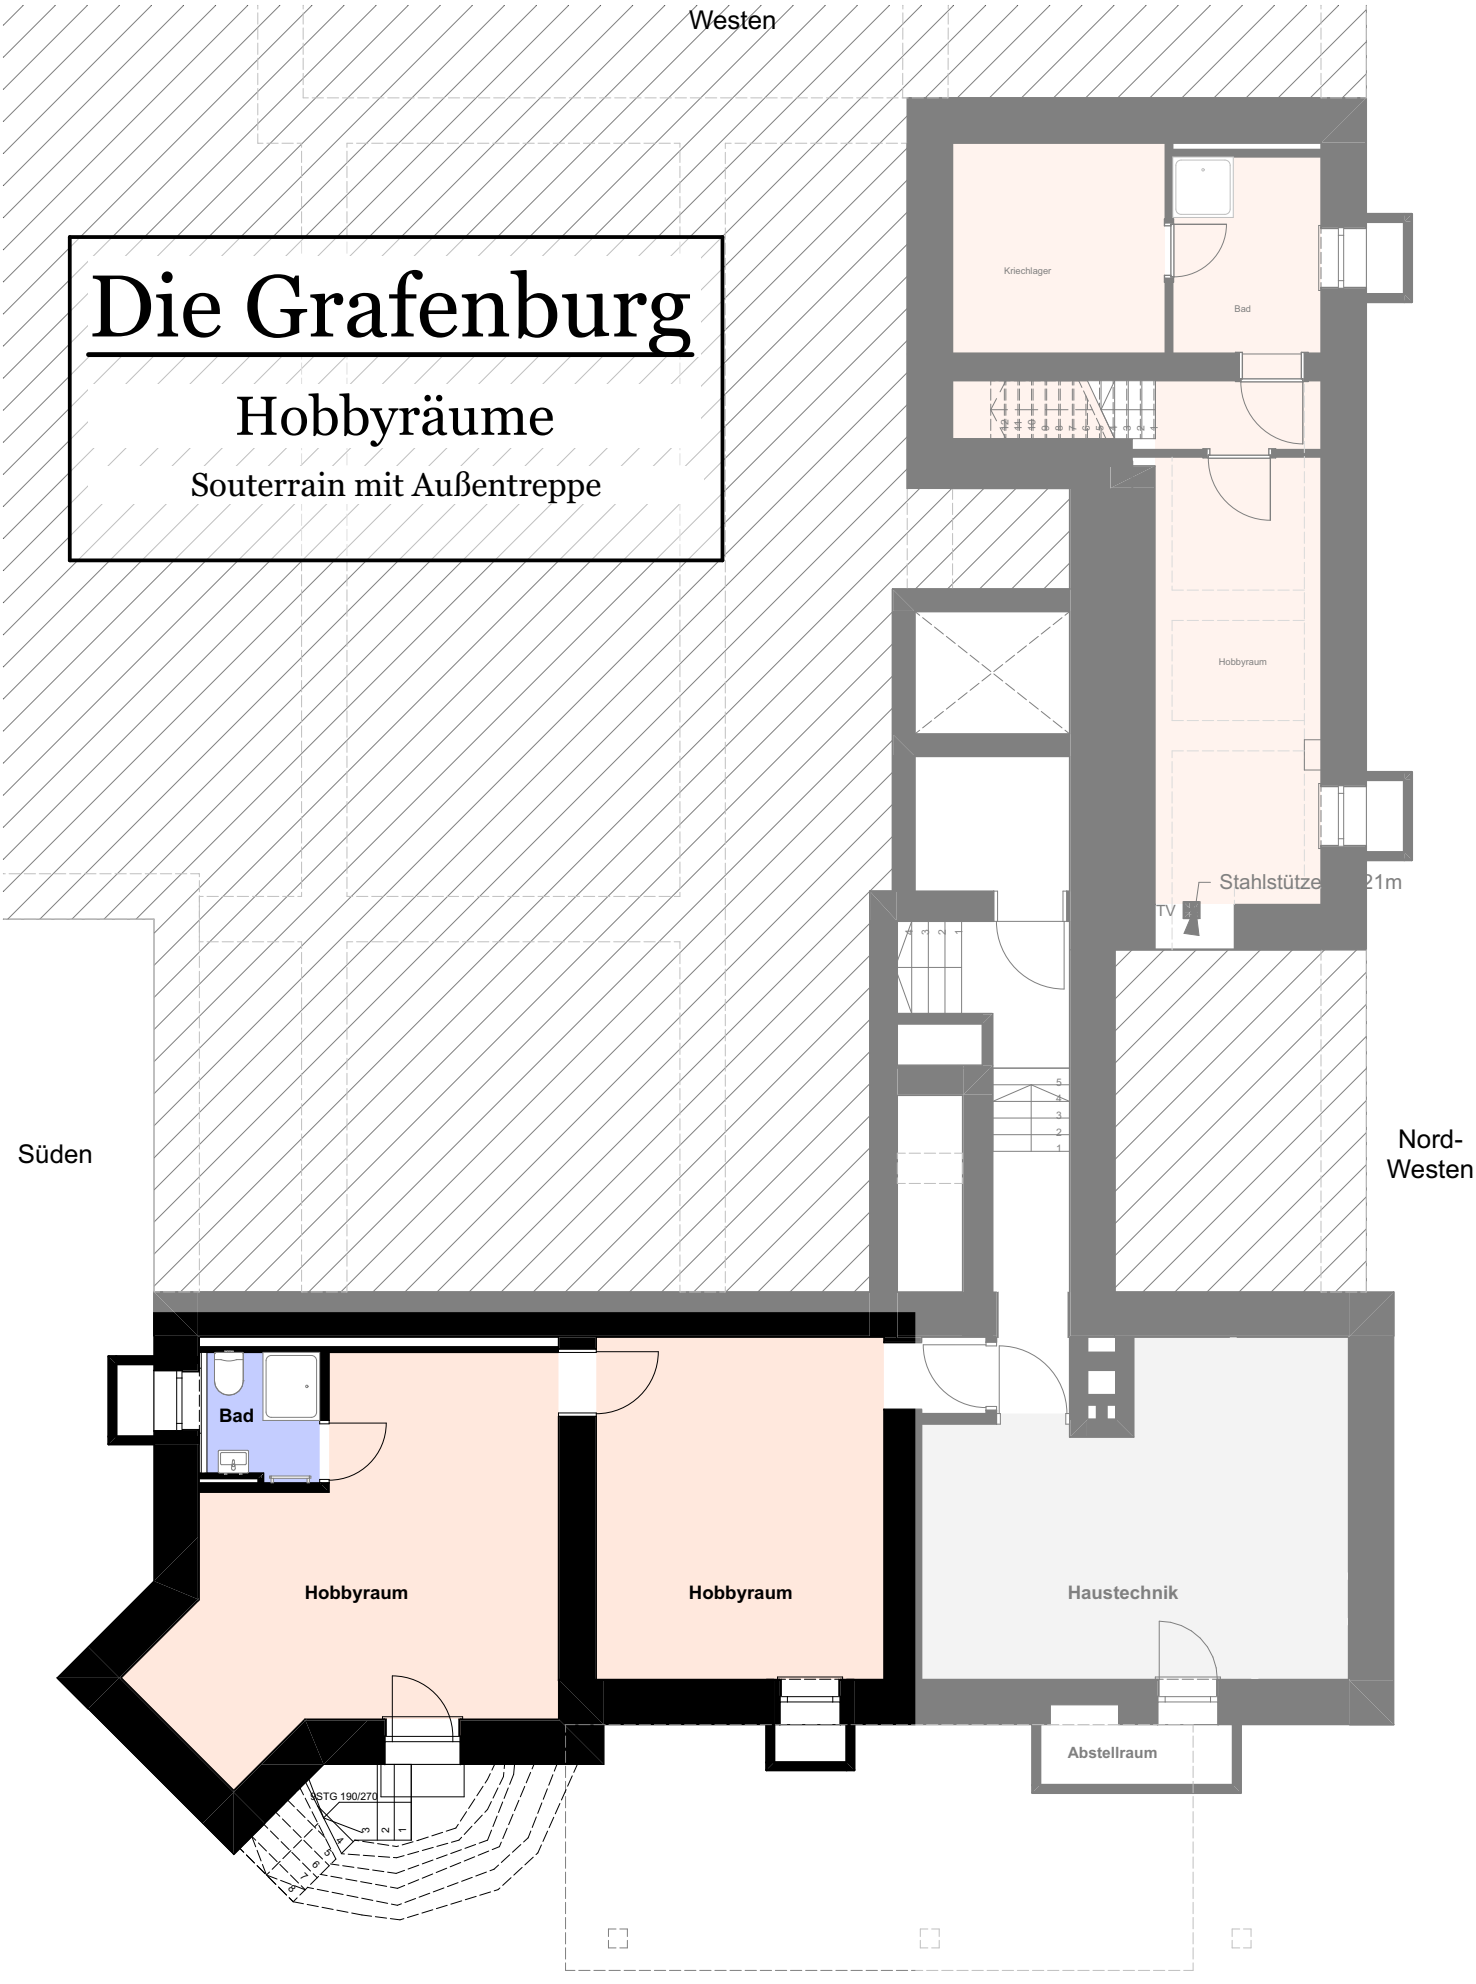

-1. Hobbyräume im UG 1:100