

Planta Primera

Blq 01 N°012

Superficies (m2)

Vivienda78,25 *



Porche 19,83

Total_ 98,08

Sup. construidas *

2 dormitorios
2 baños

Norte
↑

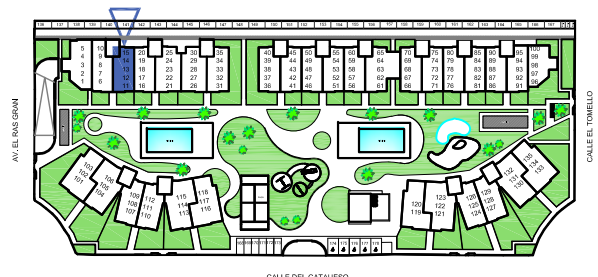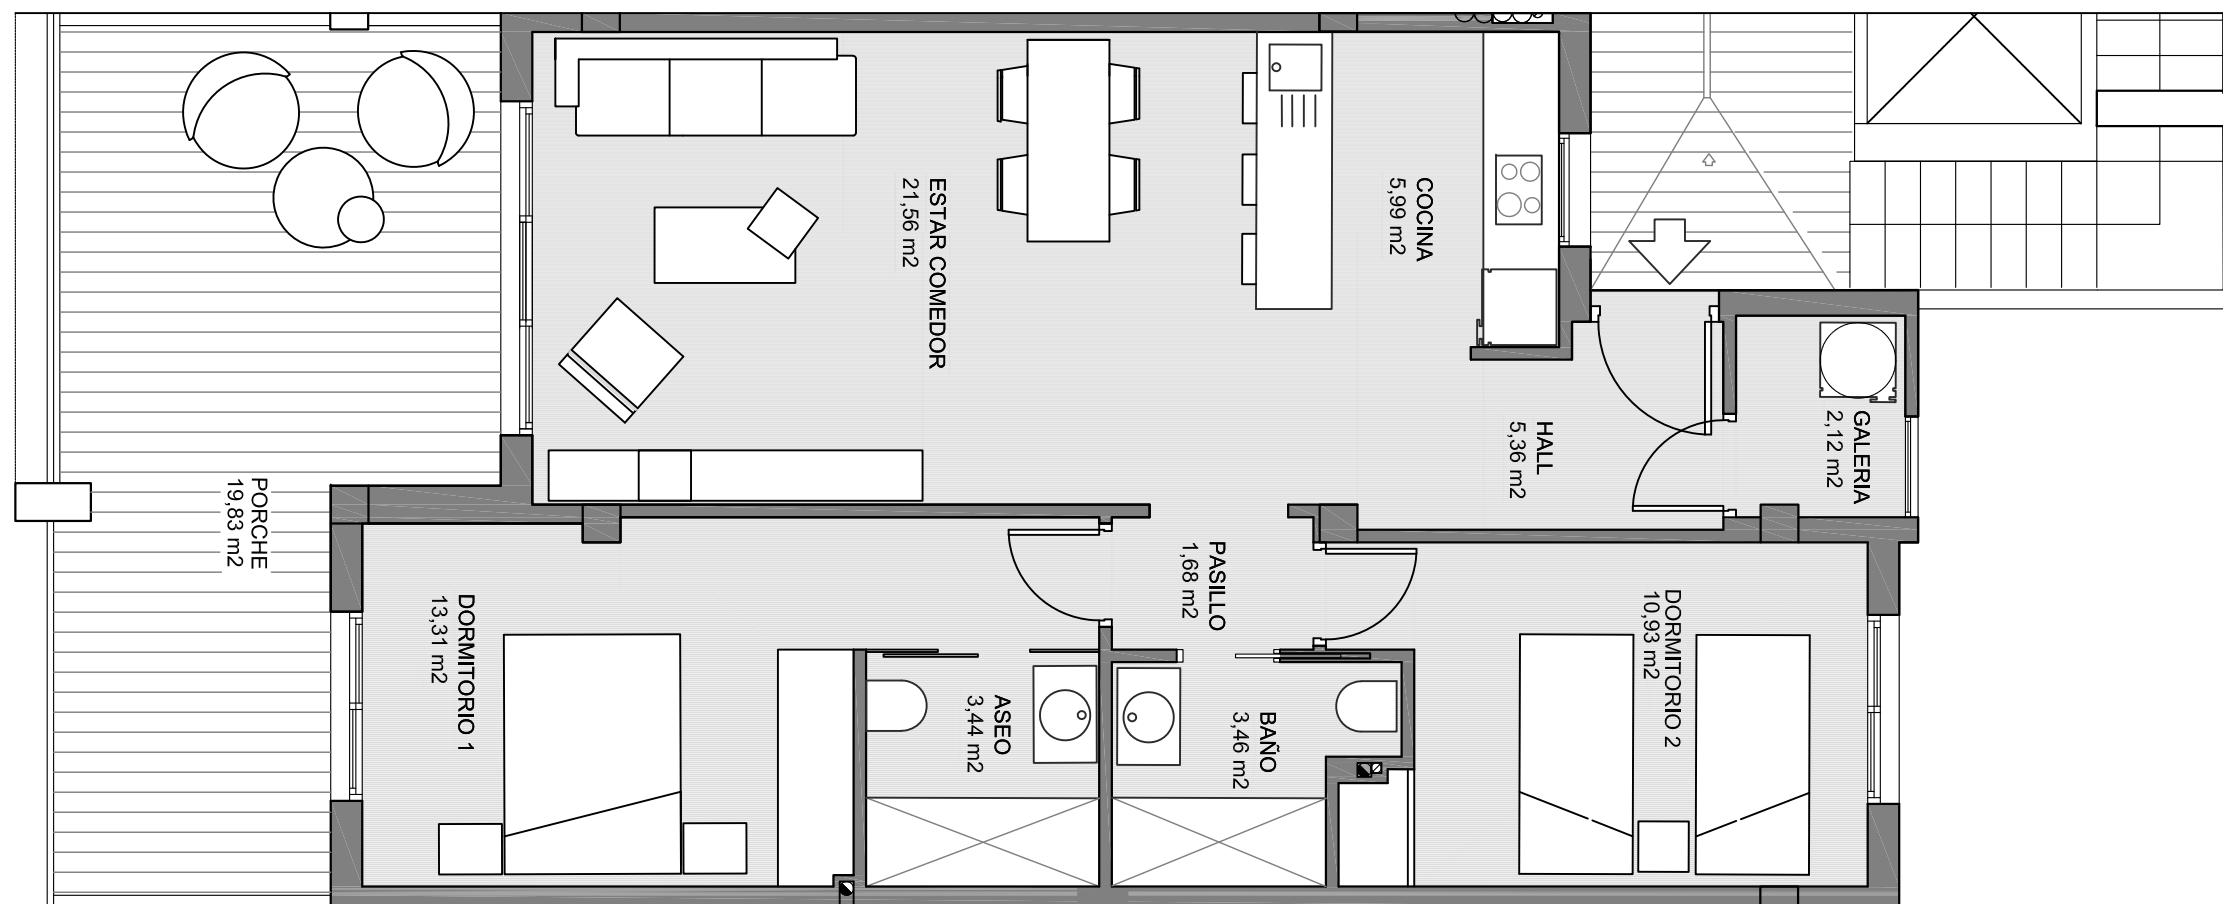

El contenido de los planos tiene valor meramente informativo y no vinculante.

 areapromotora.com

Dirección
Calle el Cantaueso, 3 Local 9 - Oasis Center
03140 - Guardamar del Segura, Alicante.



Oficina | +34 663 028 789
Ventas | +34 618 774 198
E-mail | info@areapromotora.com