




ANSICHT OST M 1:100

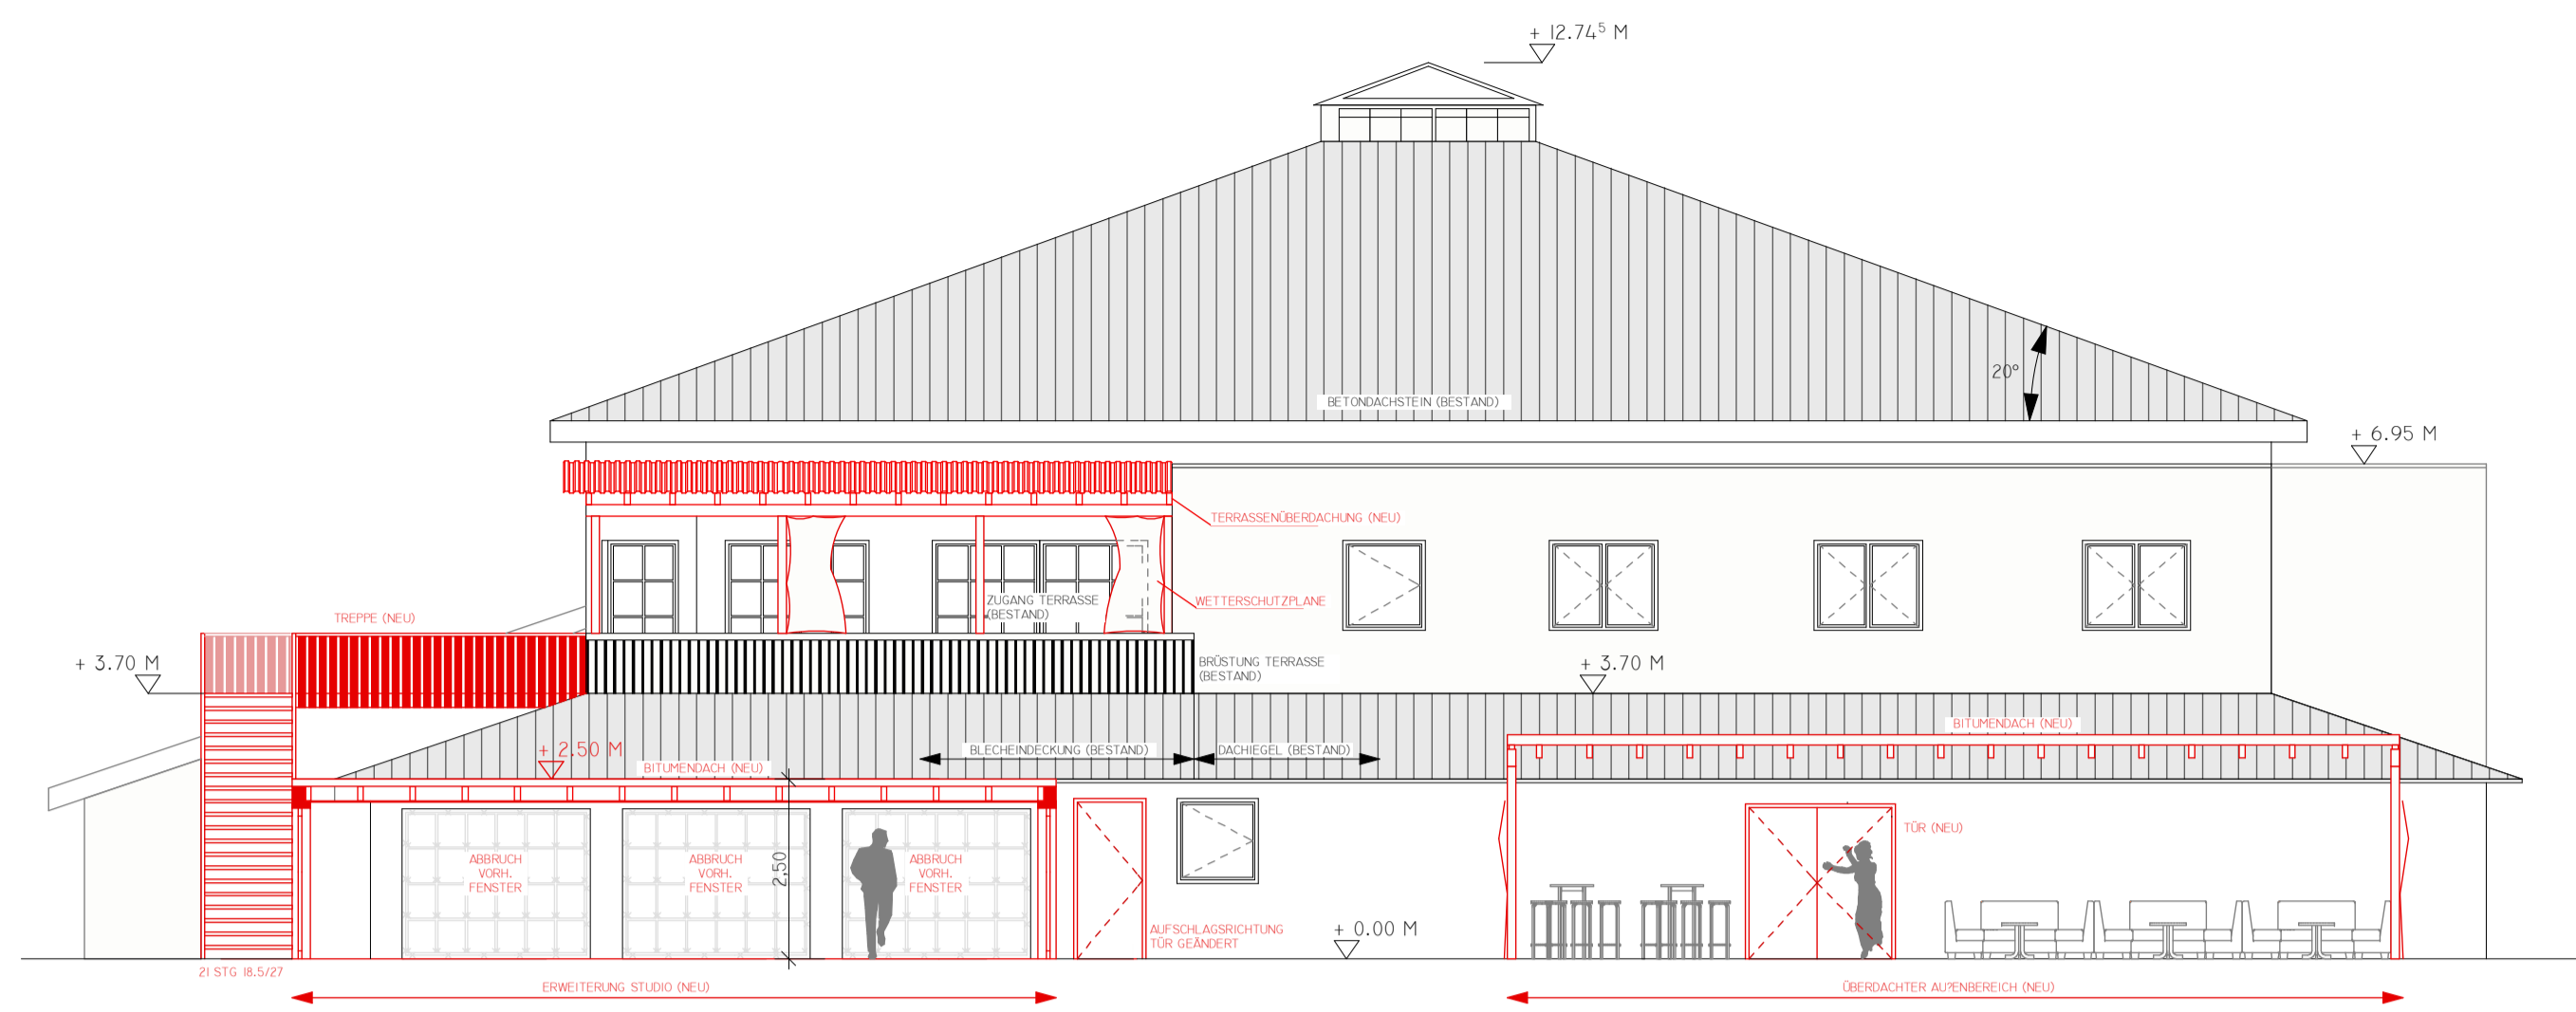

SCHNITT A-A M 1:100

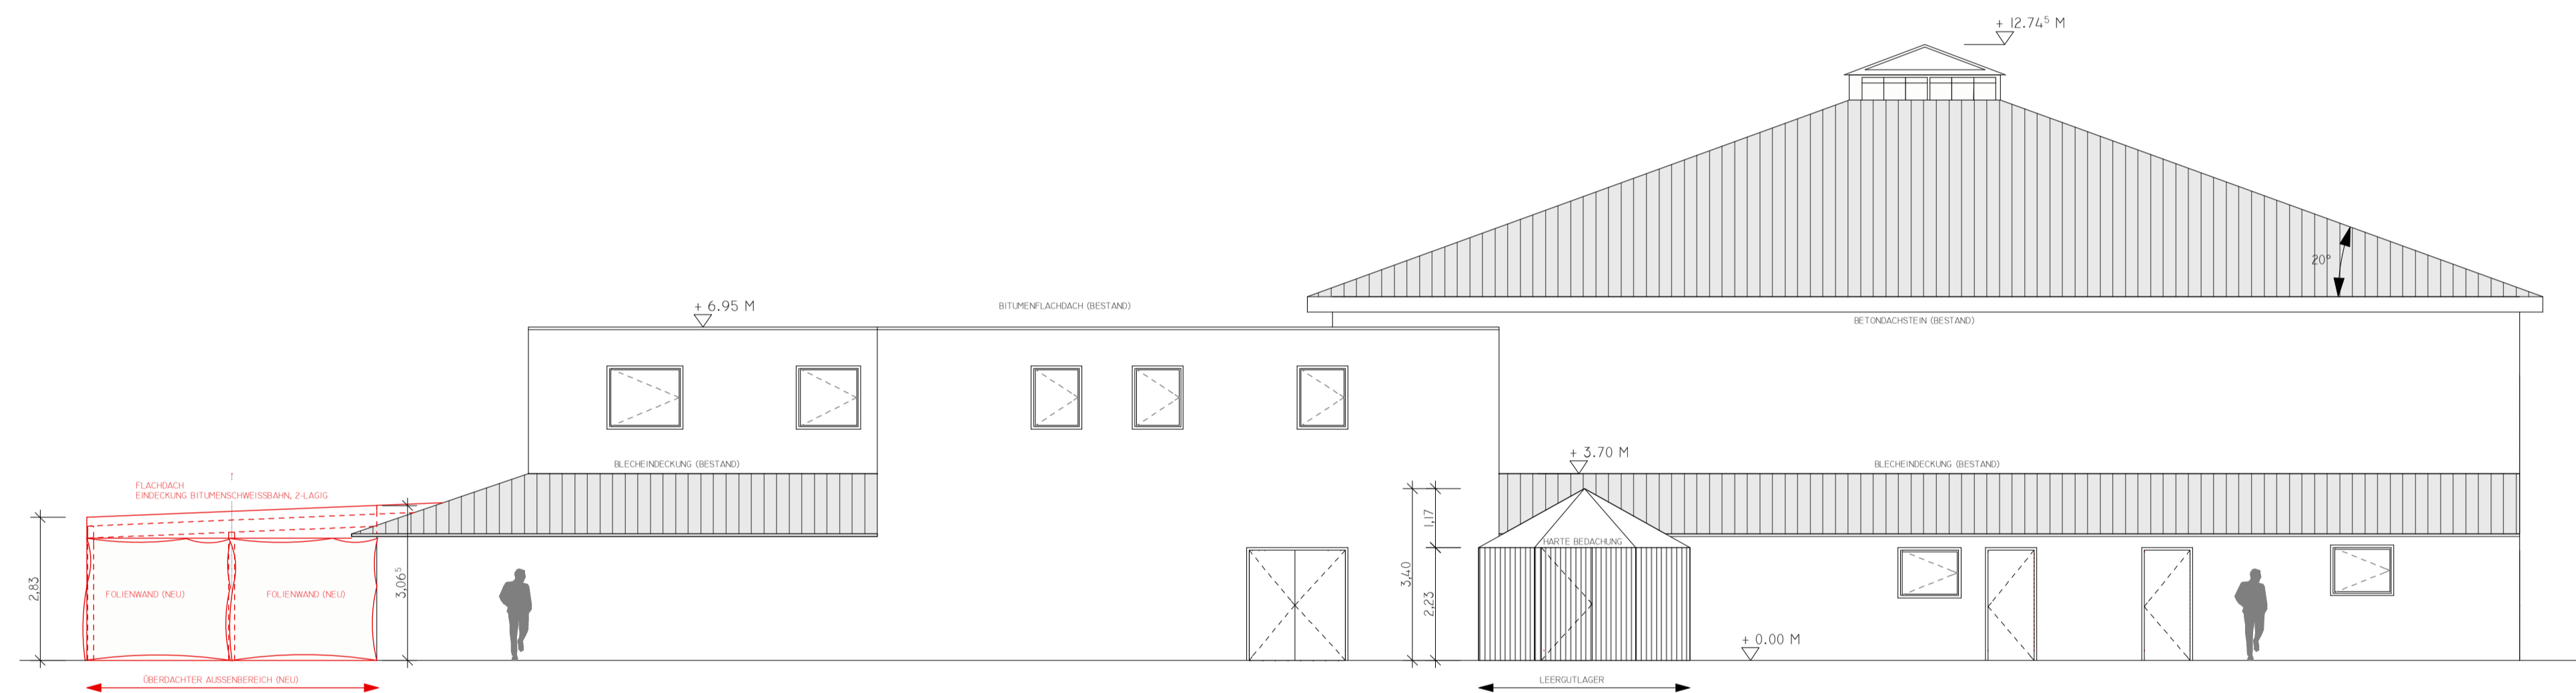

ANSICHT SÜD M 1:100

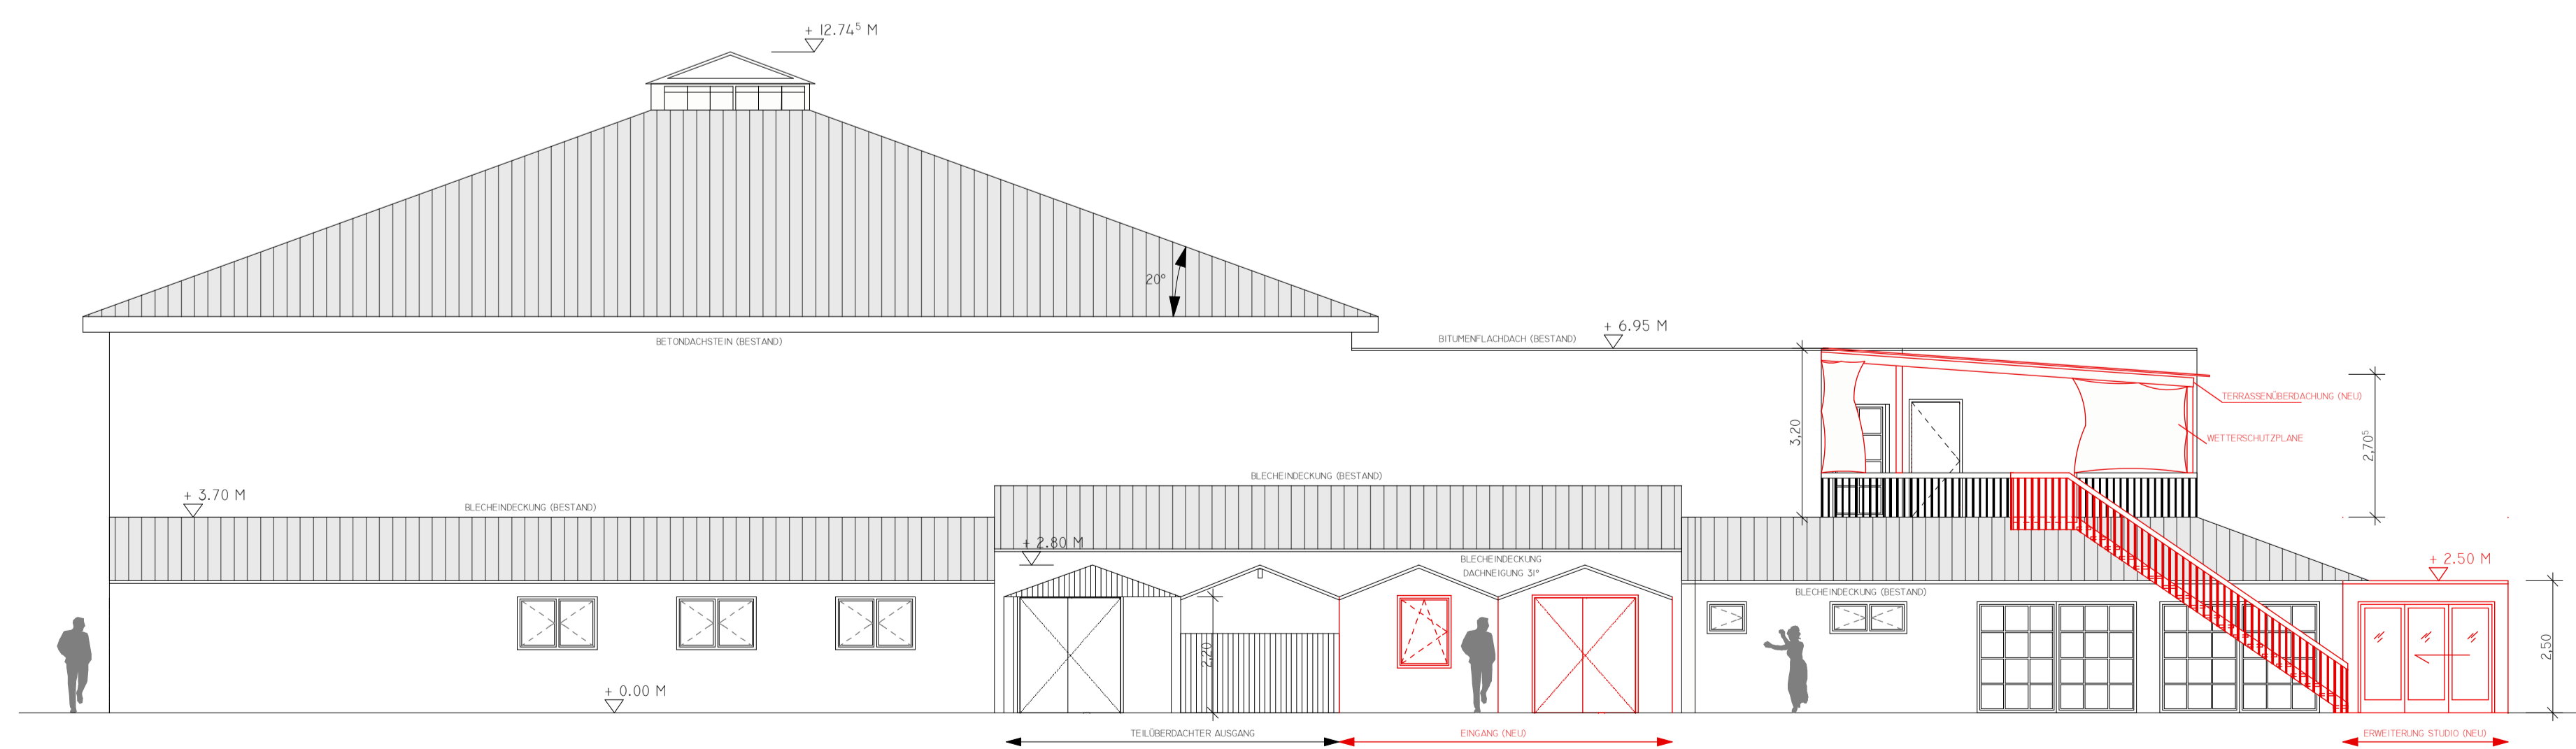

ANSICHT NORD M 1:100