EG

1:150

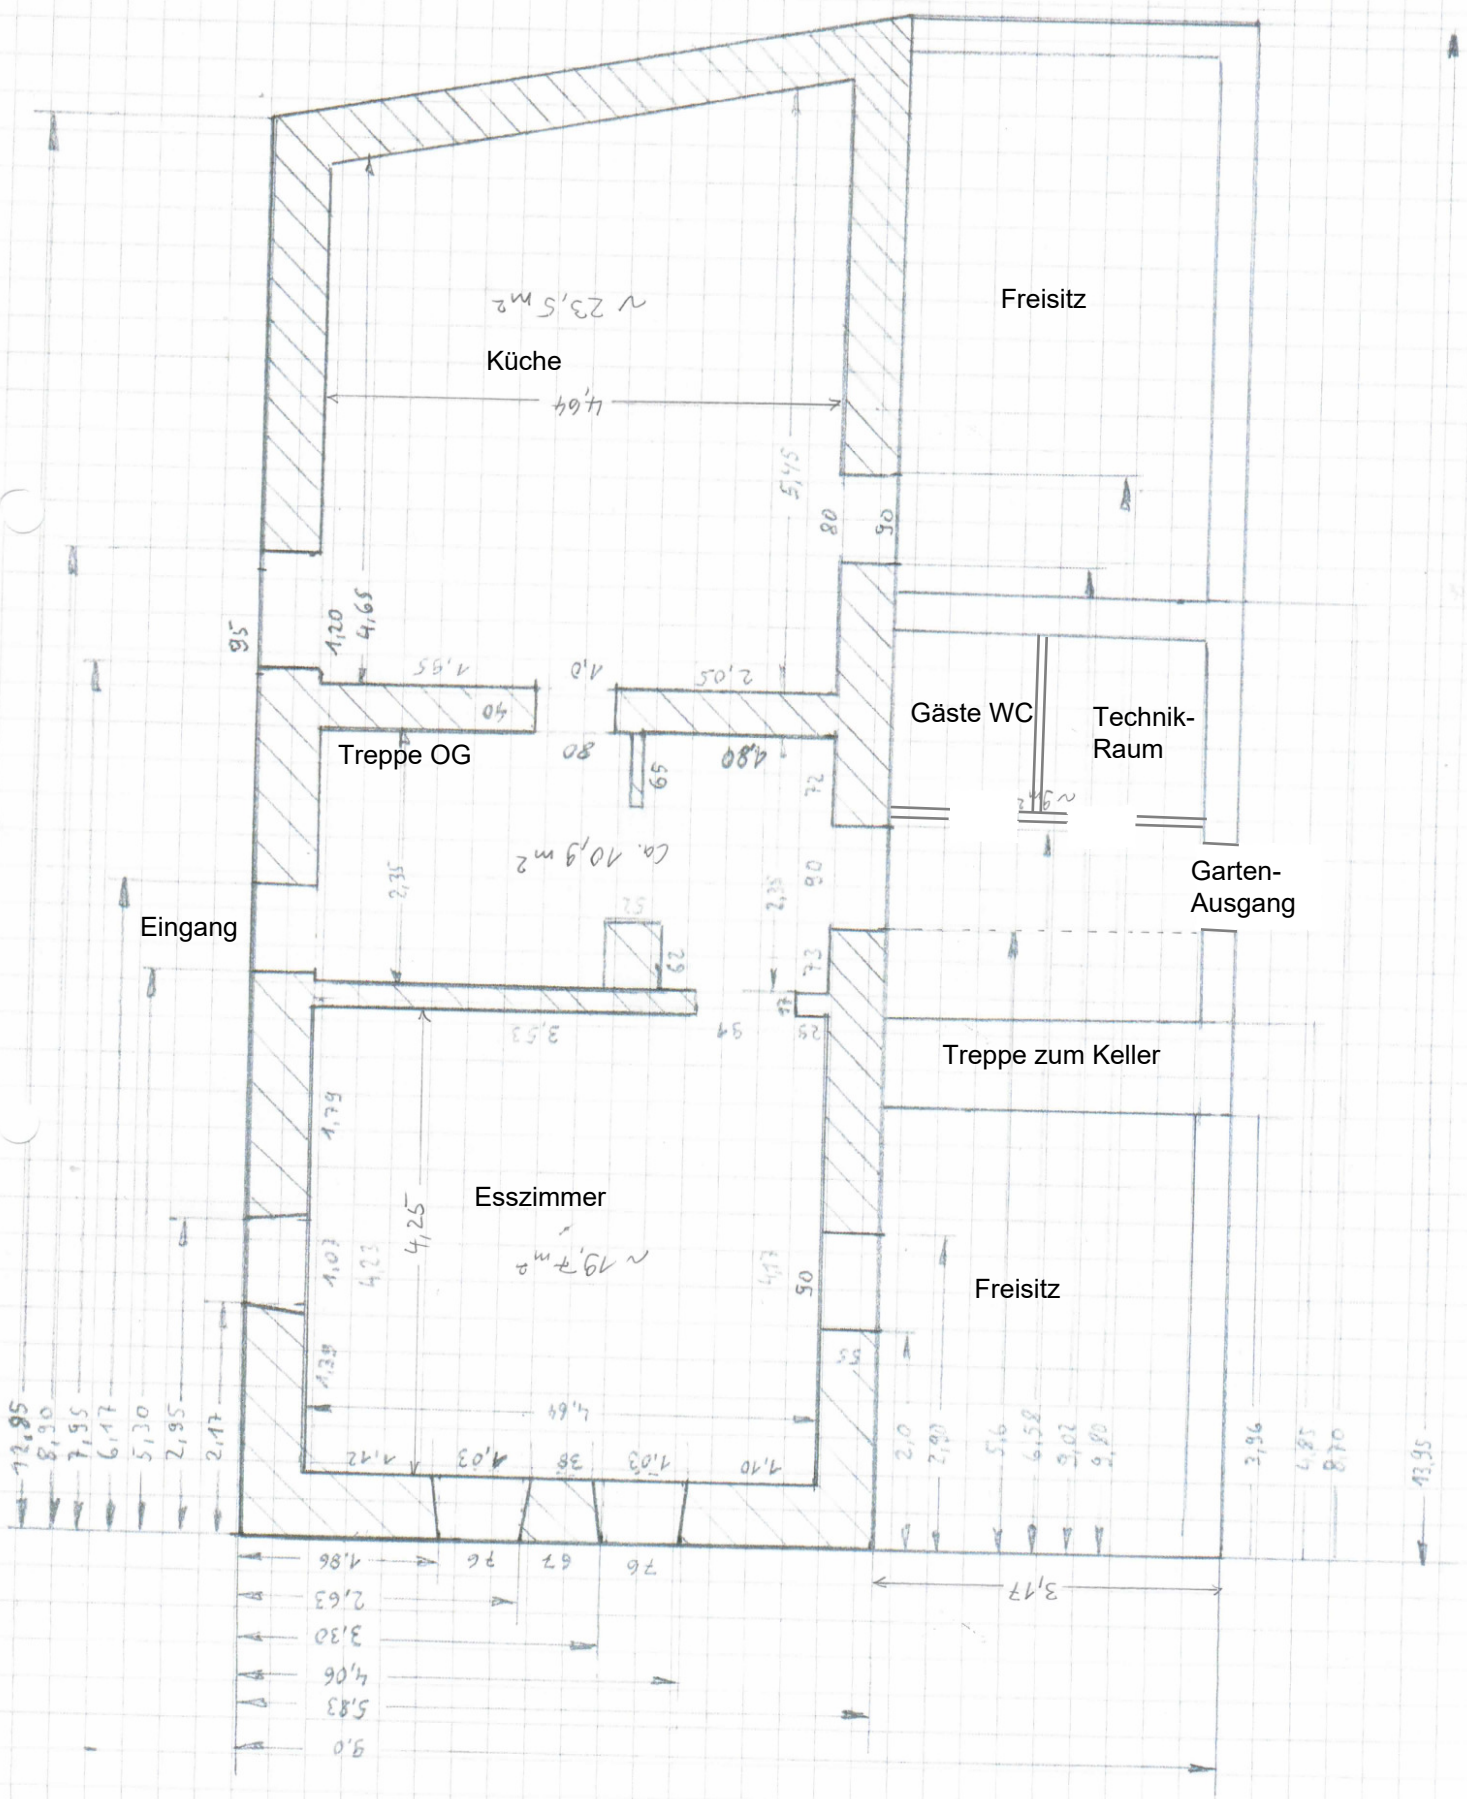
Freisitz
Küche
Gäste WC
Technik-
Raum
Garten-
Ausgang
Treppe OG
Eingang
Treppe zum Keller
Esszimmer
Freisitz