


HAUS [REDACTED] OSTELSHEIM

ÜBERDACHUNG DES DACHBALKONS

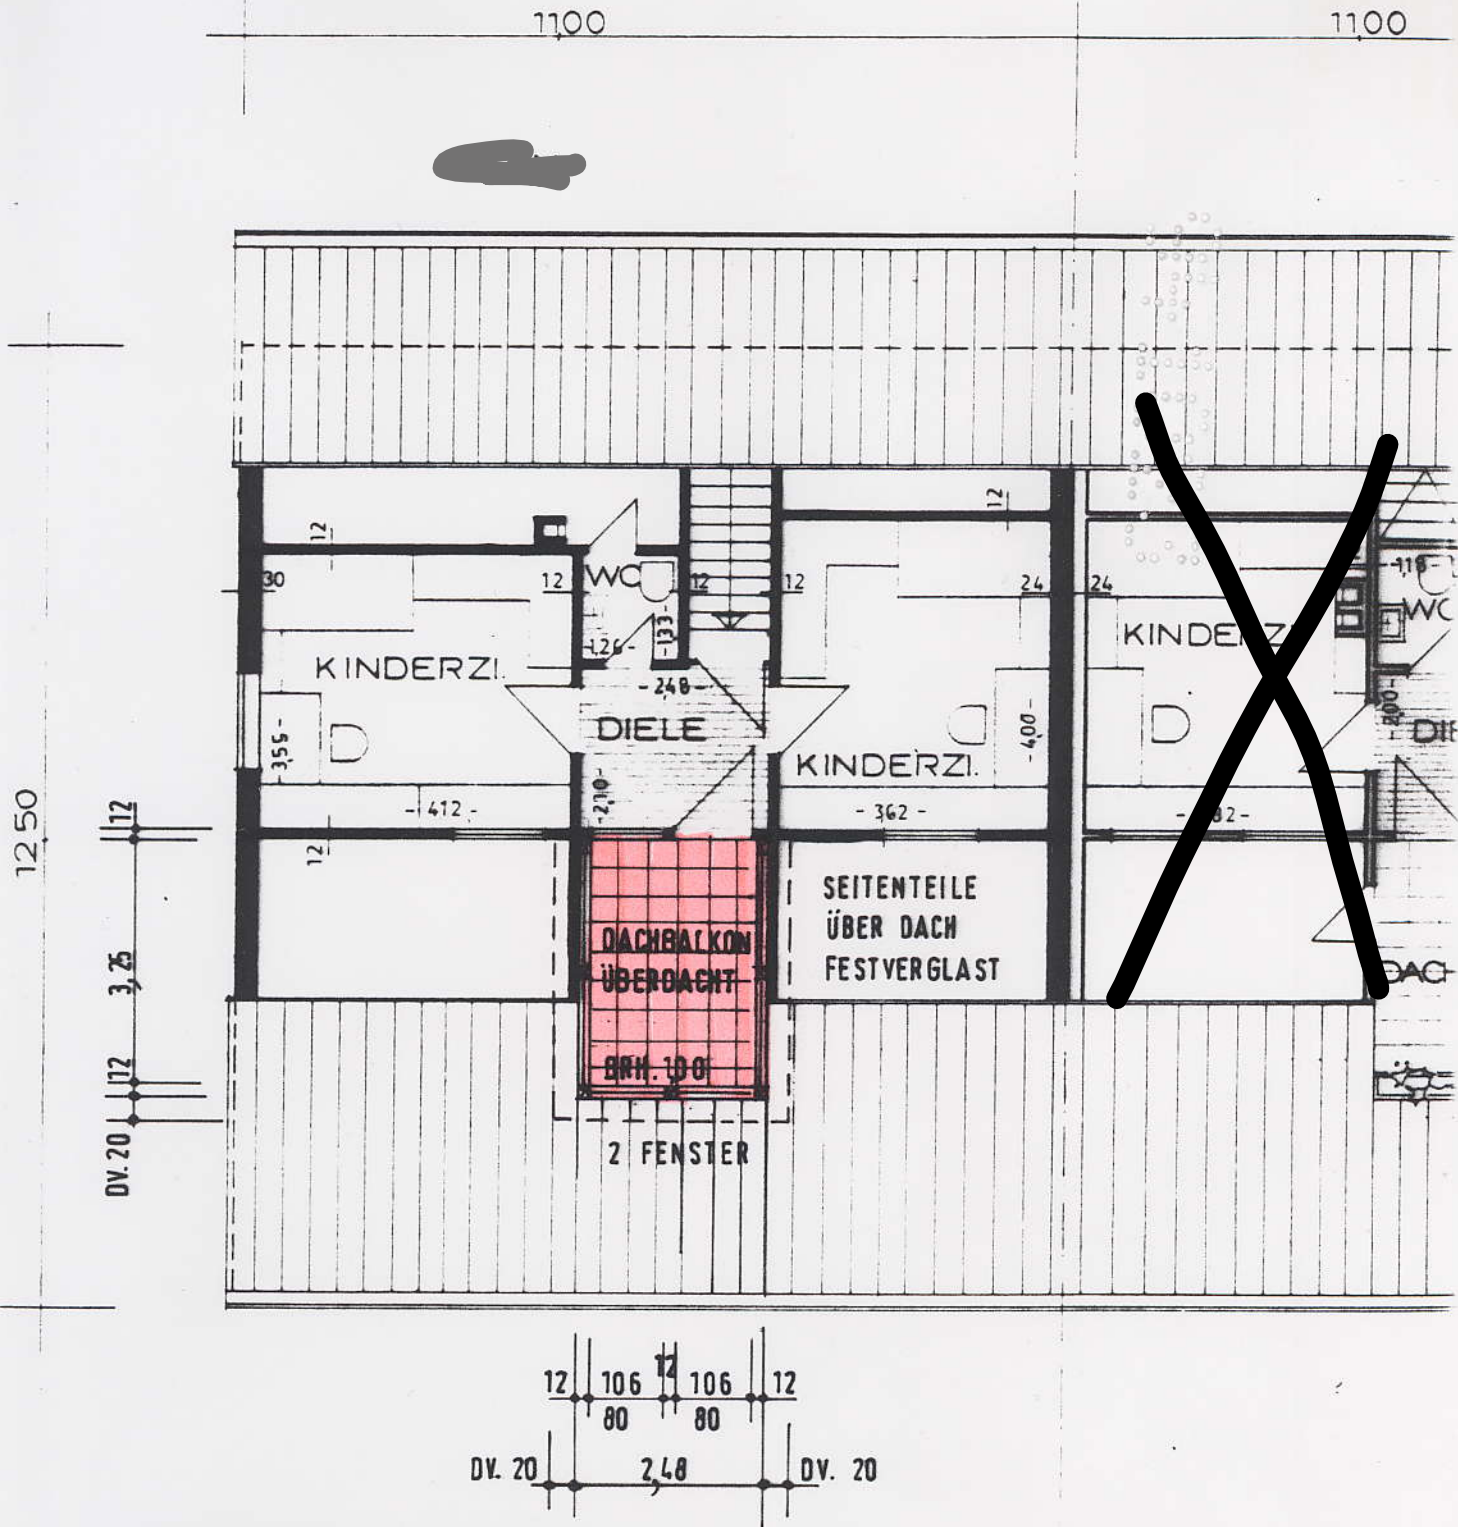

GRUNDRISS DACHGESCHOSS M. 1:100

OSTELSHEIM 4. JUNI 1994
DER BAUHERR : [REDACTED]

MÖTTLINGEN 4. JUNI 1994
DER ARCHITEKT :

[REDACTED]
ARCHITEKT DIPL. ING. (FH)
[REDACTED]
75378 BAD ZIEGENHÖLL-MÖTTLINGEN