

Haus A

Bauvorhaben:

Neubau von zwei
Einfamilienwohnhäusern
mit Garagen. (Haus A)

Bauort:

Hohenhameln OT Equord
Rosenthaler Str. 8
Flurstück: 134/21, 69/2, 132/1, 134/23

Bauteil:

Bauantrag Schnitt A-A

Bauherr:

Mundt, Koritki, Pulina Projekt GbR
Erbenholzweg 8
31319 Müllingen

Maßstab: 1:100


Datum: 22.03.2022

Der Bauherr:

Für die Planung:

Architekturbüro
Heiko Kretschmar

Distelberg 4, 31157 Sarstedt
Tel. 05066 - 900 221
architekt.kretschmar@arcor.de

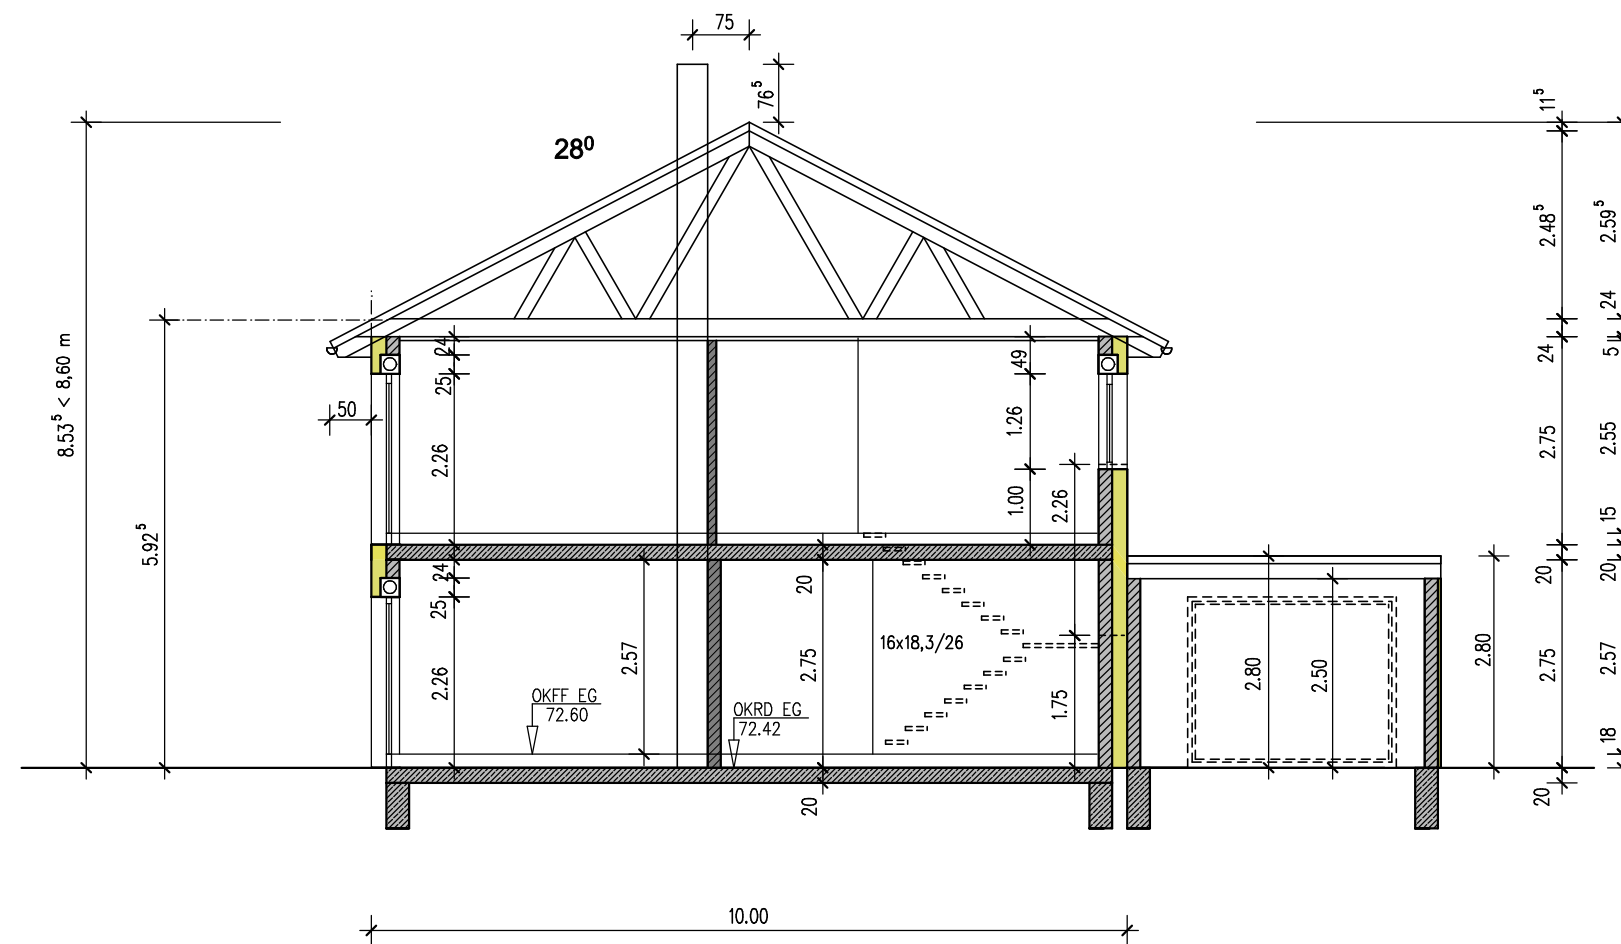

Schnitt A-A (Haus A)