


Plankopien aus der Bauakte

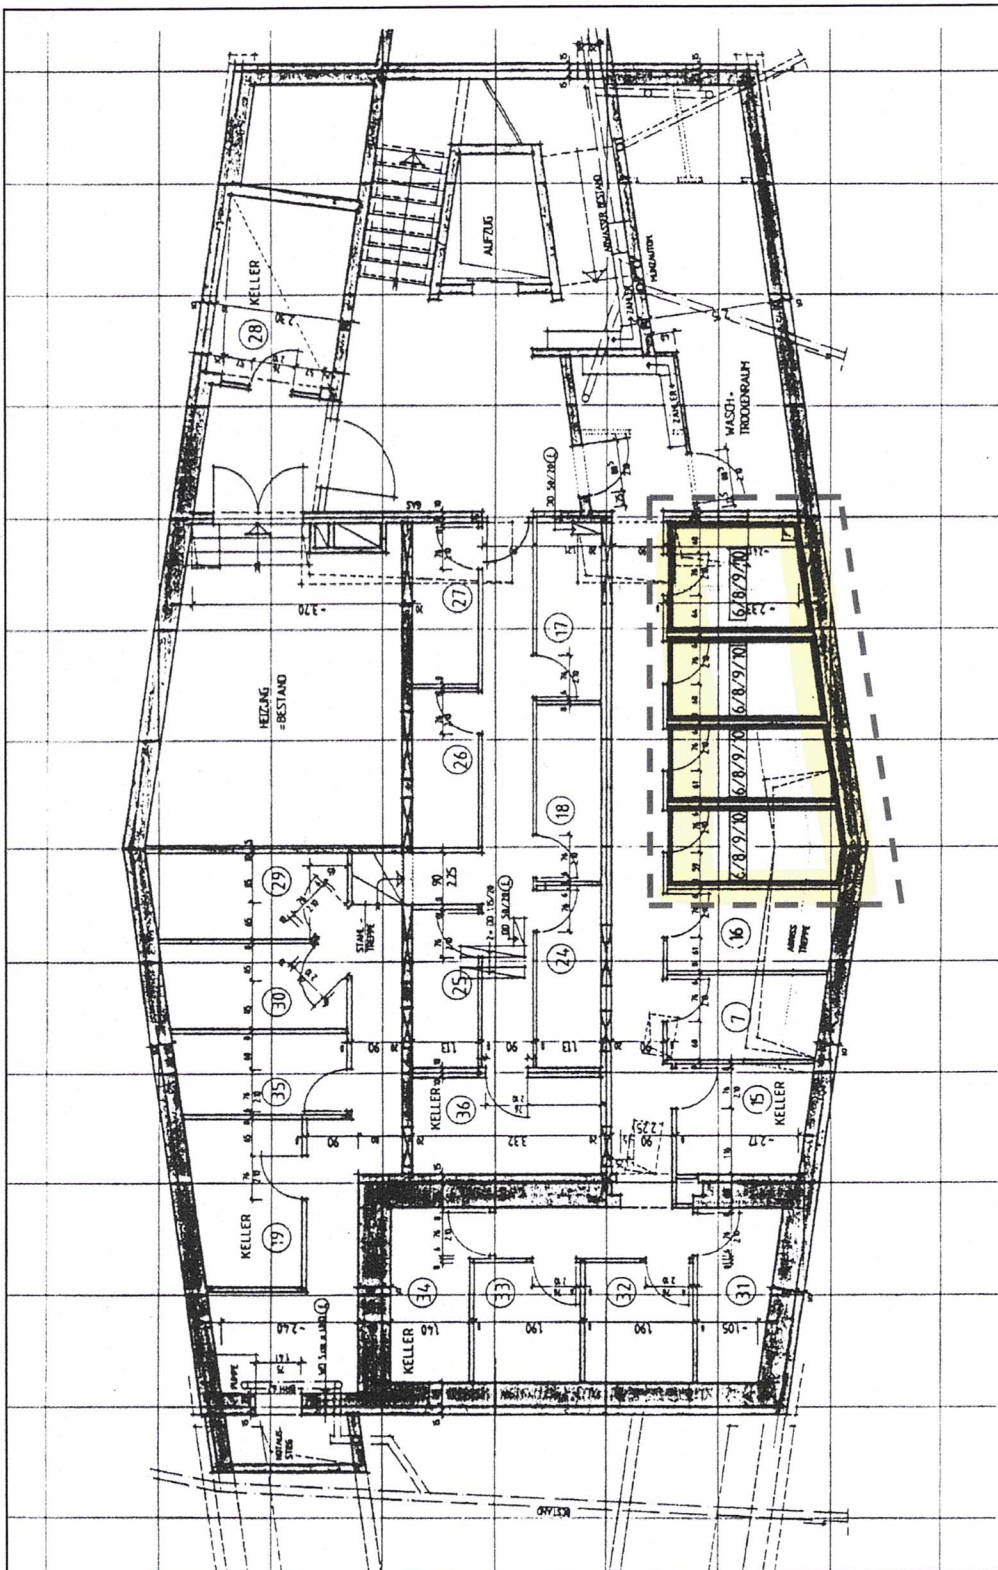

Untergeschoss
Linie zeigt Kellerräume 6/8/9/10