


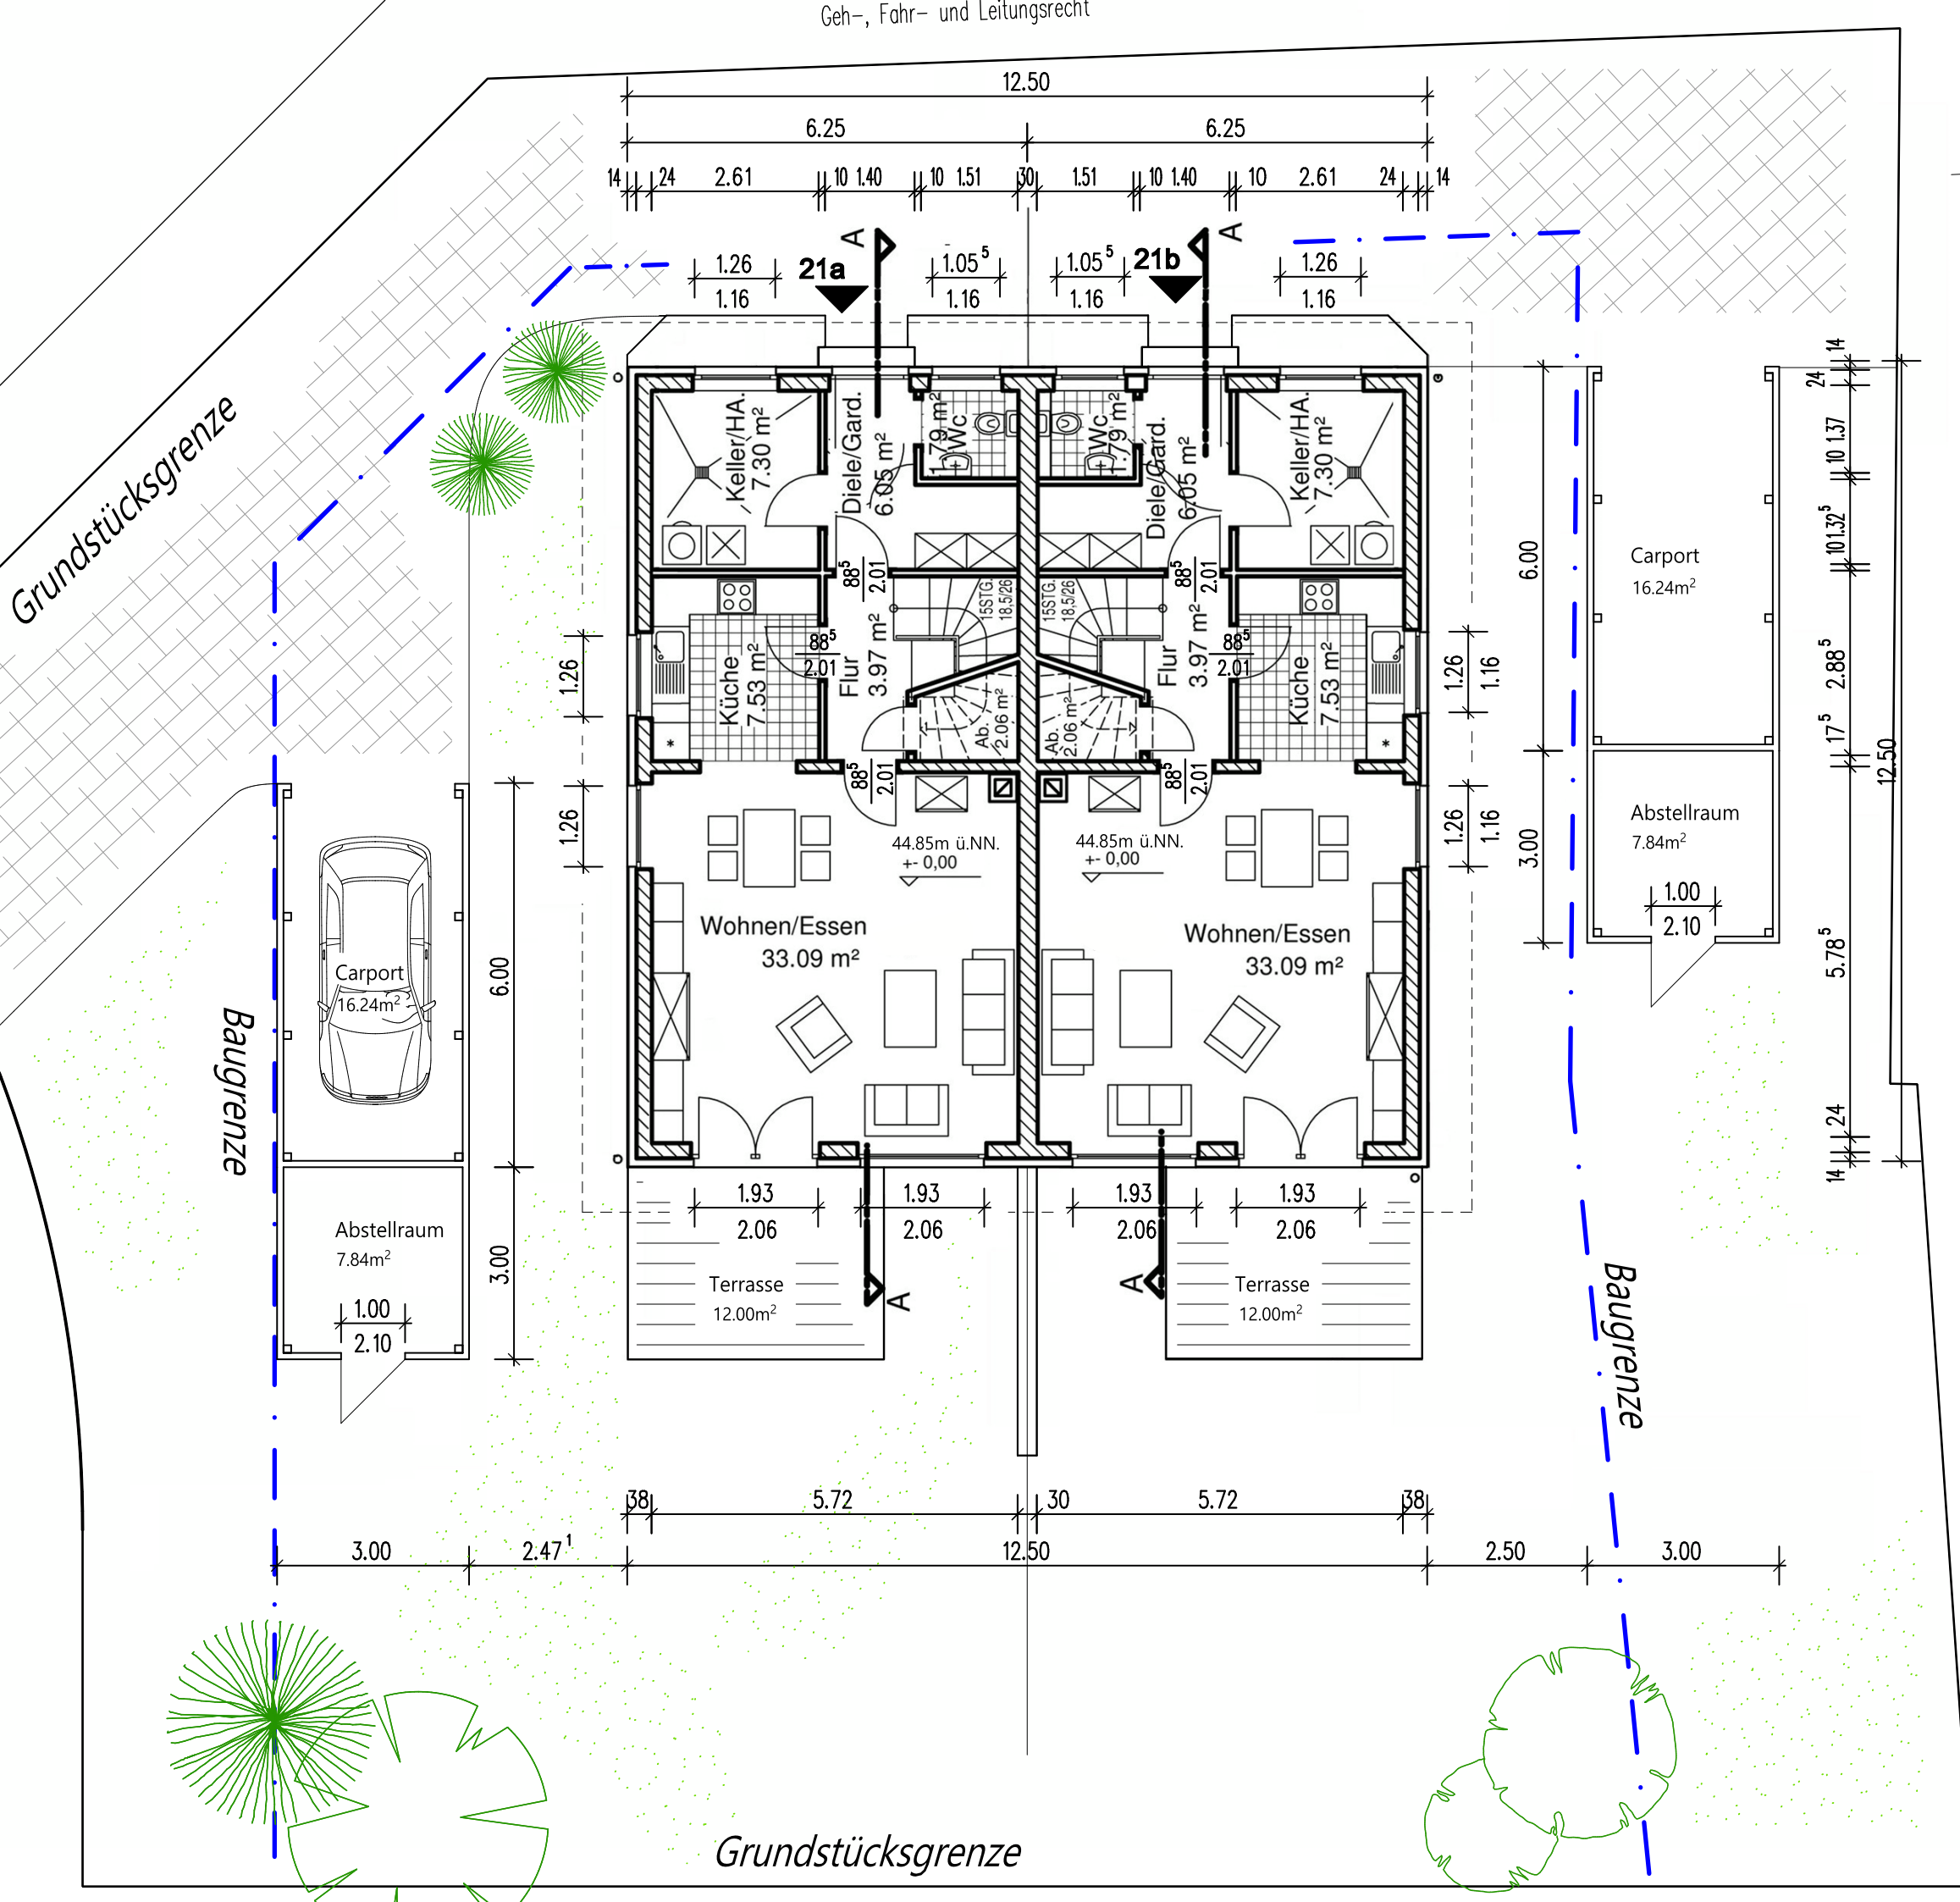

Wohnfläche Erdgeschoss:

1 Diele	ca. 6.05m ²
2 Küche	ca. 7.53m ²
3 WC	ca. 1.79m ²
4 Flur	ca. 3.97m ²
5 Wohnen/Essen	ca. 33.09m ²
6 Abstellraum	ca. 2.06m ²
7 Terrasse	ca. 3.00m ²

Gesamt ca. 57.49m²

Nutzfläche Erdgeschoss:

8 KE/Hausanschl. ca. 7.30m²

Gesamt ca. 7.30m²

Bauantrag (21 A+B)


Entwurf Neubau von zwei Doppelhaushälften (A u. B) ohne Keller mit je einem Carport und Abstellraum für Gartengeräte und Fahrräder

Baugebiet "Ostenfeld II"
24972 Steinbergkirche

Bauherr Herr Jürgen Sroka
Nelkenweg 17
45739 Oer-Erkenschwick

Bauteil Erdgeschoss

Architekt DIPL.-ING. RUDI KALLISCH
ARCHITEKT AKNW

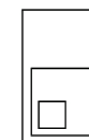

Kantstrasse 6
45739 Oer-Erkenschwick
Fon: 02368/695959
Fax: 02368/695960
rudi.kallisch@t-online.de