


WANDAUFBAU

17.5	cm	Paroton
6	cm	Dämmung
4	cm	Luftschicht
~10–11.5	cm	Verblendung

RAUMGRÖSSEN

SCHLAFEN	33.95	qm
ARBEITEN	21.11	qm
GAST	20.95	qm
GALERIE	7.63	qm
BAD	14.36	qm
GESAMT	98.00	qm

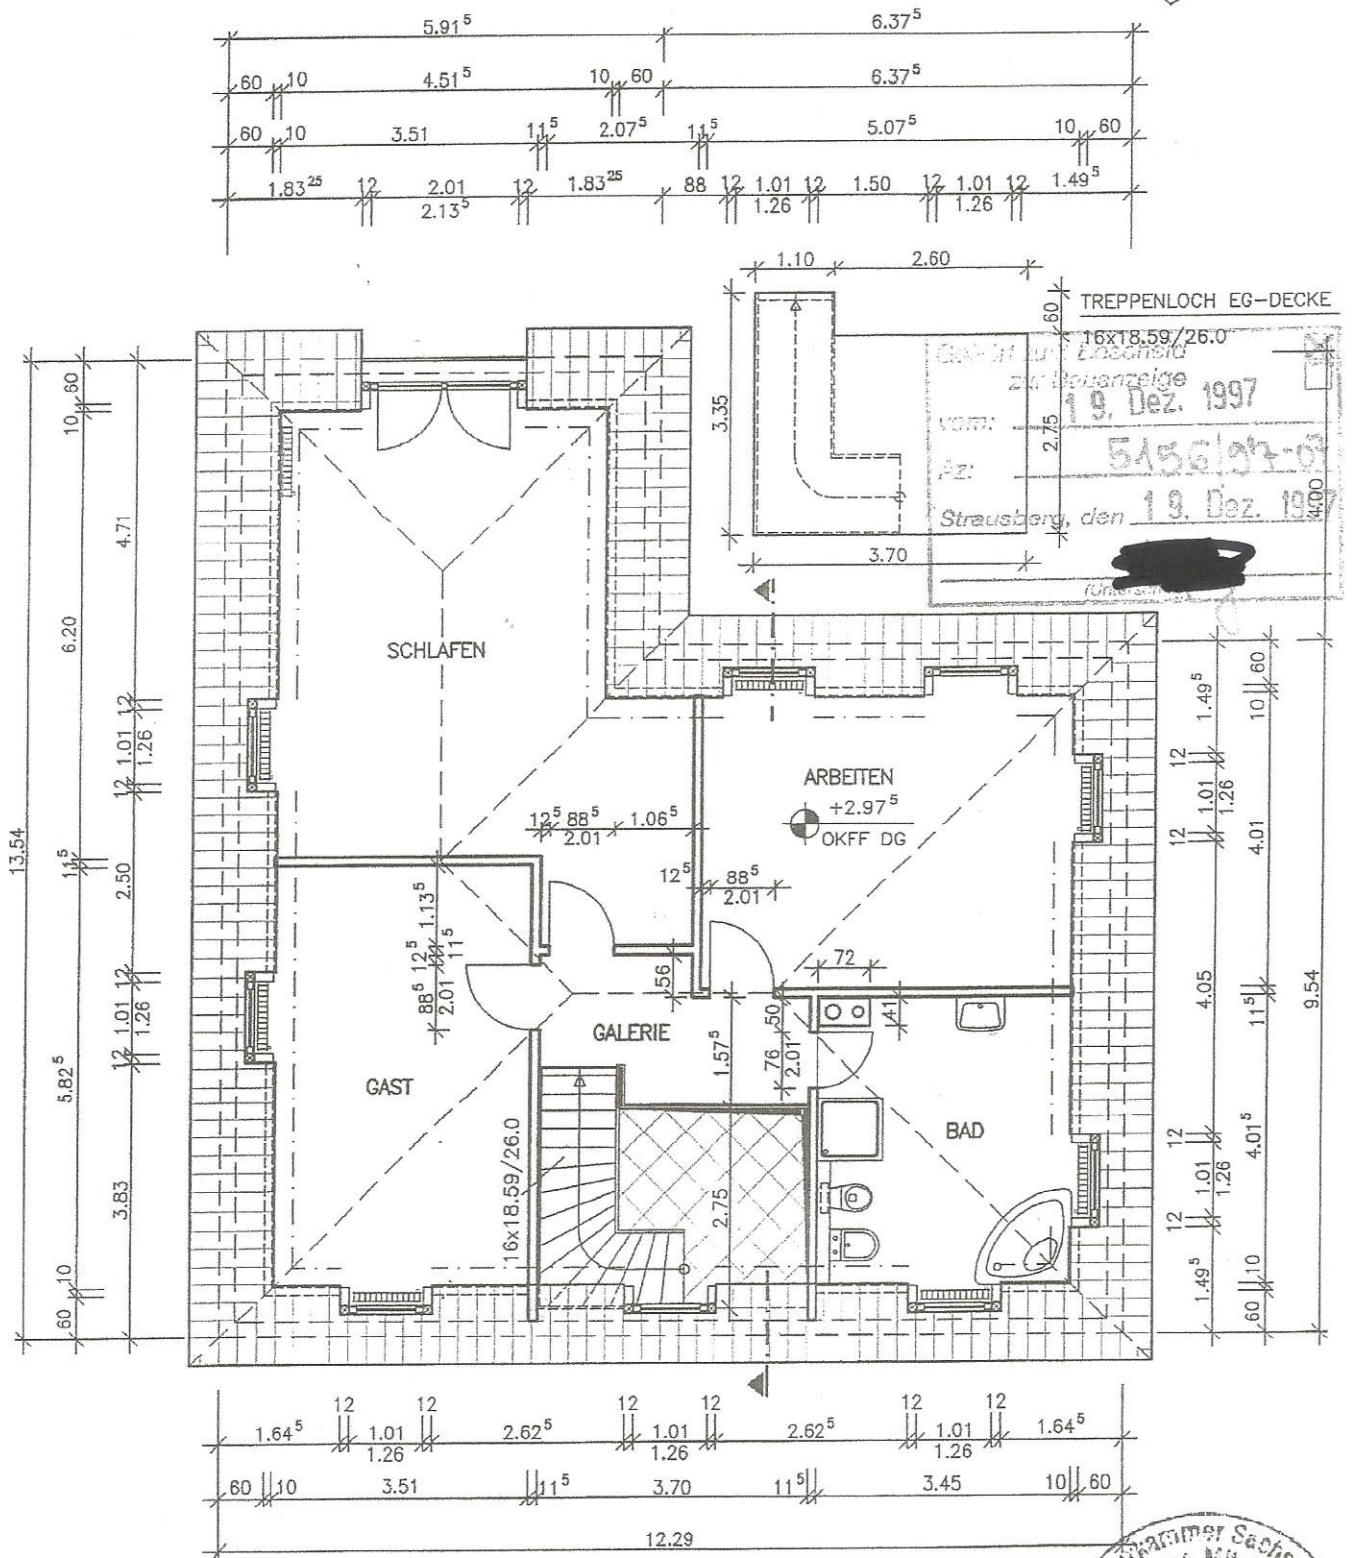

neukammer Sachsen-
wuliges Mitglied