


GRUNDRISS ERDGESCHOSS

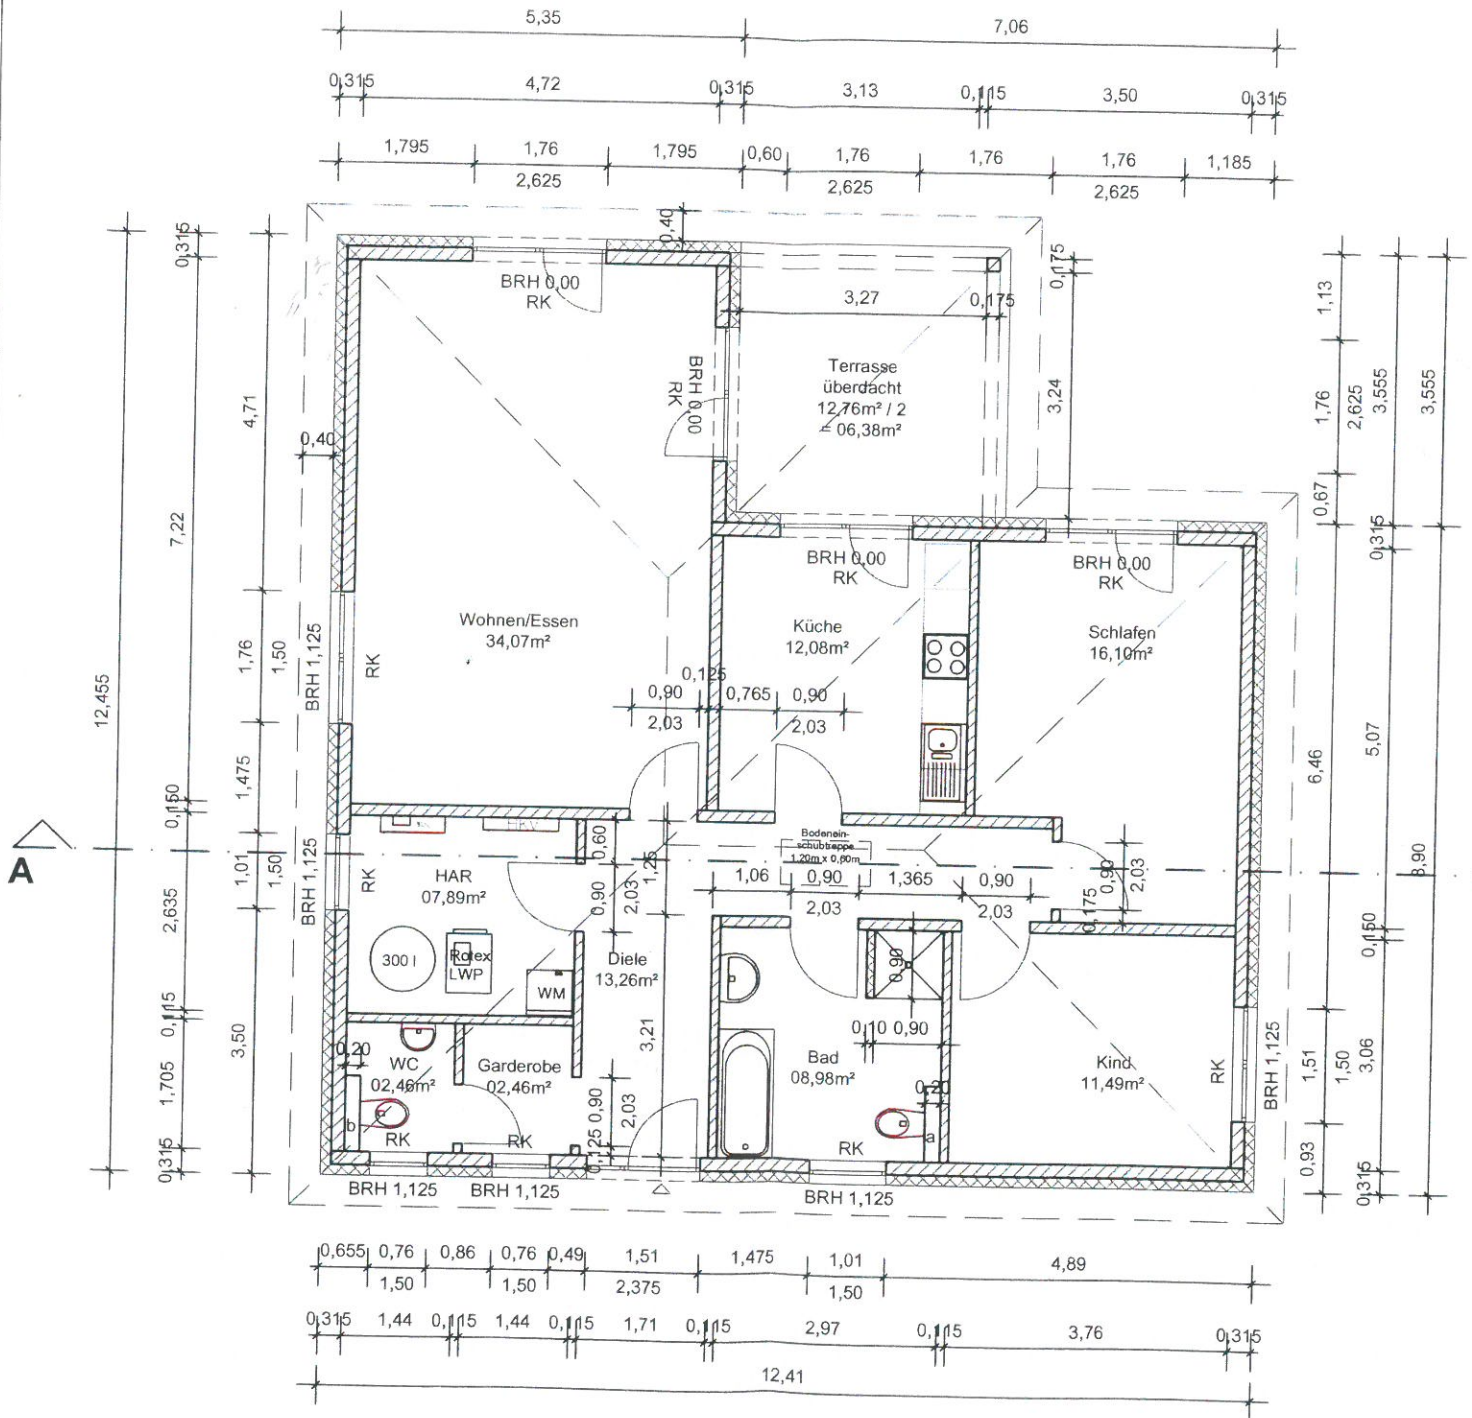

Alle Maße sind vom verantwortlichen Bauleiter vor Baubeginn zu prüfen!
 Ausführung gemäß statischer Berechnungen und Wärmeschutznachweis!
 Bei Unstimmigkeiten ist unverzüglich Rücksprache mit dem Planungsbüro zu halten!

Unterschrift Bauherren