


# TERVEZETT FÖLDSZINTI ÉS NAPPALI SZINTI ALAPRAJZ M=1:100

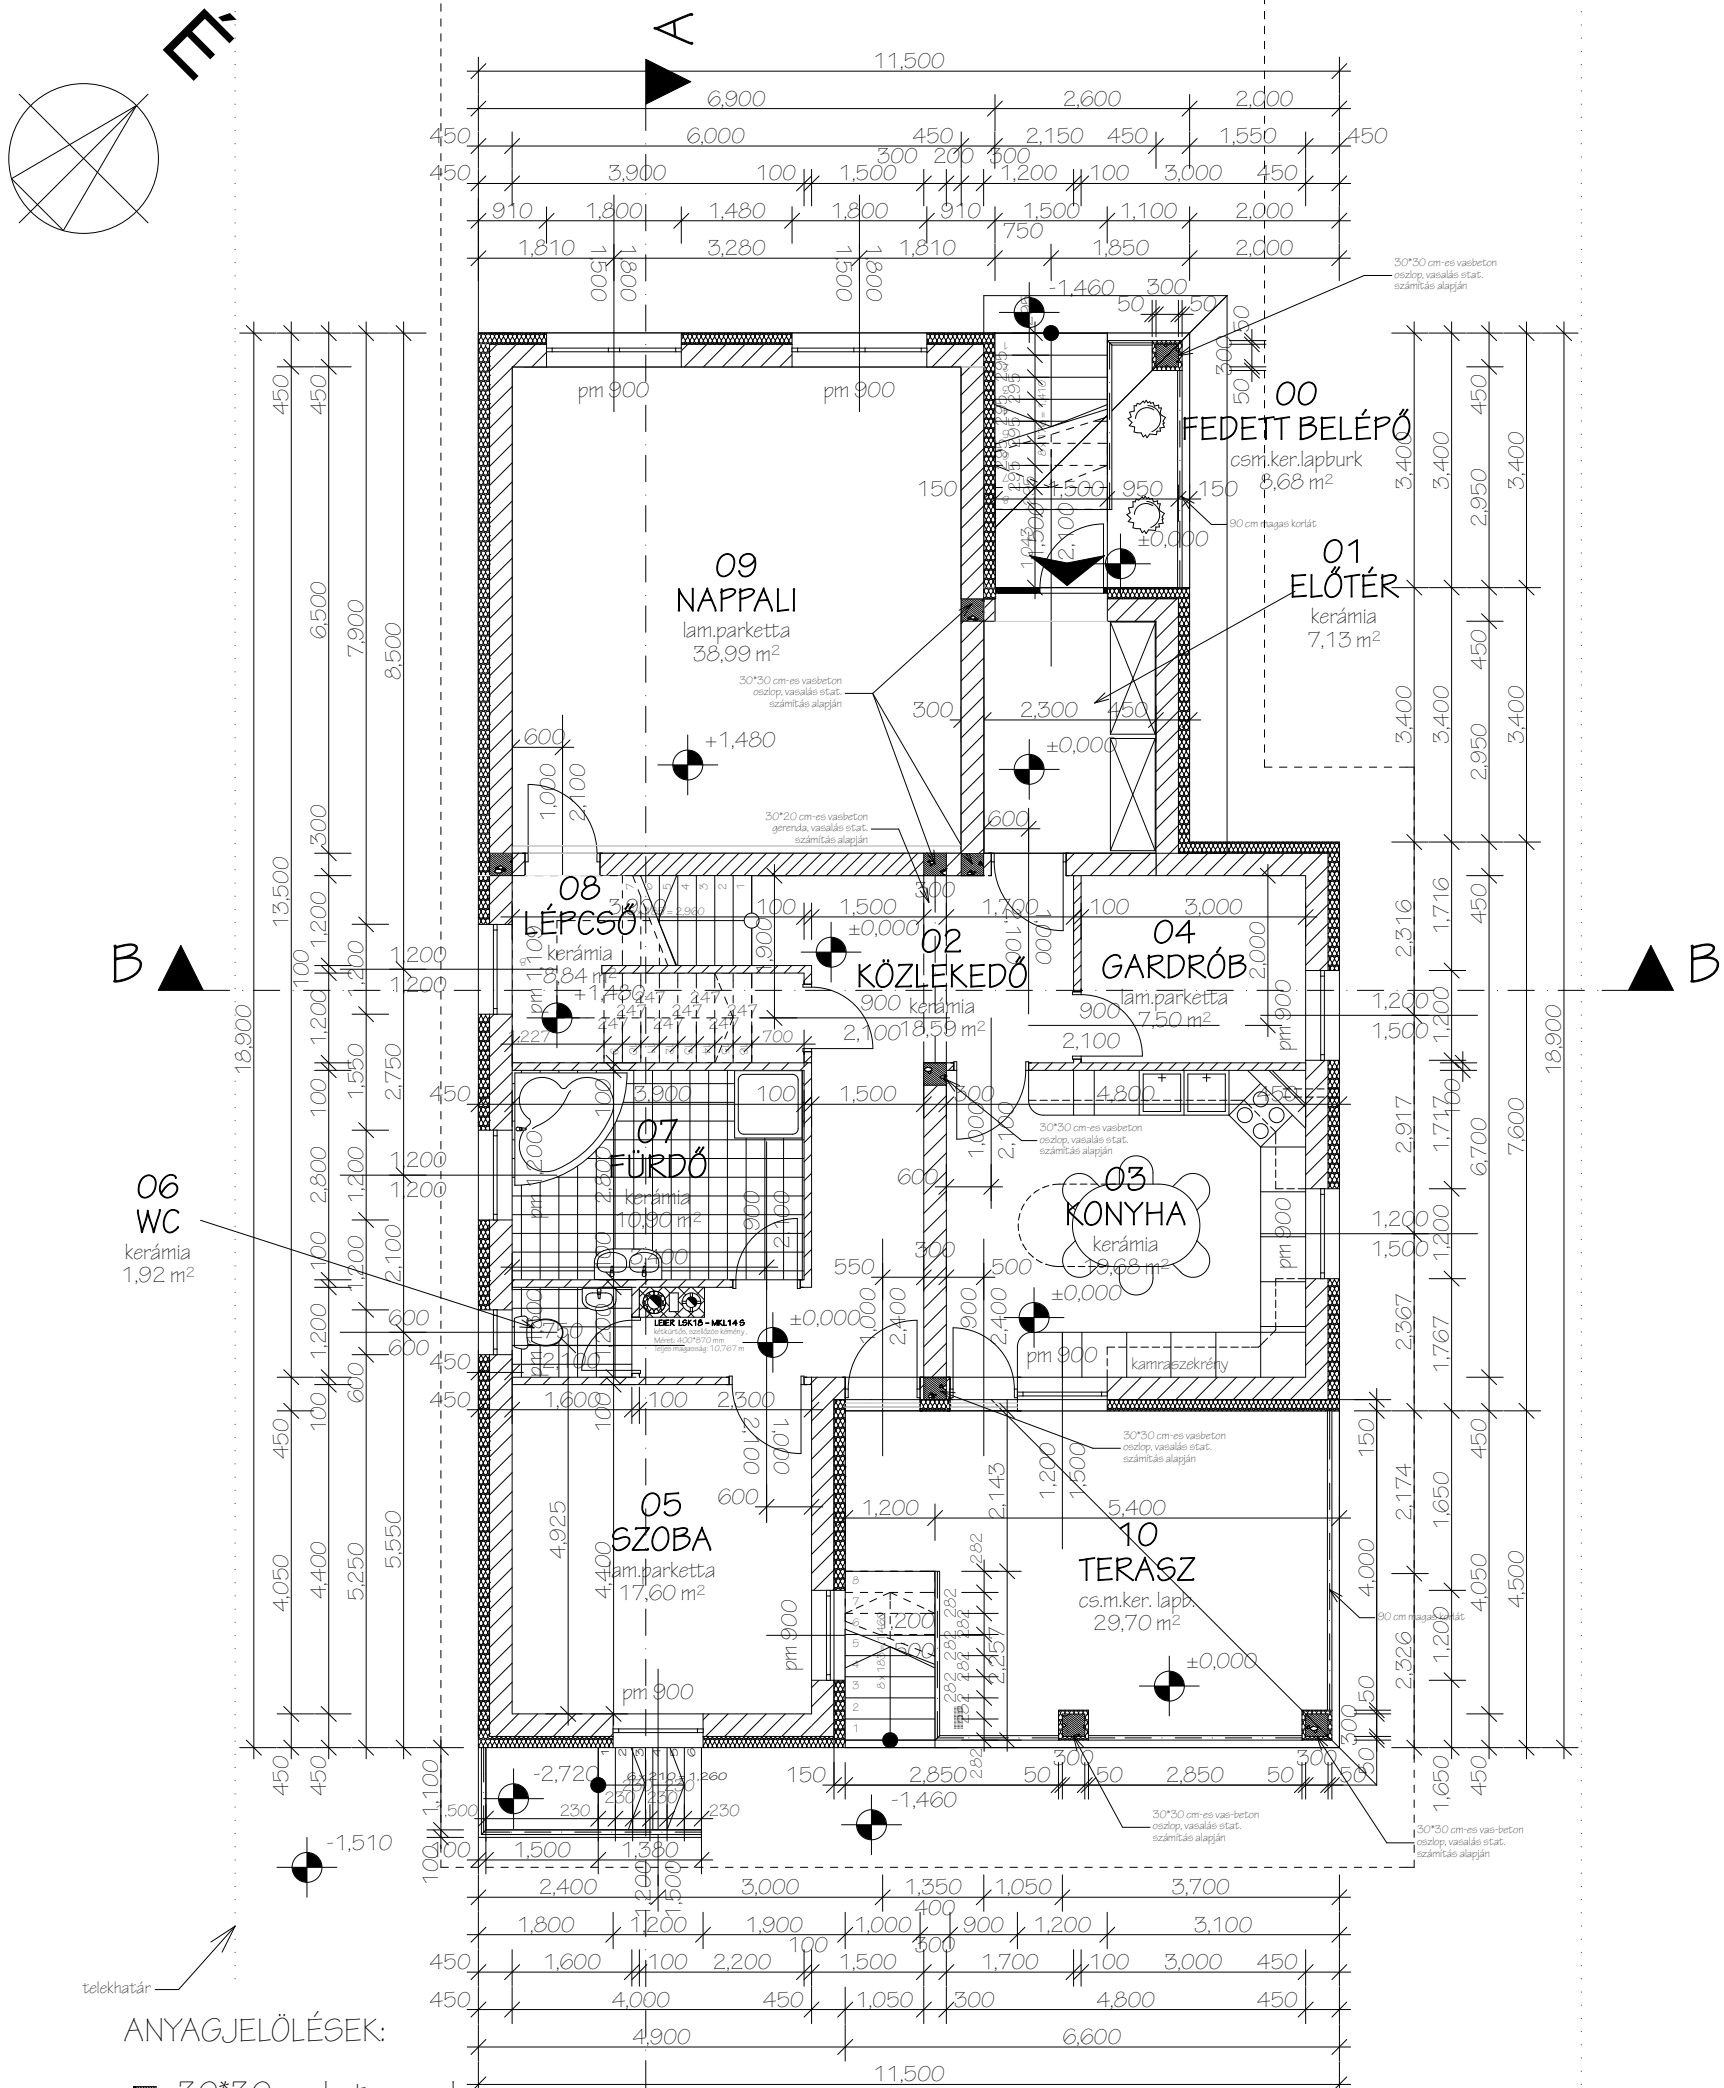

Építési tevékenység megnevezése: Családi lakóépület építésének építési engedélyezési terve	Rajzszám: E-3
Megnevezés: Tervezett Földszinti Alaprajz M = 1:100	Dátum: 2014.06.20.
Építés helye: [REDACTED]	HRSZ: [REDACTED]
Építető: [REDACTED] 9200, Mosonmagyaróvár, Arpád u. 8. II/12.	Alíráás:
Építésztervező: Kovács János, építész tervező 9142, Enese Szabadság u. 34. (É2-08-0228)	Alíráás:
Tartószerkezeti tervező: Horváth Attila, tartószerkezeti tervező 9321, Farád, Fenyőfa u. 4. (MMK-08-0814)	Alíráás: