


Lehmfeld

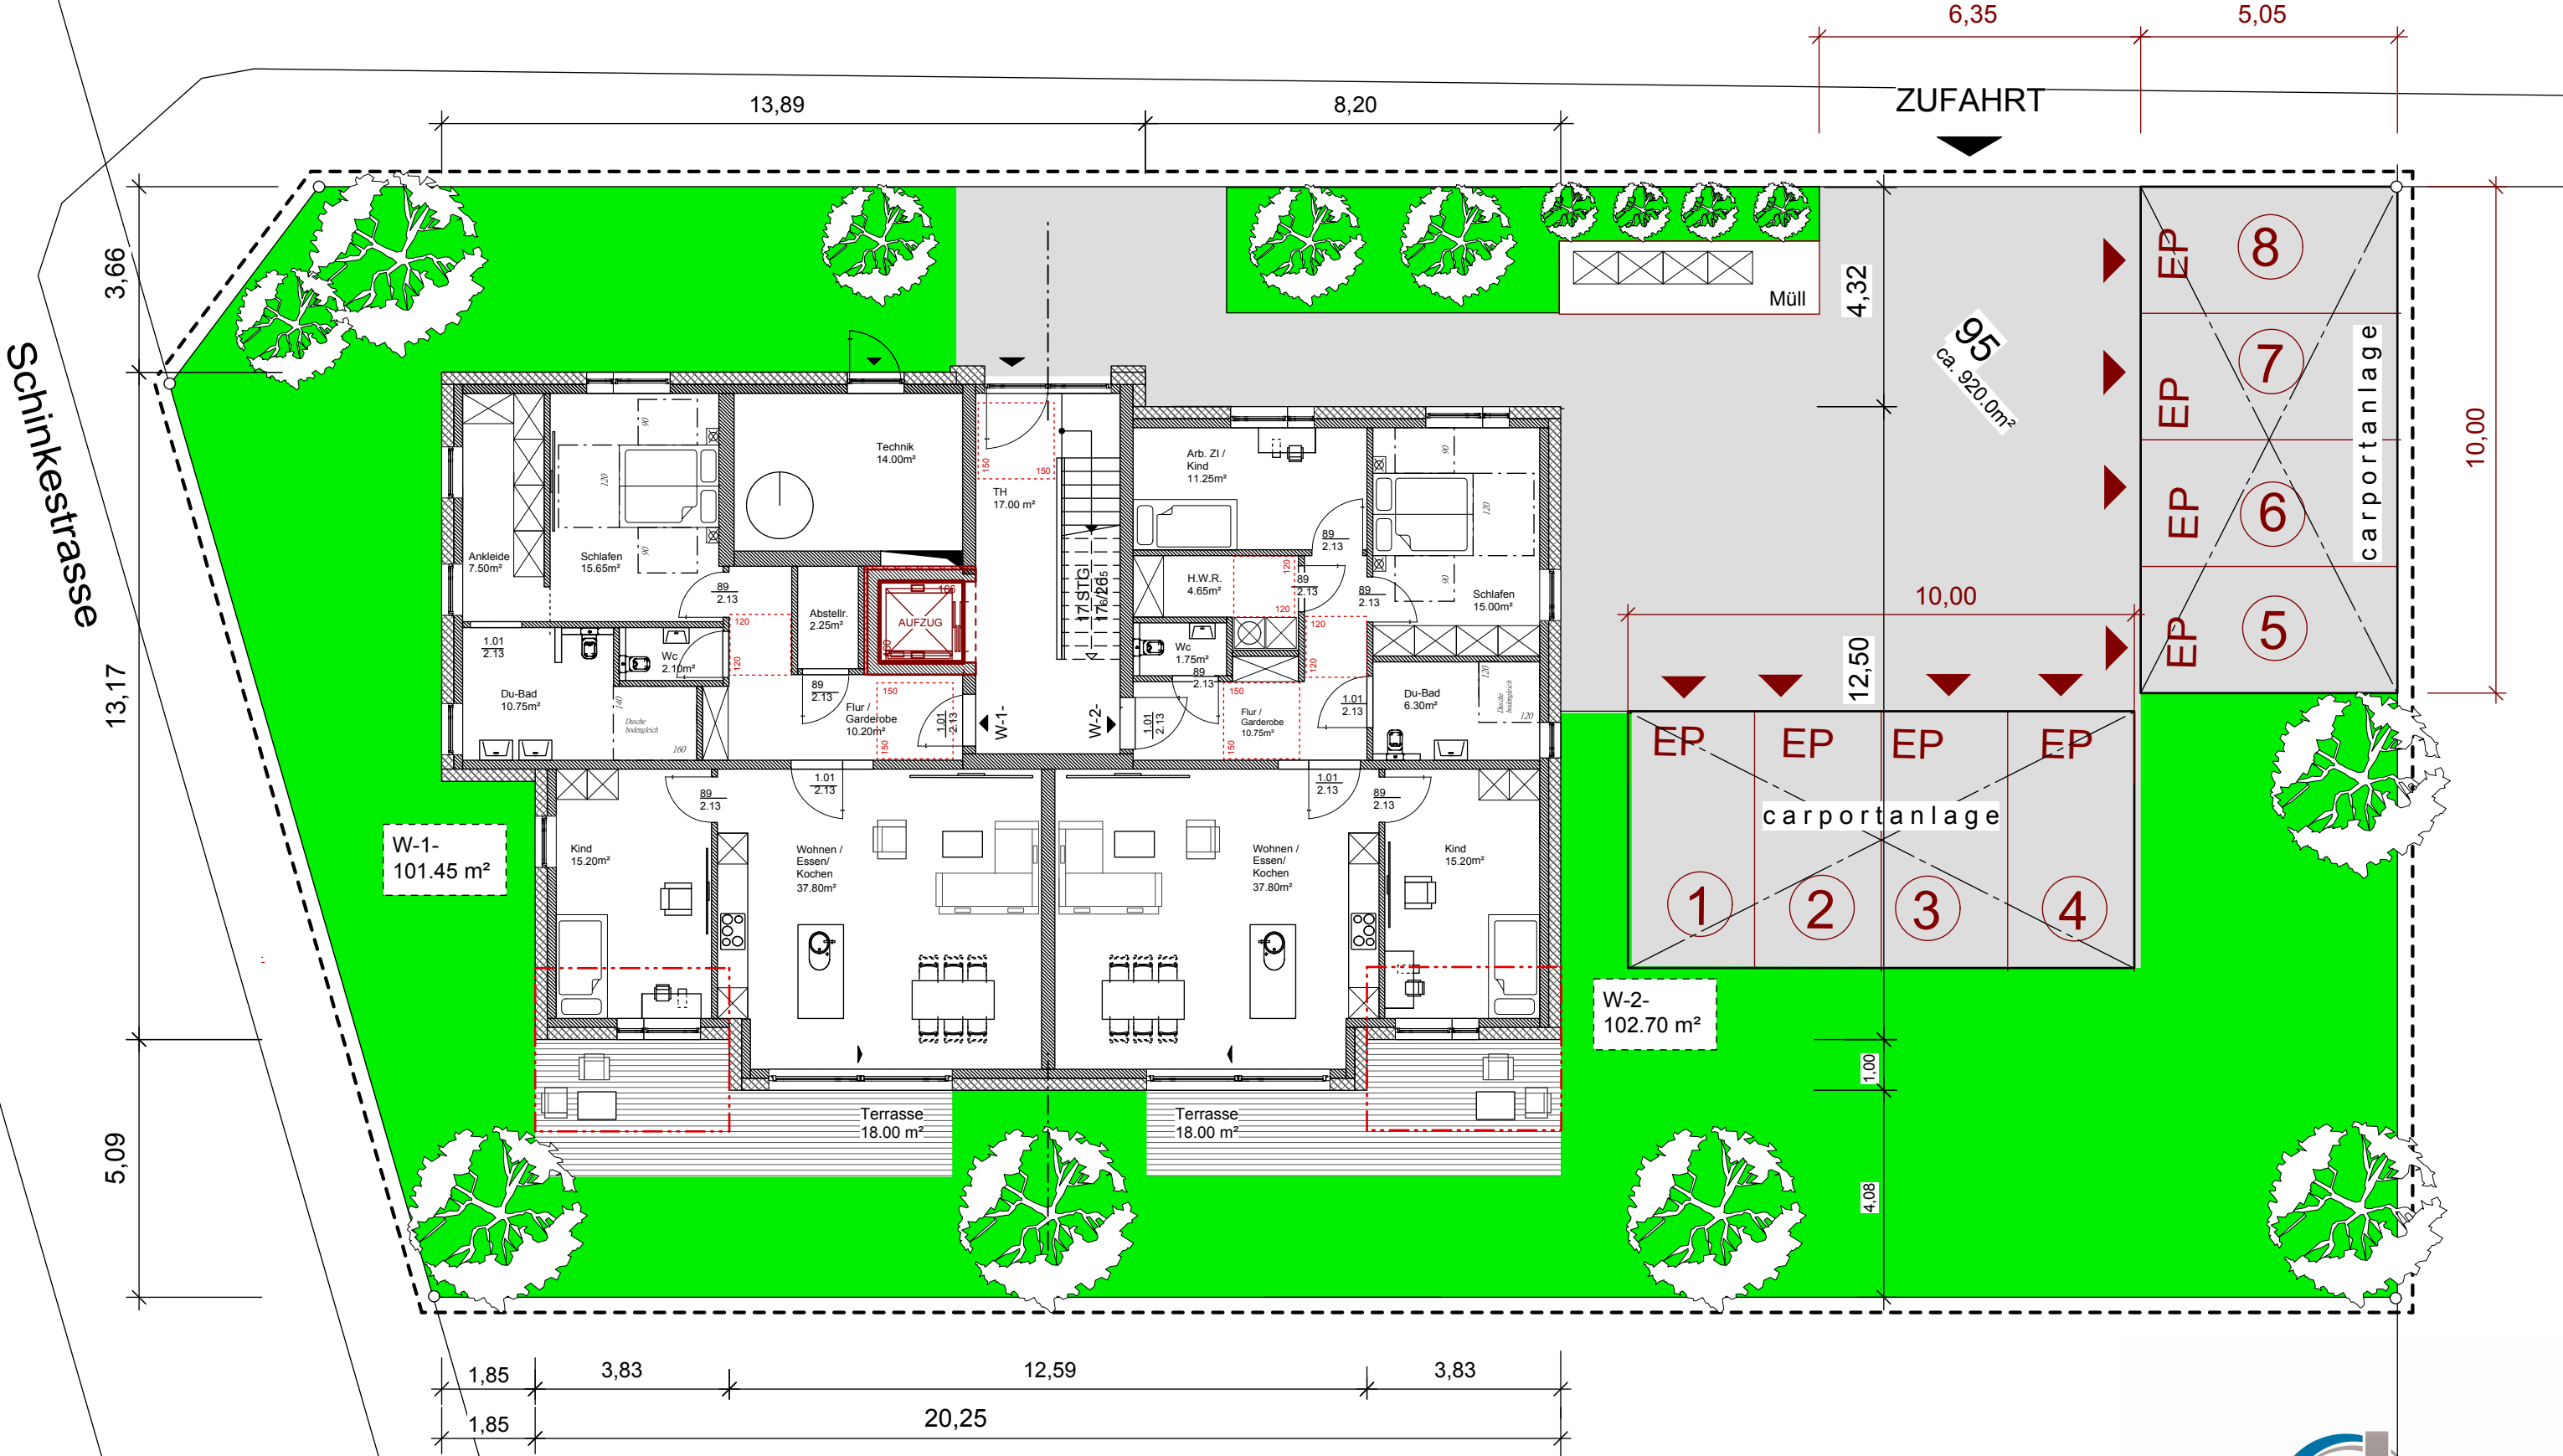

BGF= 288.50 m²

GRZ I = 0.35

GRZ II = 0.60

15.07.2025

Errichtung eines Wohnhauses
mit 5 WE und 8 EP
Schinkenstrasse , Bündle
ERDGESCHOSS