


WEST-
ANSICHT
M.: 1 : 100

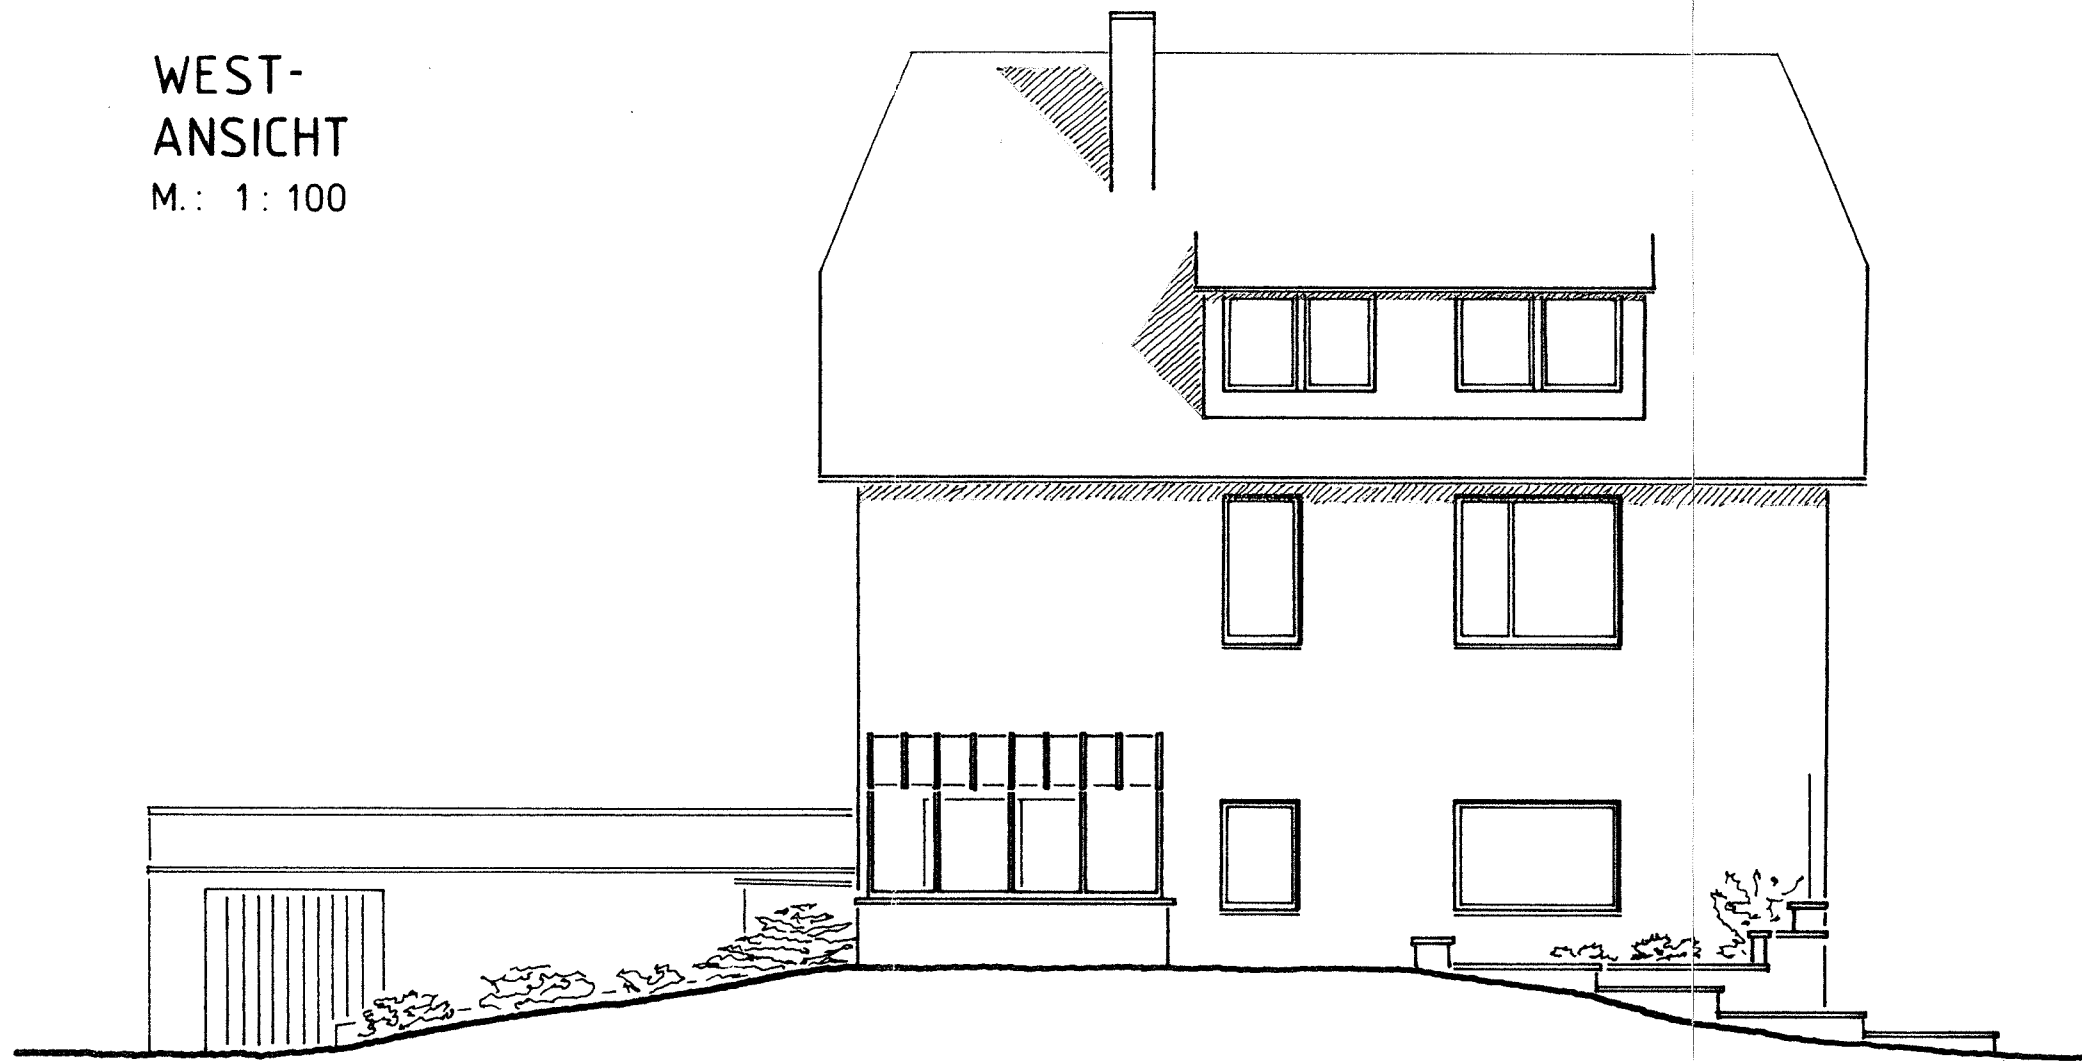

Benther Straße 8
30952 Ronnenberg

Die Pläne entsprechen einem alten Planungsstand.

Durch stattgefundene Umbauten haben sich
Abweichungen ergeben.

SÜD -
ANSICHT
M.: 1 : 100

