


Flurstück: 38/34
 Flur: 4
 Gemarkung: Eichenberg


Gemeinde: Neu-Eichenberg
 Kreis: Werra-Meißner
 Regierungsbezirk: Kassel

5691710

32.562810

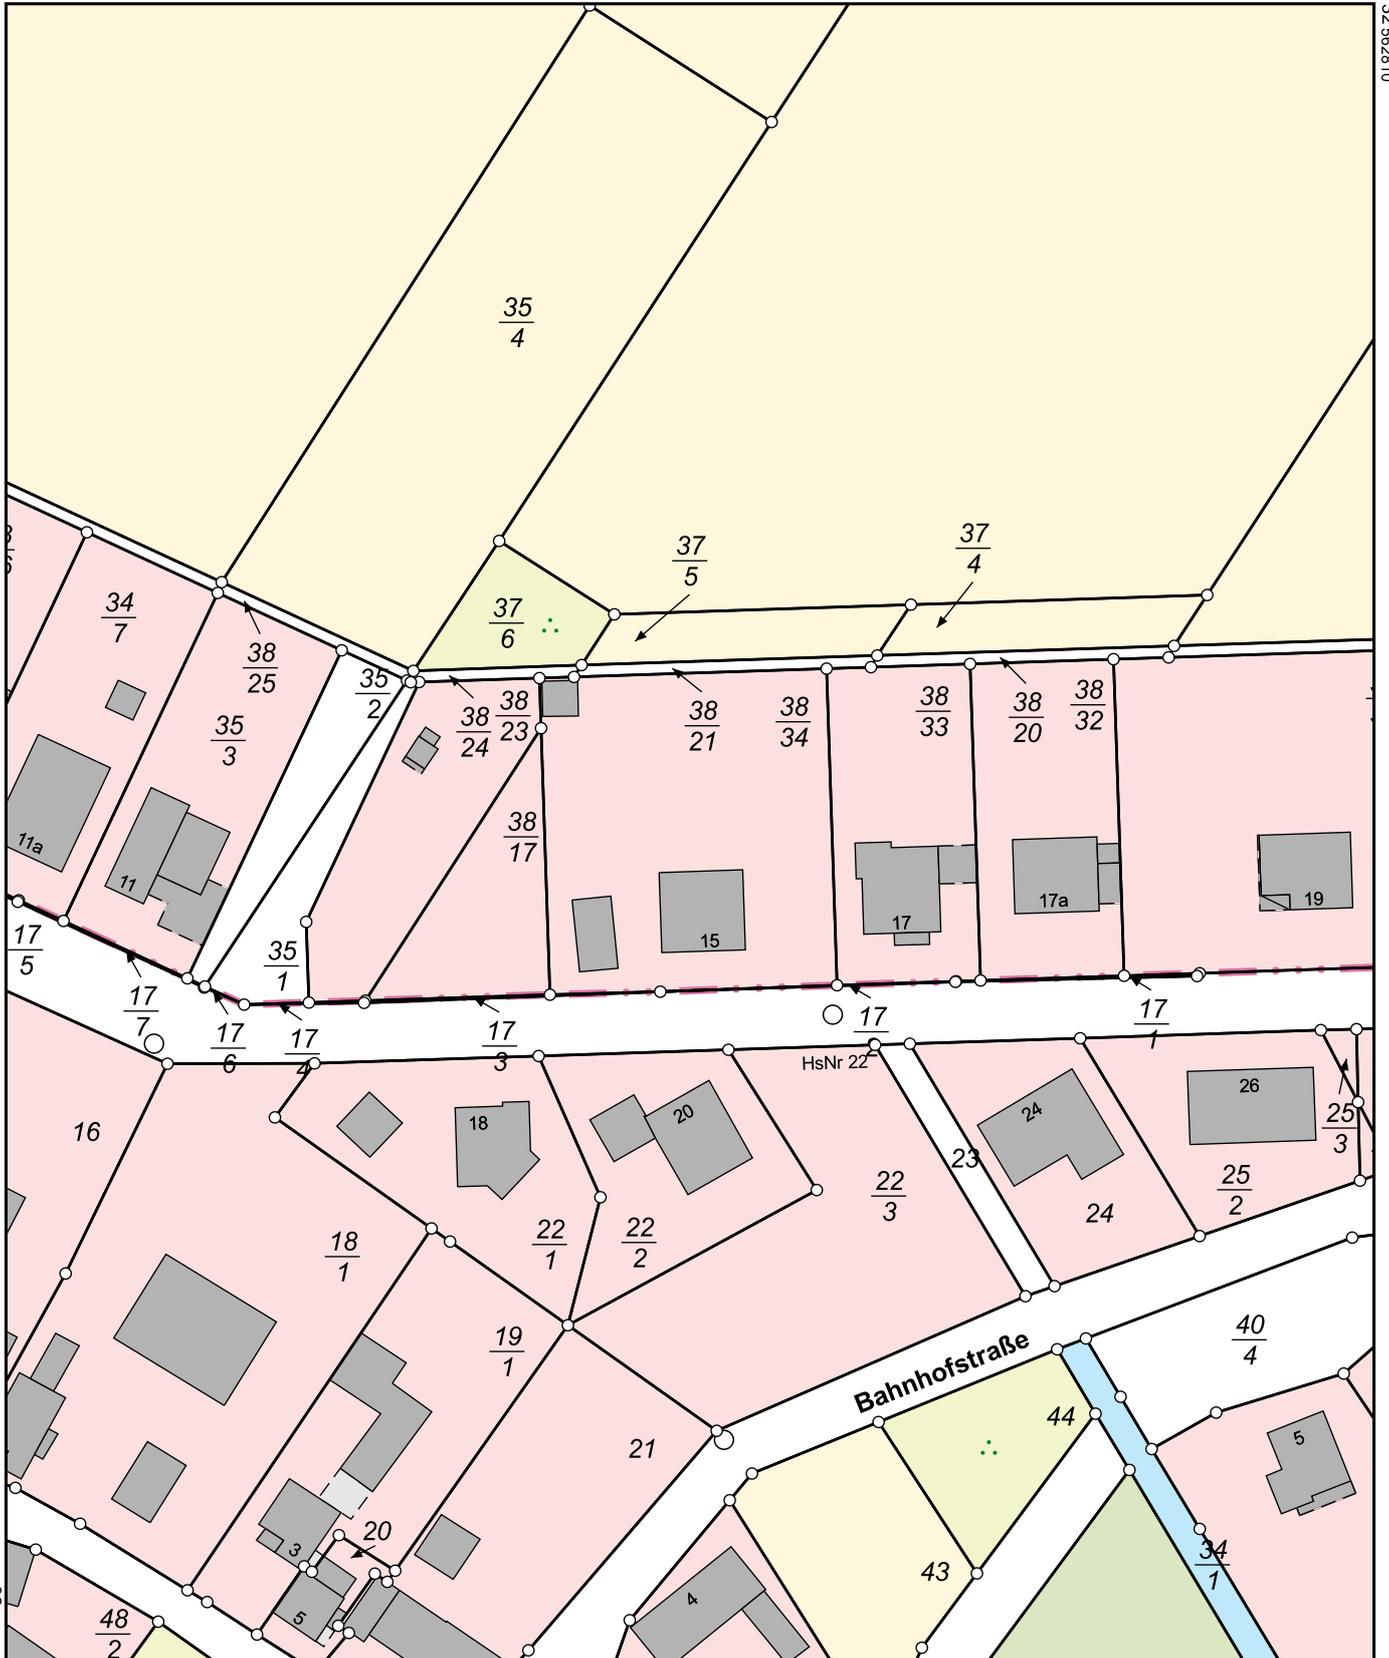

5691490

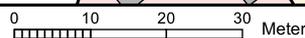

Maßstab 1:1000

Dieser Auszug wurde maschinell erstellt.