


5710404

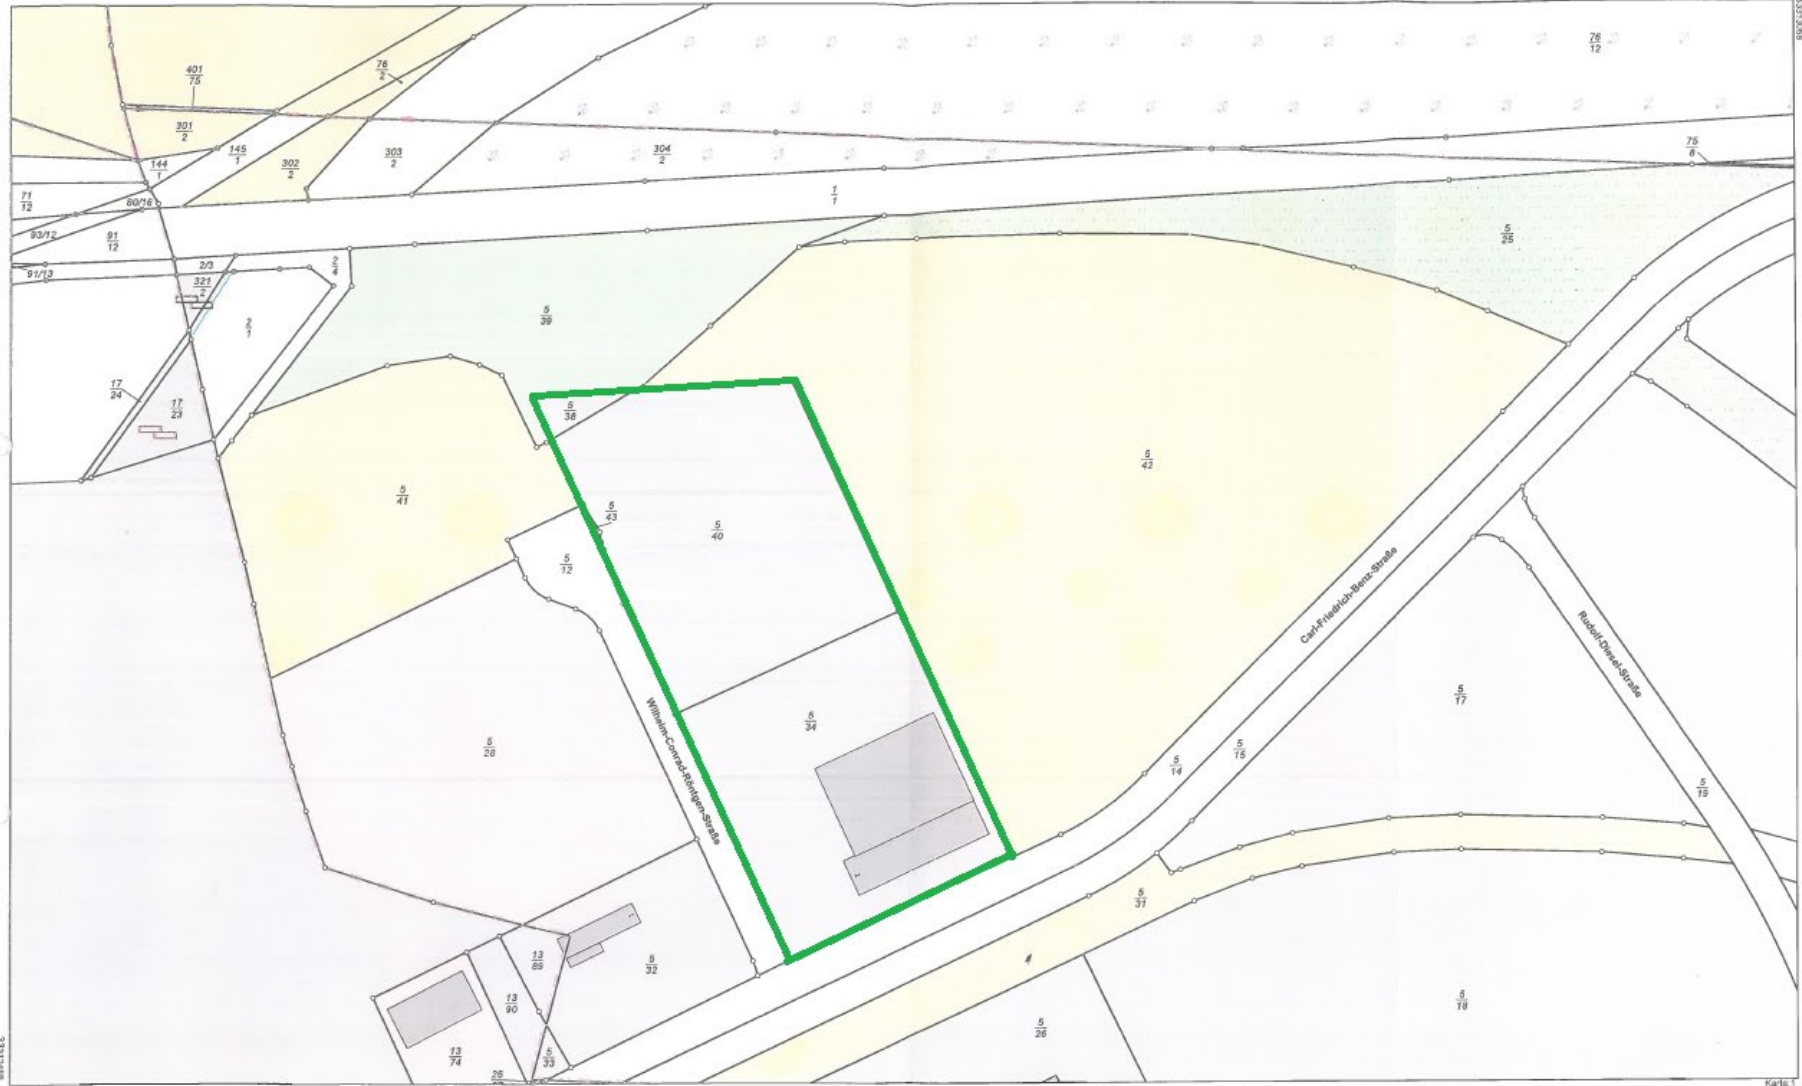

5710404

Maßstab 1:1500 0 15 30 45 Meter

Der Auszug aus dem Liegenschaftskataster ist zur Einnahme von Maßen, insbesondere von Grenzmaßen oder Grenzabständen nicht geeignet.



Vermessungsverwaltung des Freistaates Sachsen
 Landkreis Nordsachsen
 Dr.-Belian-Straße 5
 04838 Eilenburg

Kreis Landkreis Nordsachsen
 Gemarkung Delitzsch Flur 10 (2245)

Auszug aus dem Liegenschaftskataster
 Fortführungsnachweis
 Karte nach der Fortführung
 Erstellt am 06.11.2018

Fortführungsnachweis 00047 Seite 5 von 5