


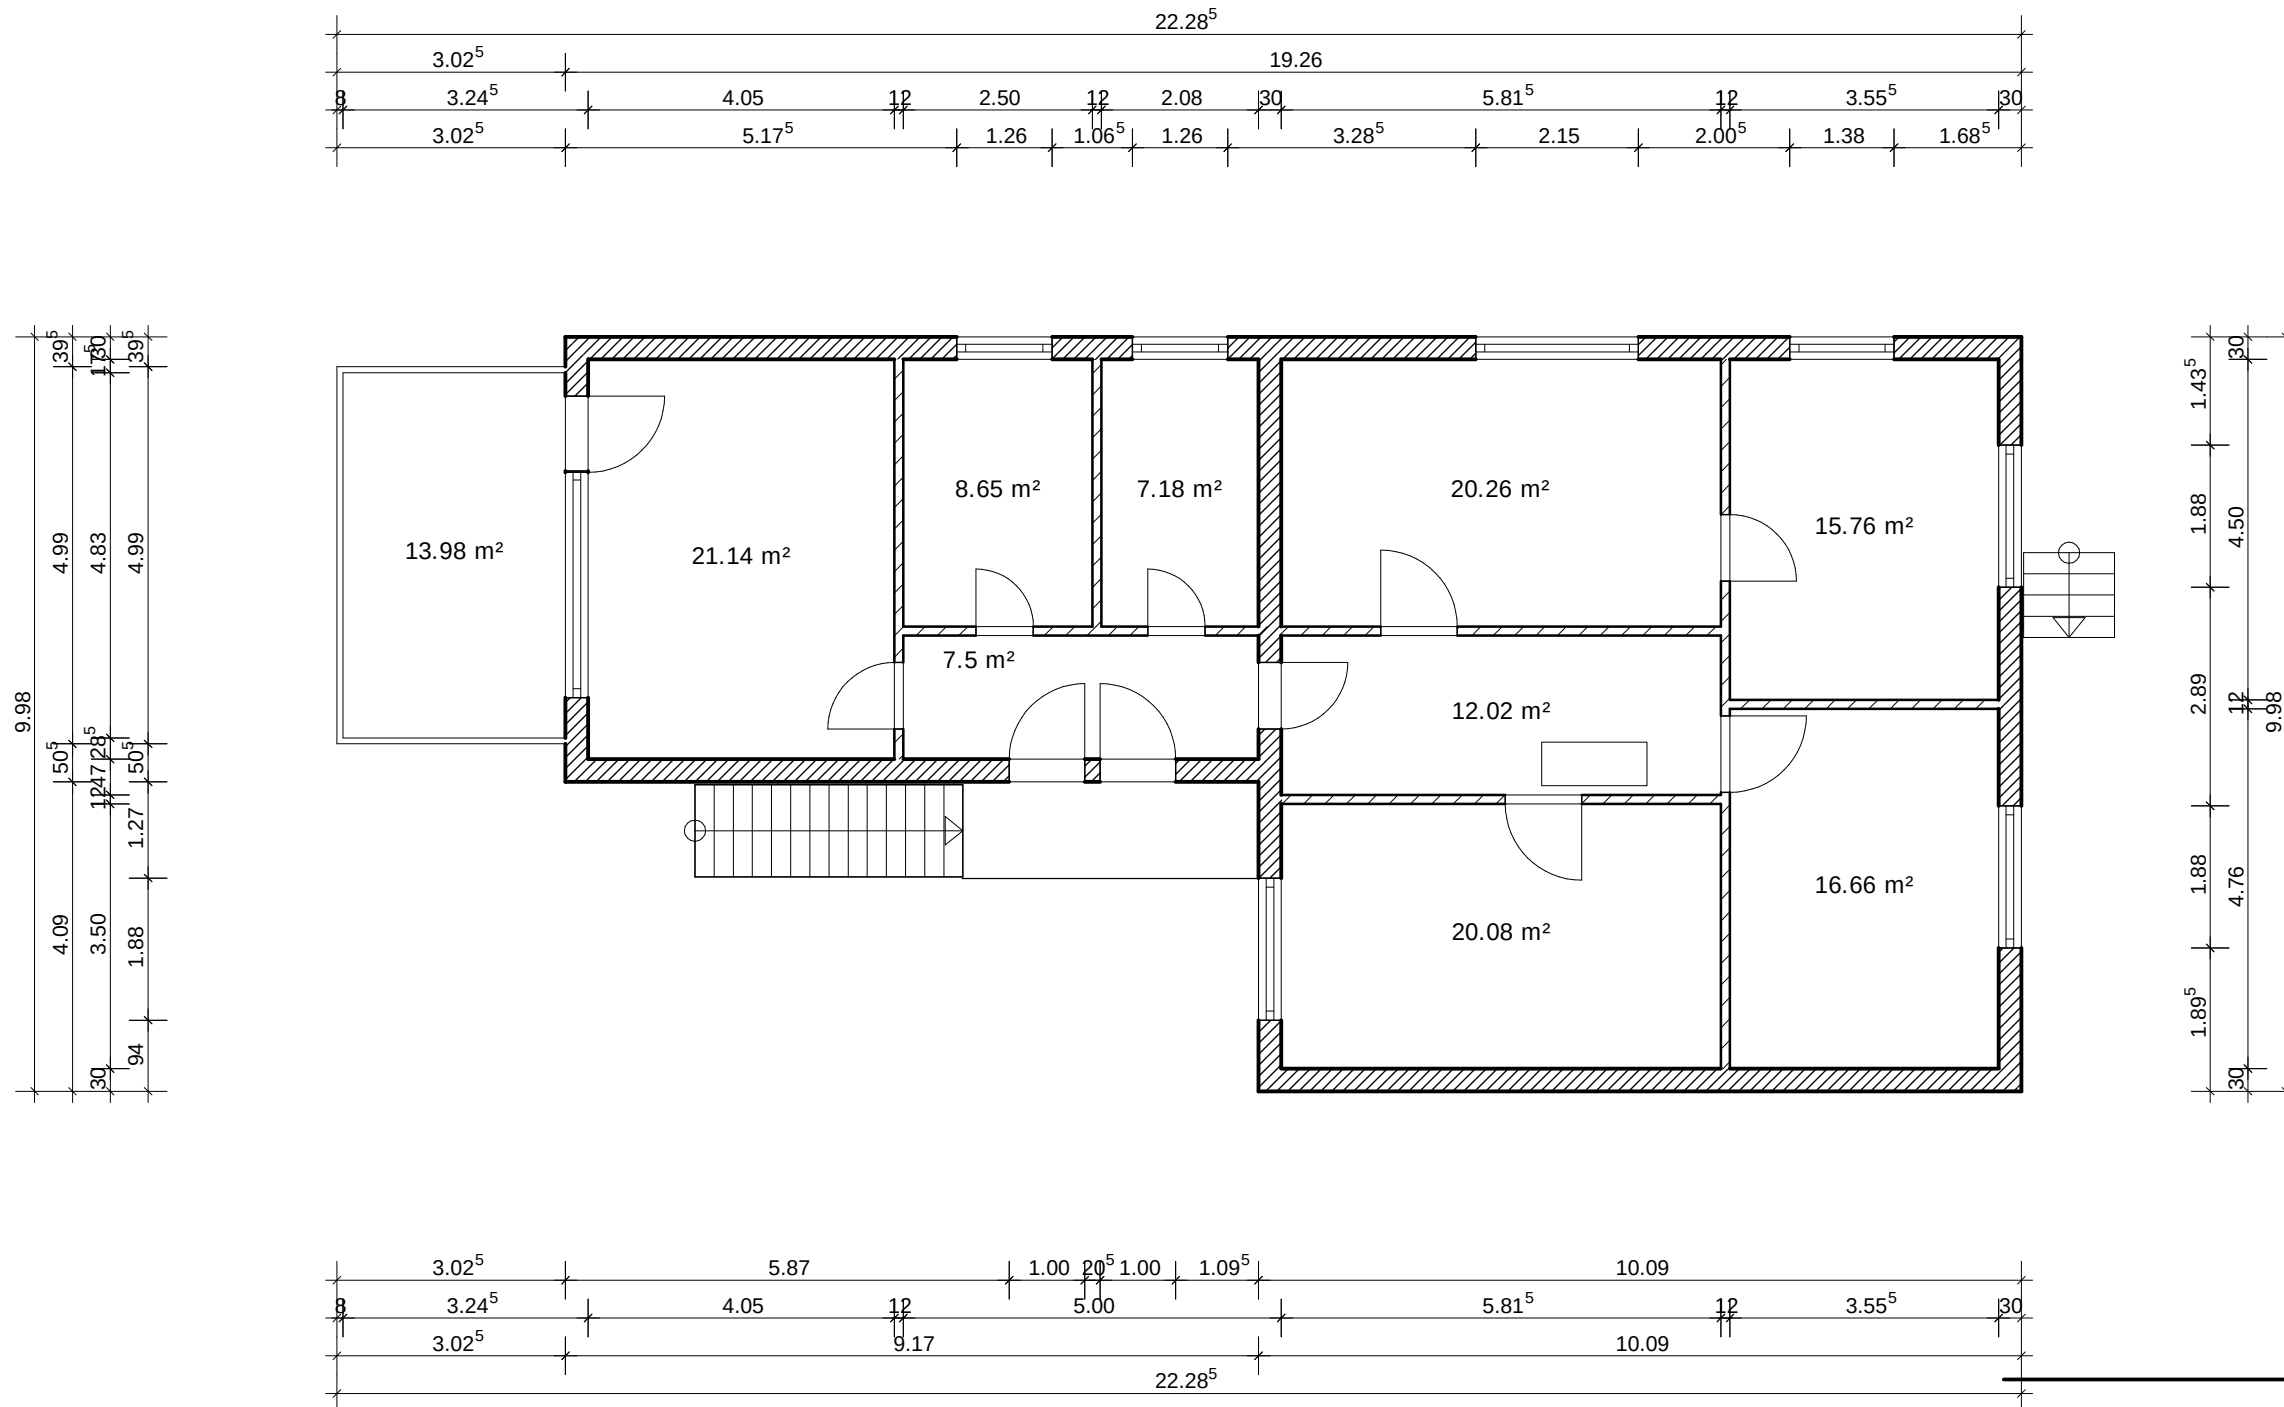

Architekturbüro [REDACTED]

[REDACTED]

Bauherr: [REDACTED]

Projekt: Umbau Wohnhaus
Birkenfeld 1 - 31558 Hagenburg

Bauteil: 1. Obergeschoss

Gezeichnet: BESTAND Plan-Nr.: [REDACTED]

Maßstab: 1 : 100 Datum: [REDACTED]