


Bitte beachten!
Alle Maße und Angaben sind unverbindlich. Vorhandene
Wandmaße und Türbreiten im konkreten Fall immer vor
Ort nachmessen.

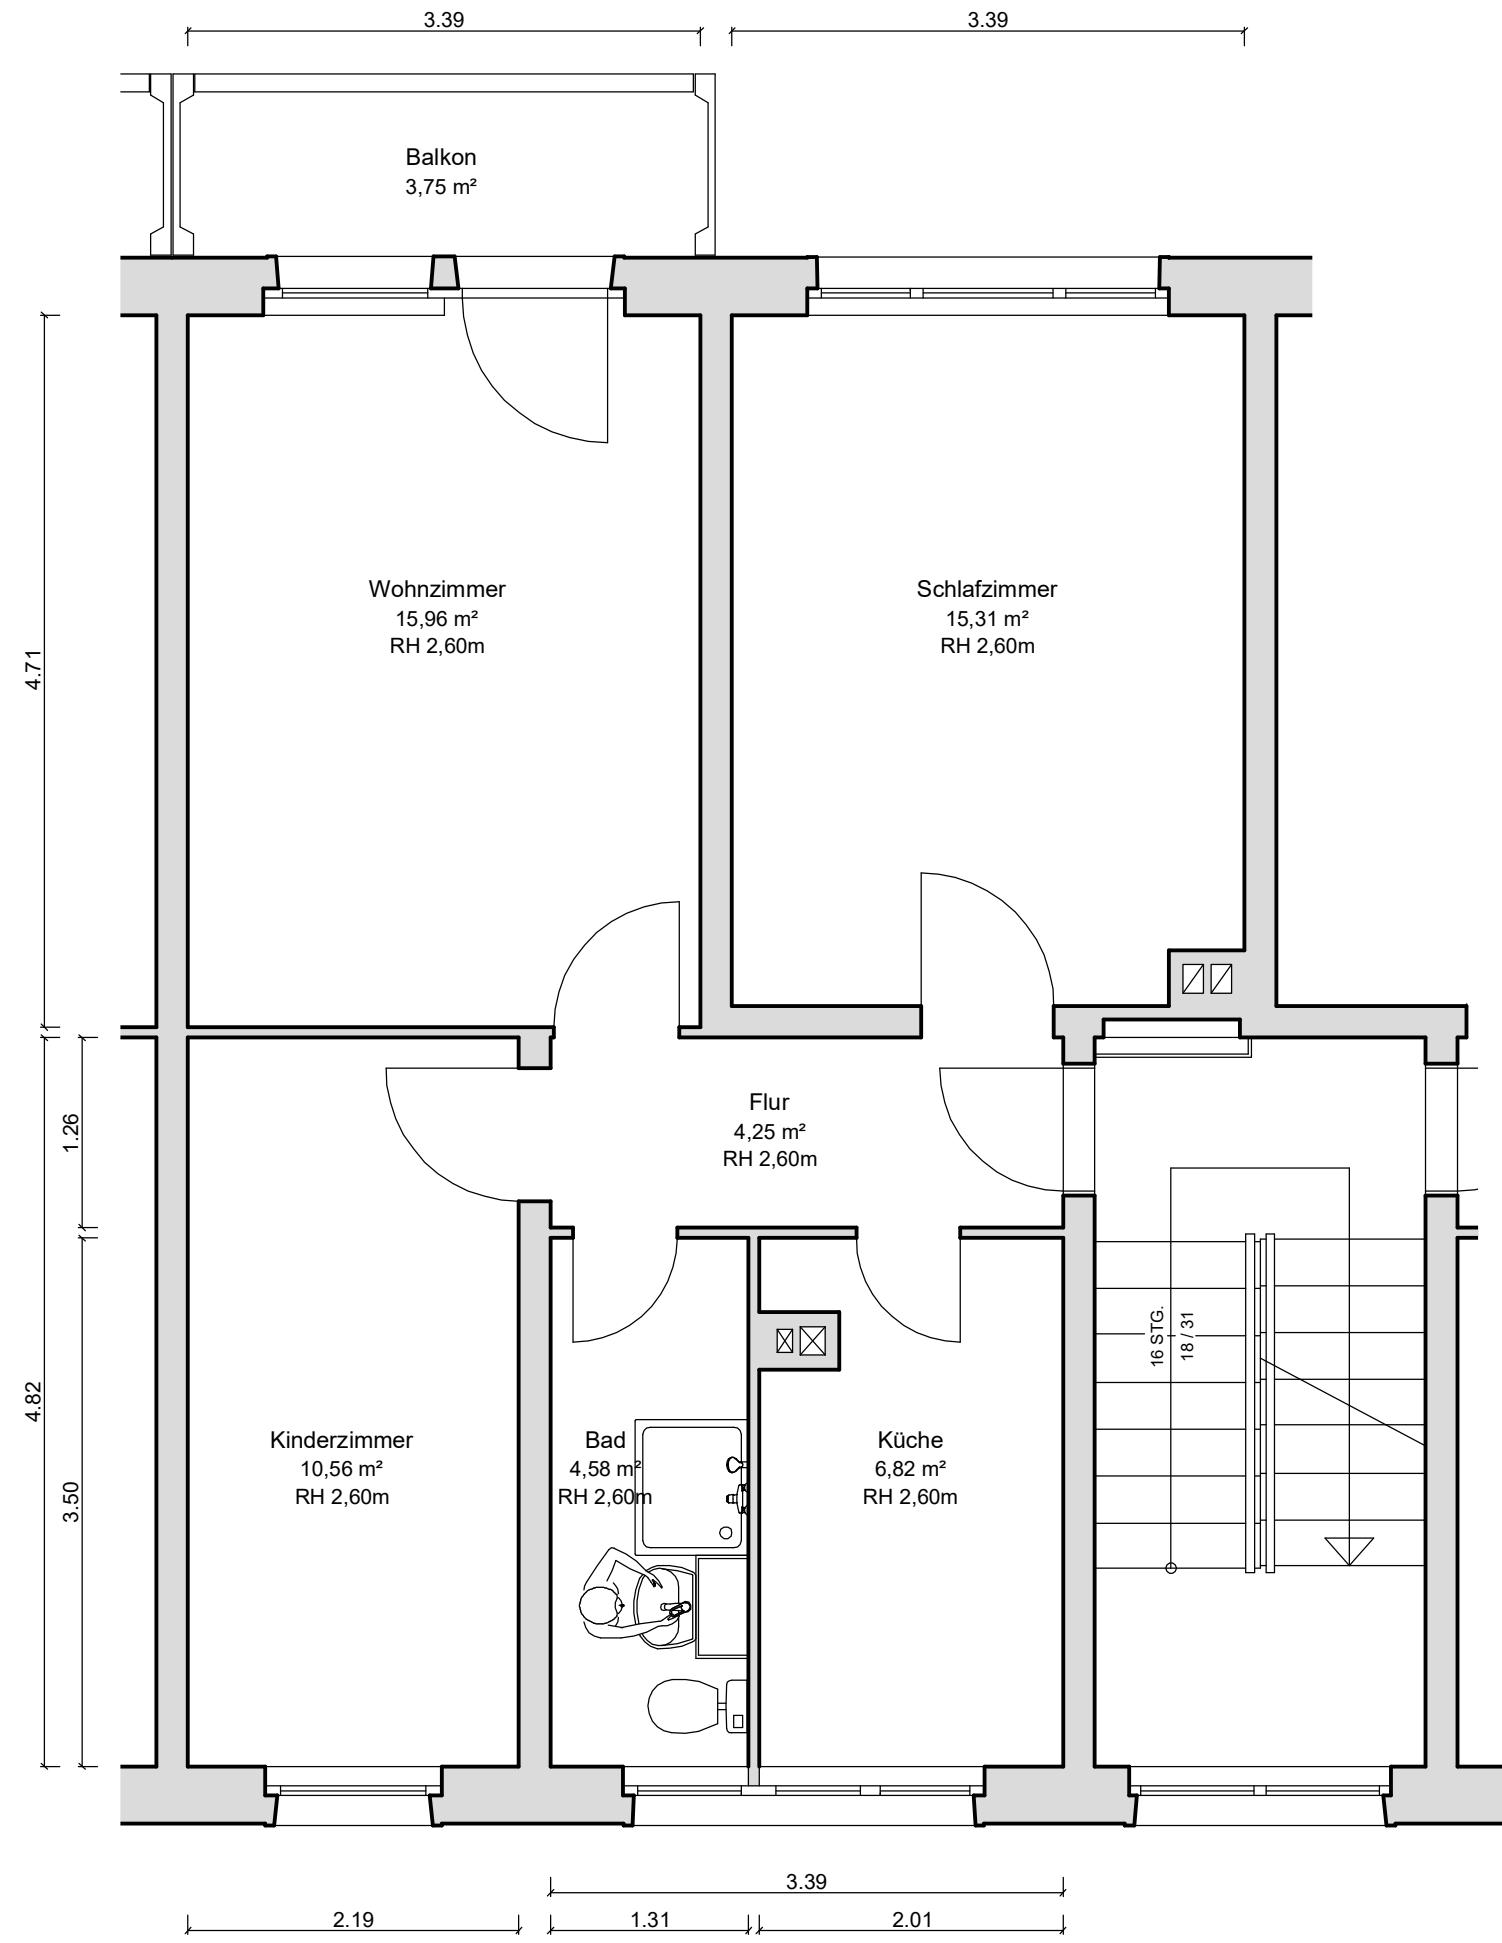

Objektdaten

3 Raum-Wohnung
2.Etage (1. Obergeschoss)
Wohnfläche ca. 58,00 m²

Objektanschrift

Roseggerstraße 23
02763 Zittau

Wohnungsnummer

706-123-201