

# Lageplan 1 : 500

über Flurstück Nr. 6327/3

der Gemeinde


Bad Schönborn

der Gemarkung

Mingolsheim

zum Baugesuch de

6349 In den Erlen

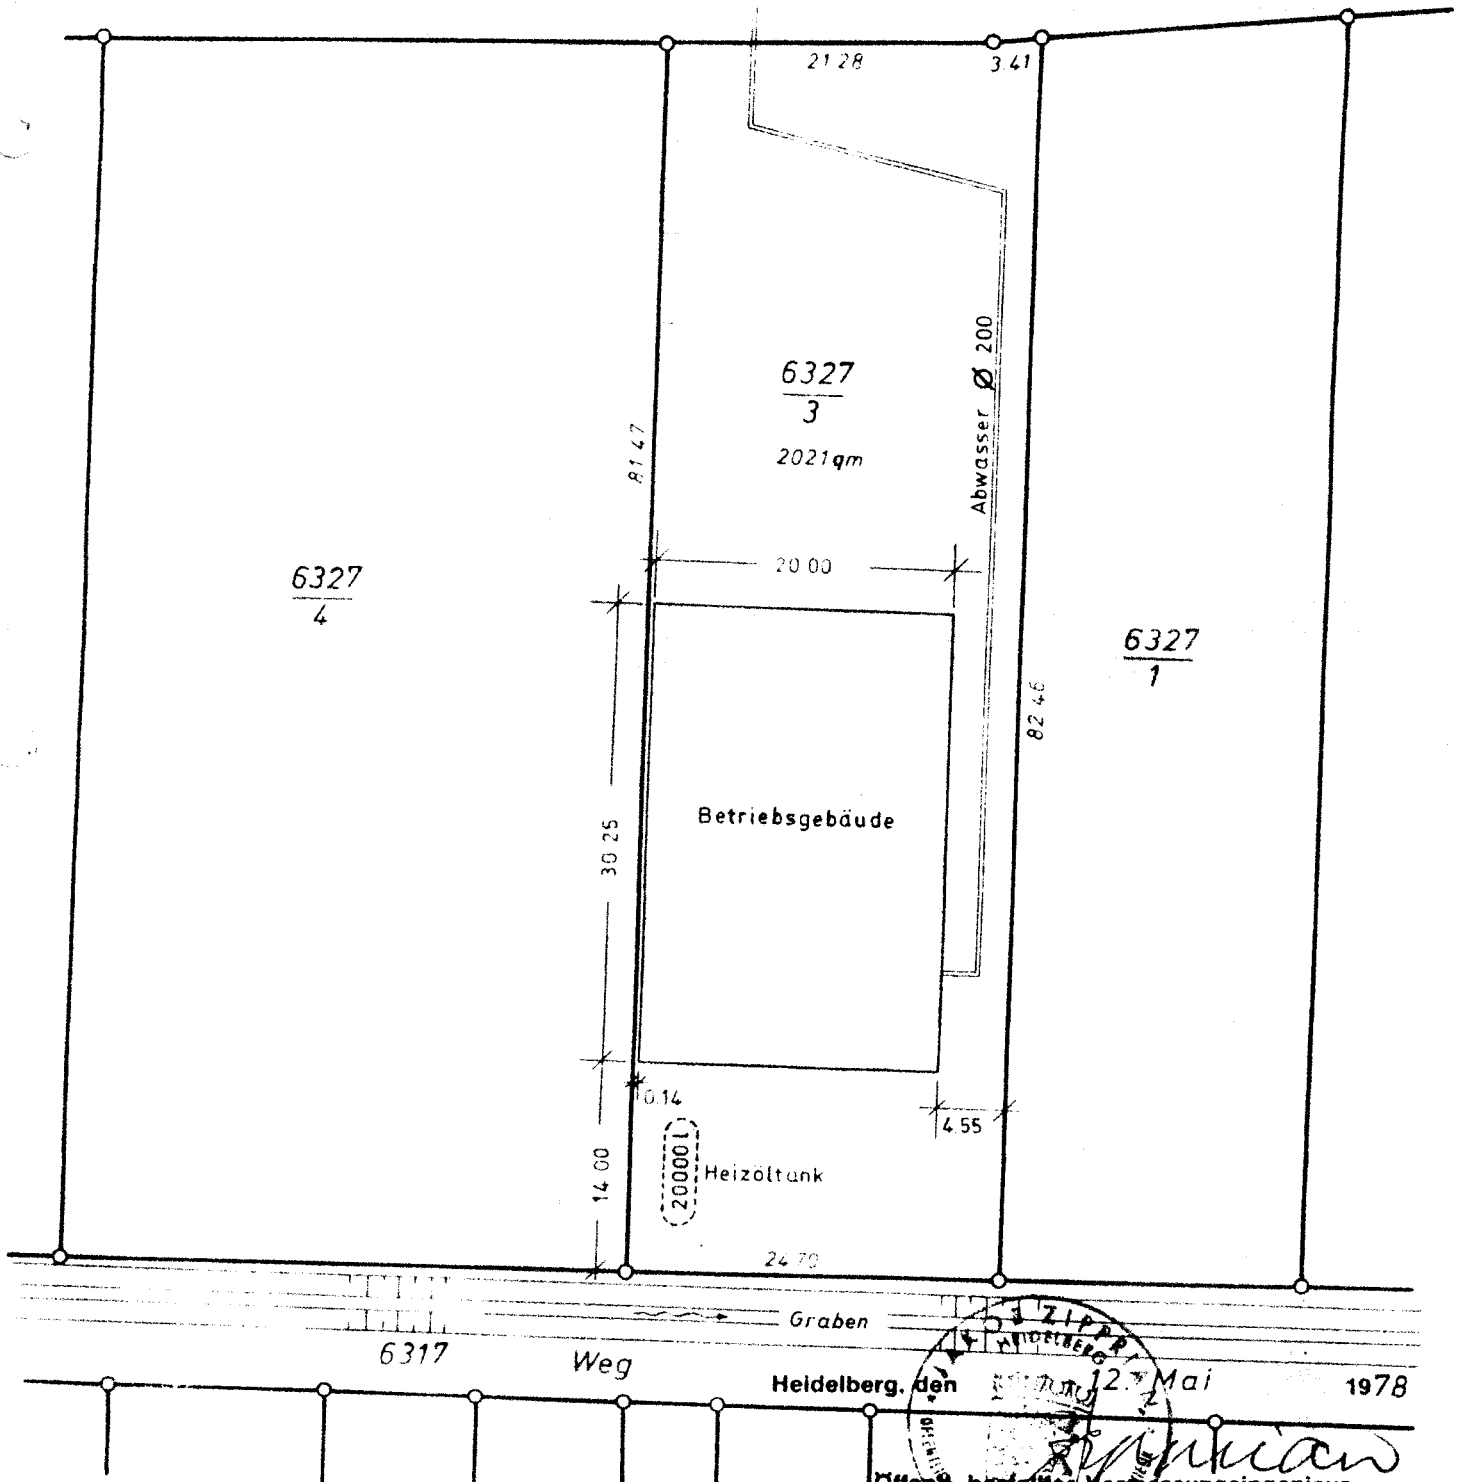

Heidelberg, den

12. Mai 1978

1978

Öffentl. bestellter Vermessungsingenieur

