

wohn
raum
werk




WOHNEN AM FUßE VON PETERSBERGEN

PETERSTALSTRASSE

55A-55B | 8043 GRAZ | ST.PETER

G 3 Zimmer
ESCHOSS
Wohnung

wohnung_06b

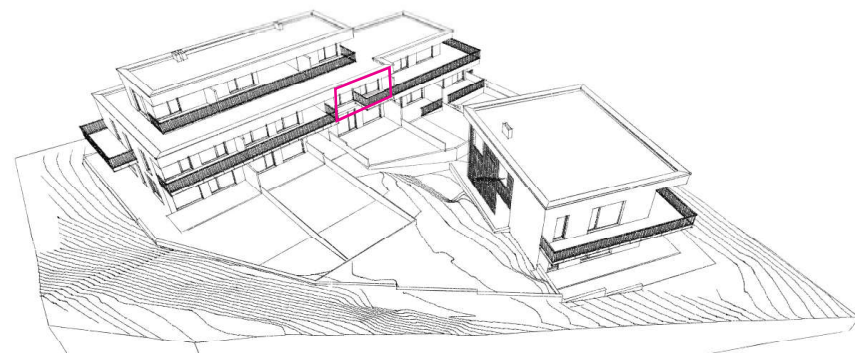


GESCHOSS	1. OG
ZIMMER	3
WOHNNUTZFLÄCHE	62,33 m ²
BALKON	13,50 m ² / 13,72 m ²
KELLERABTEIL_02	3,29 m ²
STELLPLATZ TG	P02
RAUMHÖHE 1. OBERGESCHOSS	2,60 m



www.wohnraumwerk.at

wohn
raum
werk

Hier will ich leben.

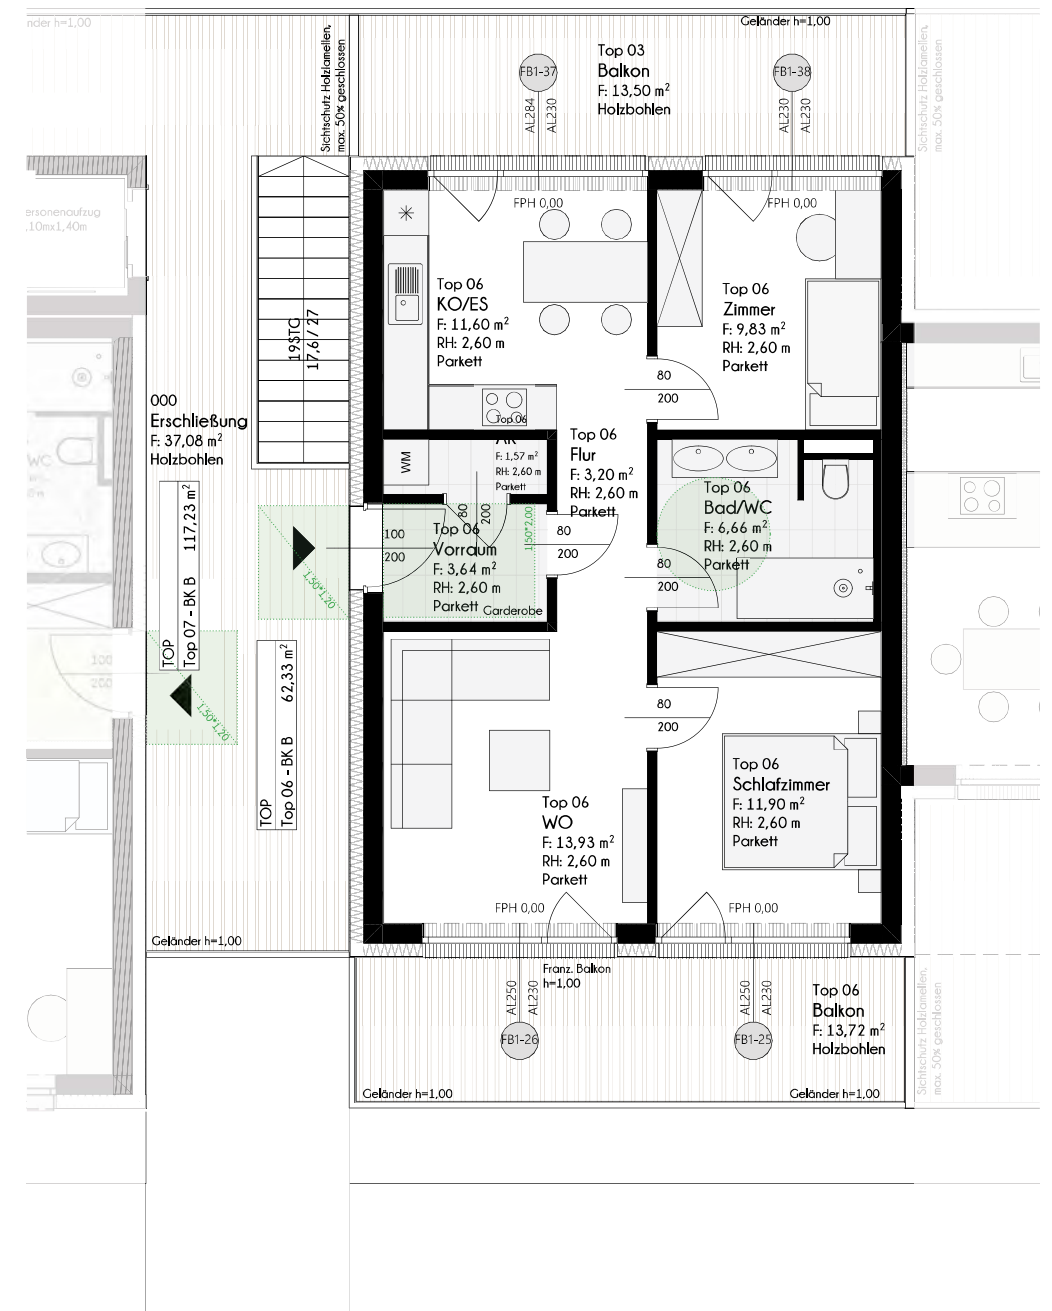

1.OBERGESCHOSS | 1_100

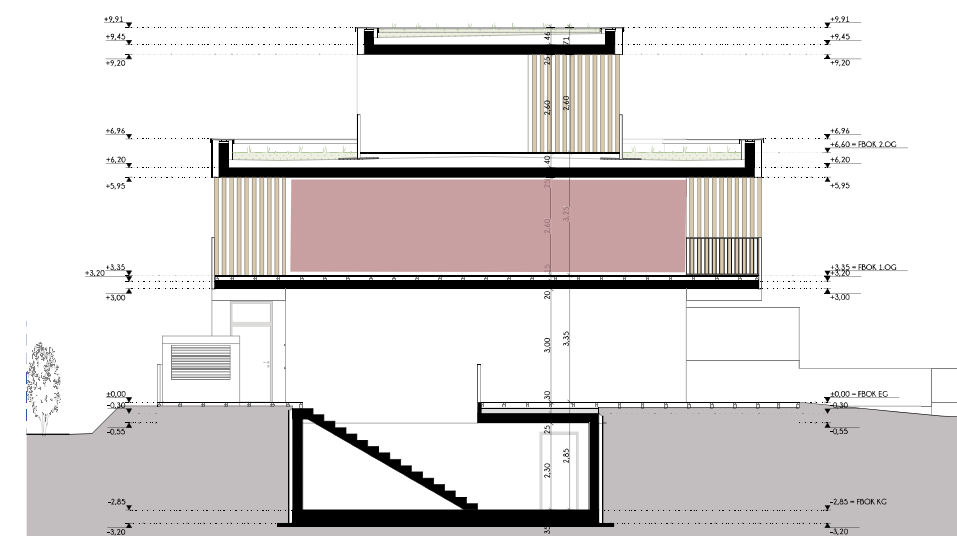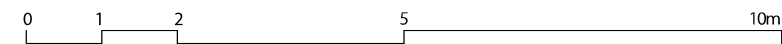




AUSSENANLAGENPLAN



SYMBOLBILD

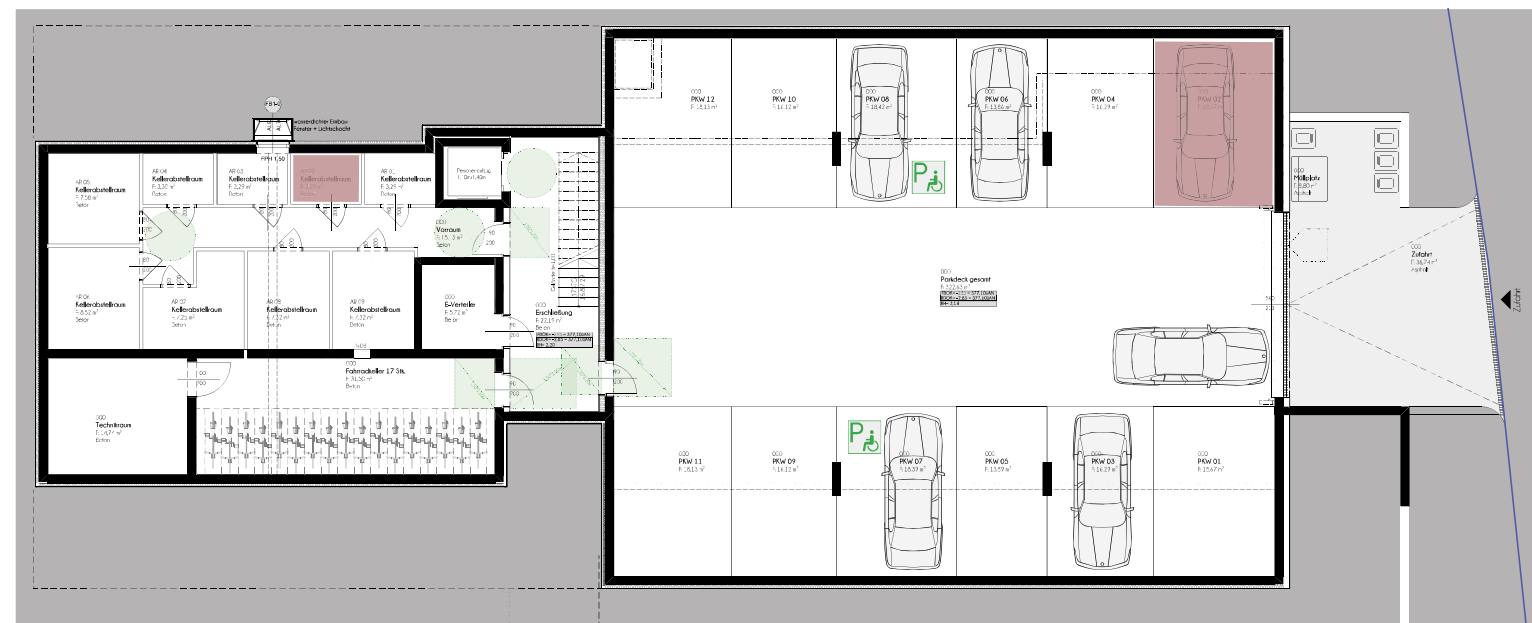

KELLERGEHOSS

TIEFGARAGE | STELLPLATZZUORDNUNG



BERATUNG & EXKLUSIVER HONORARFREIER VERKAUF

wohnraumwerk

Berit Senger MA, MBA
verkauf@wohnraumwerk.at
+43 664 9207379

PROJEKTENTWICKLUNG & VERTRIEB

wohnraumwerk
Bauträger & Projektentwicklungs GmbH
Marschallgasse 17 | 8020 Graz

Änderungen & Abweichung gegenüber den publizierten Angaben bleiben ausdrücklich vorbehalten. Leistungsumfang gemäß Bau- und Ausstattungsbeschreibung. Bauliche Änderungen vorbehalten. Statische, konstruktive, haustechnische und bauphysikalische Details sind nicht Planinhalt. Dargestellte Möbel und Einrichtungsgegenstände sowie Bepflanzungen haben symbolhaften Charakter. Raum- und Wohnungsgrößen können sich im Rahmen der Detailplanung ändern. Maß- und Flächentoleranz $\pm 3\%$.



LAGEPLAN | 1_2000