

Lageplan M 1:500

ZEICHNERISCHER TEIL zum Bauantrag nach § 4 LBOVVO

Landkreis: Freudenstadt

Gemeinde/Stadt: Glatten

Gemarkung: Böffingen


Flurst. Nr.: 809

Baugebiet: Brühlstrasse Süd

Alle Höhen im neuen System DHHN92 Höhenstatus 160

DHHN 92 Höhenstatus 160 NNH-Höhe

-20,25- aus endgültigen Koord. berechnetes Grenzmaß

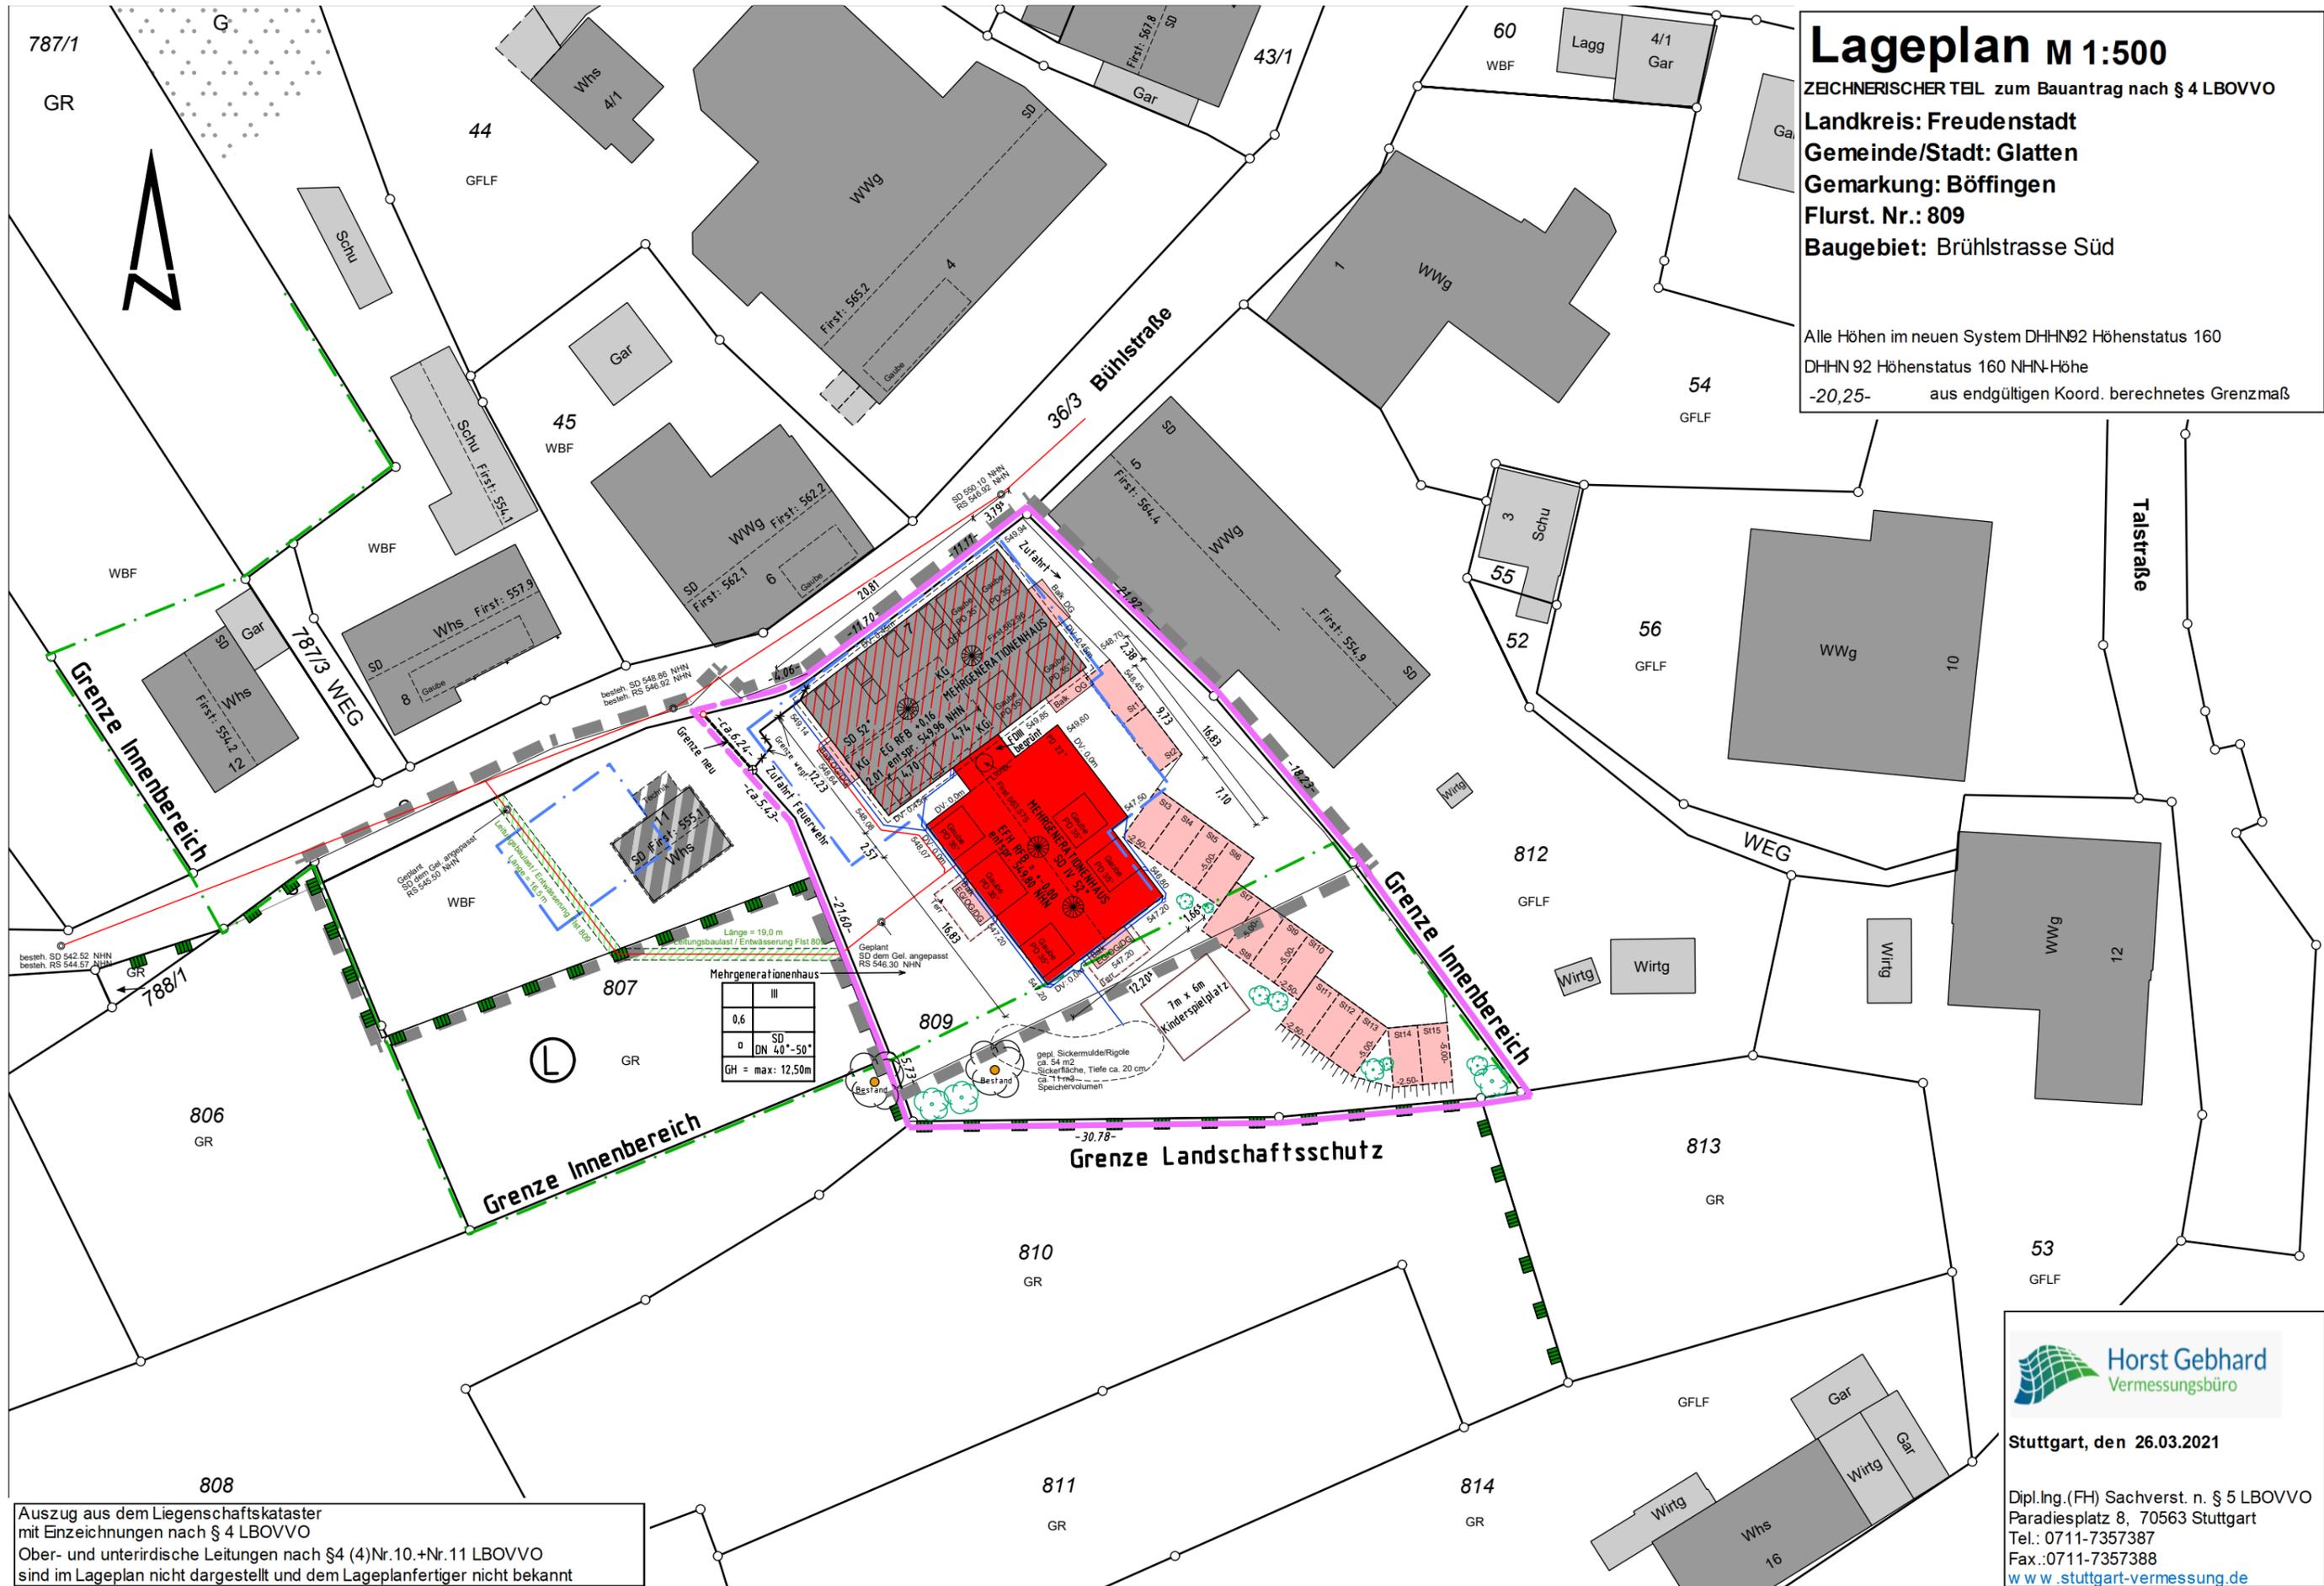

Auszug aus dem Liegenschaftskataster mit Einzeichnungen nach § 4 LBOVVO
 Ober- und unterirdische Leitungen nach §4 (4)Nr.10.+Nr.11 LBOVVO sind im Lageplan nicht dargestellt und dem Lageplanfertiger nicht bekannt



Stuttgart, den 26.03.2021

Dipl.Ing.(FH) Sachverst. n. § 5 LBOVVO
 Paradiesplatz 8, 70563 Stuttgart
 Tel.: 0711-7357387
 Fax.: 0711-7357388
www.stuttgart-vermessung.de