


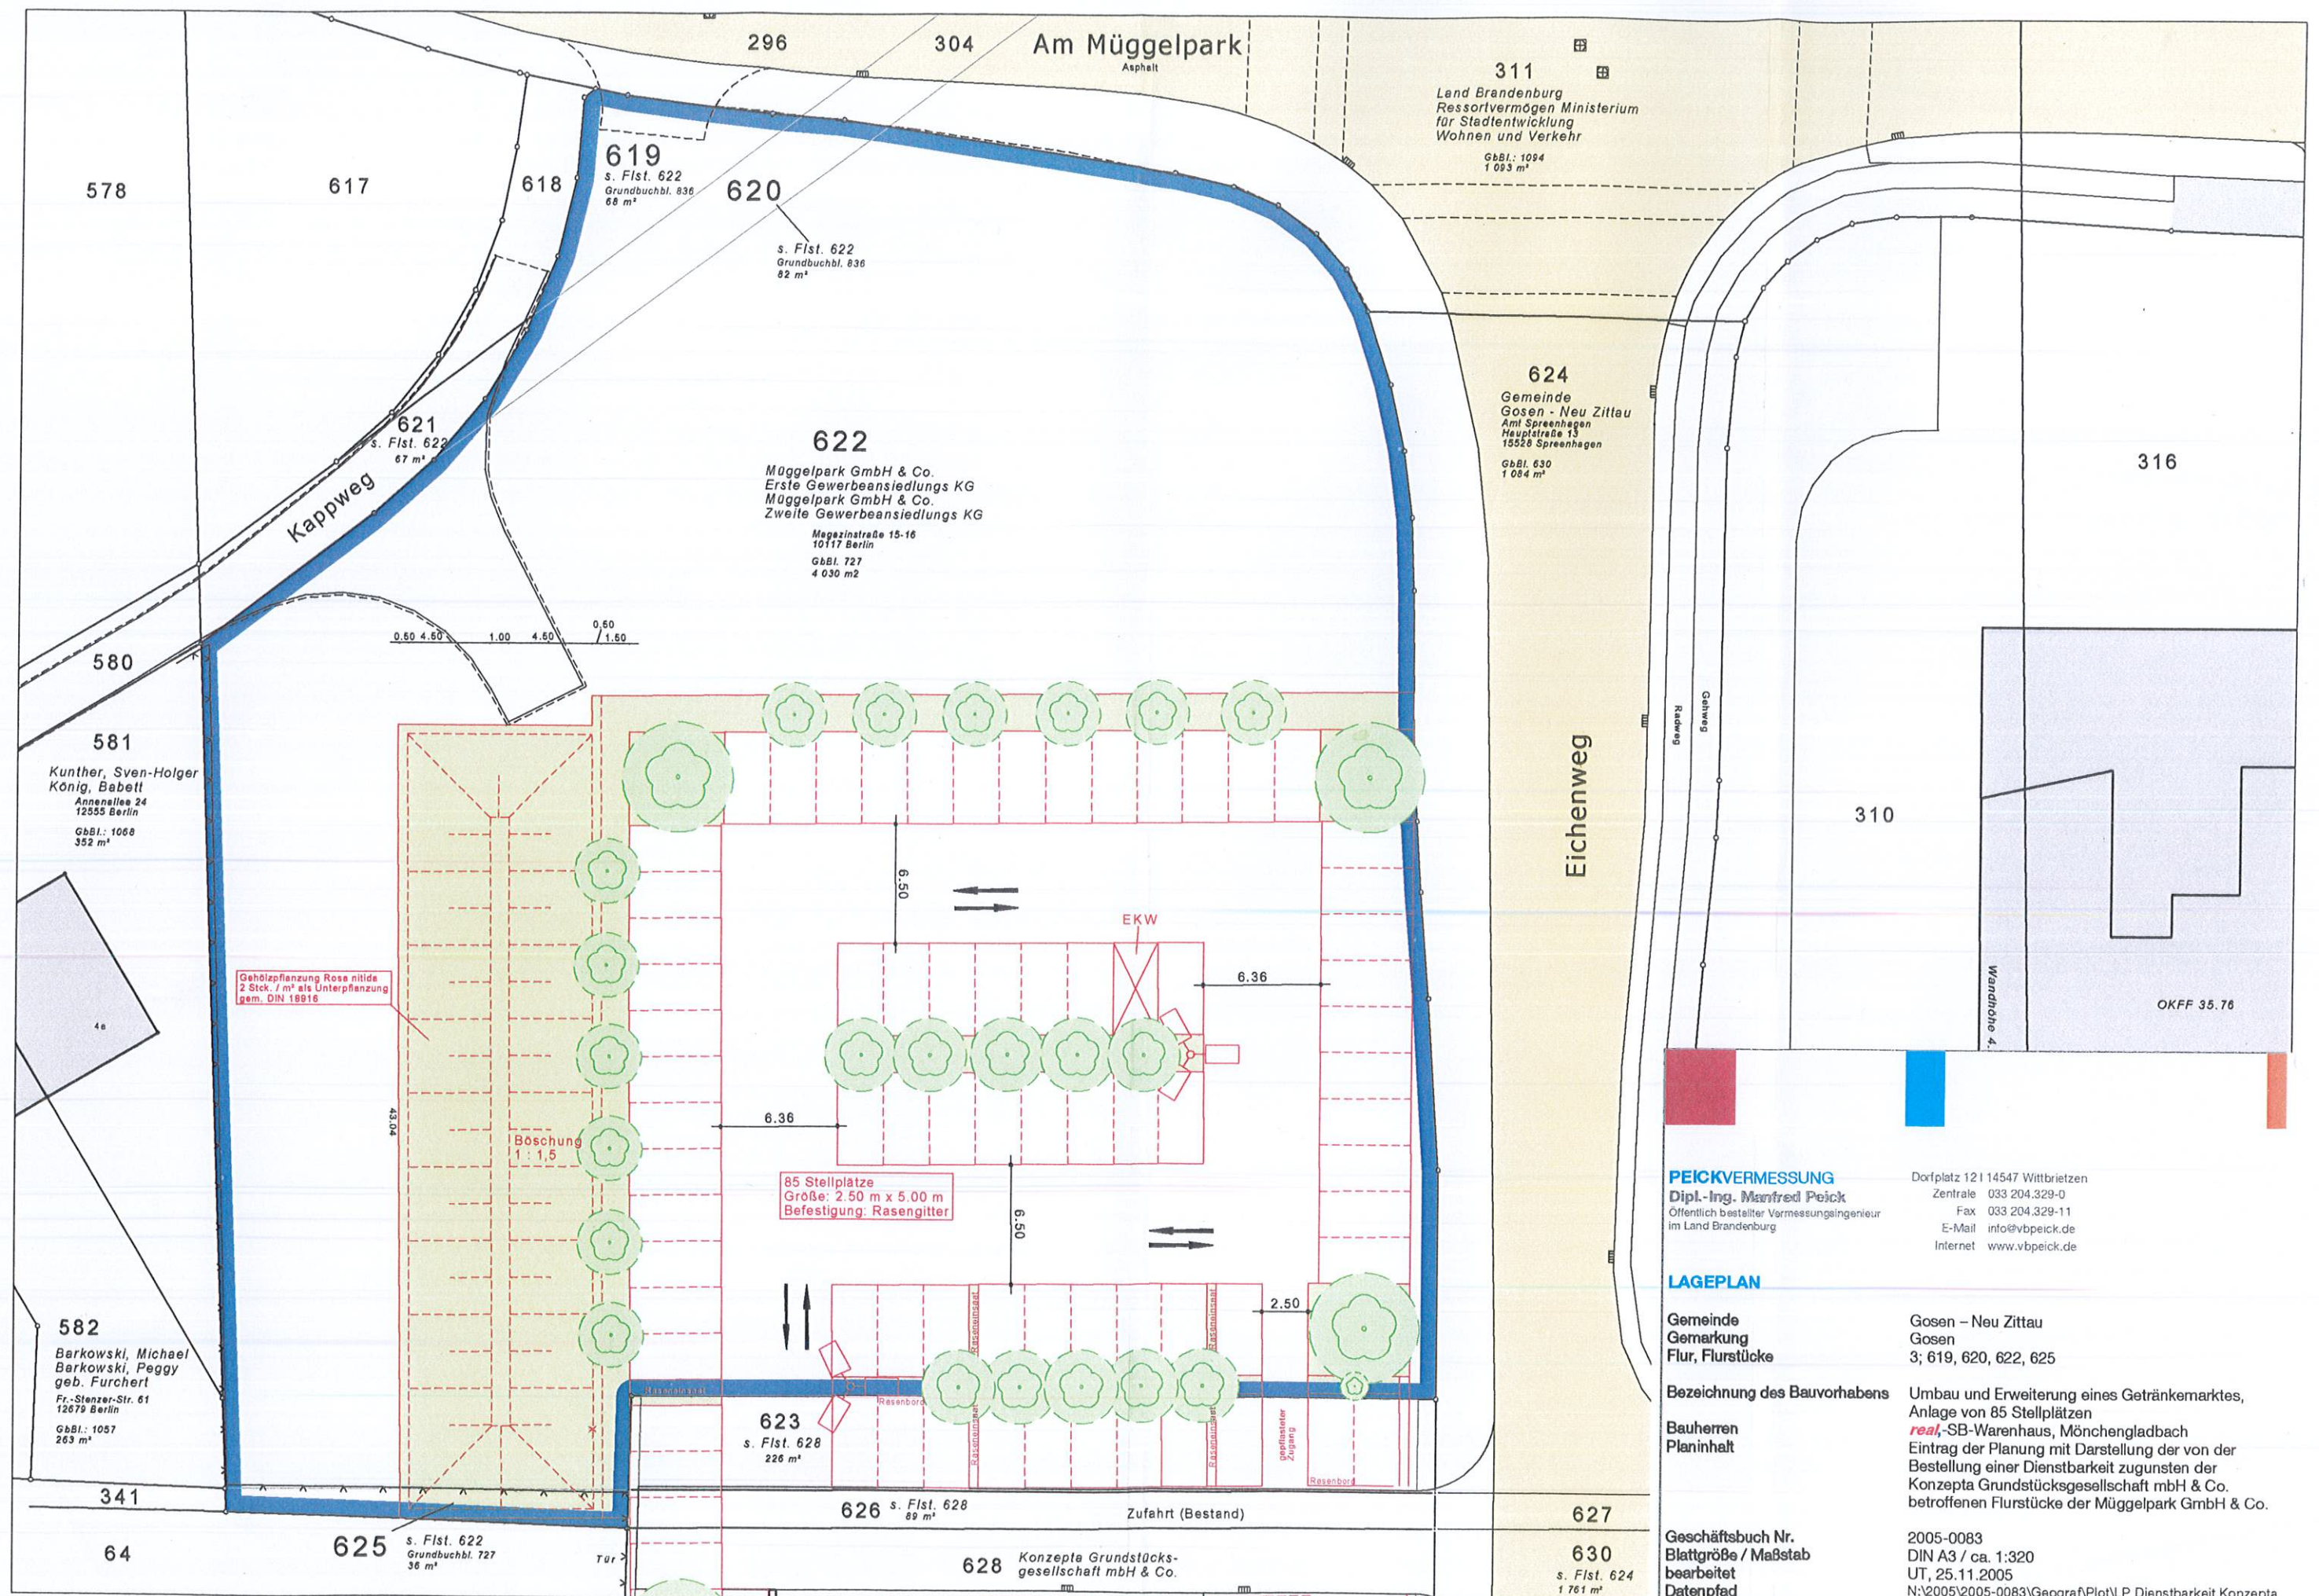

PEICKVERMESSUNG

Dipl.-Ing. Manfred Peick
Öffentlich bestellter Vermessungsingenieur
im Land Brandenburg

Dorfplatz 12 | 14547 Wittbrietzen
Zentrale 033 204.329-0
Fax 033 204.329-11
E-Mail info@vbpeick.de
Internet www.vbpeick.de

LAGEPLAN

Gemeinde
Gemarkung
Flur, Flurstücke

Gosen – Neu Zittau
Gosen
3; 619, 620, 622, 625

Bezeichnung des Bauvorhabens

Umbau und Erweiterung eines Getränkemarktes,
Anlage von 85 Stellplätzen
real-SB-Warenhaus, Mönchengladbach
Eintrag der Planung mit Darstellung der von der
Bestellung einer Dienstbarkeit zugunsten der
Konzepta Grundstücksgesellschaft mbH & Co.
betroffenen Flurstücke der Müggelpark GmbH & Co.

Bauherren Planinhalt

Geschäftsbuch Nr.
Blattgröße / Maßstab
bearbeitet
Datenpfad

2005-0083
DIN A3 / ca. 1:320
UT, 25.11.2005
N:\2005\2005-0083\Geograf\Plot\LP Dienstbarkeit Konzepta