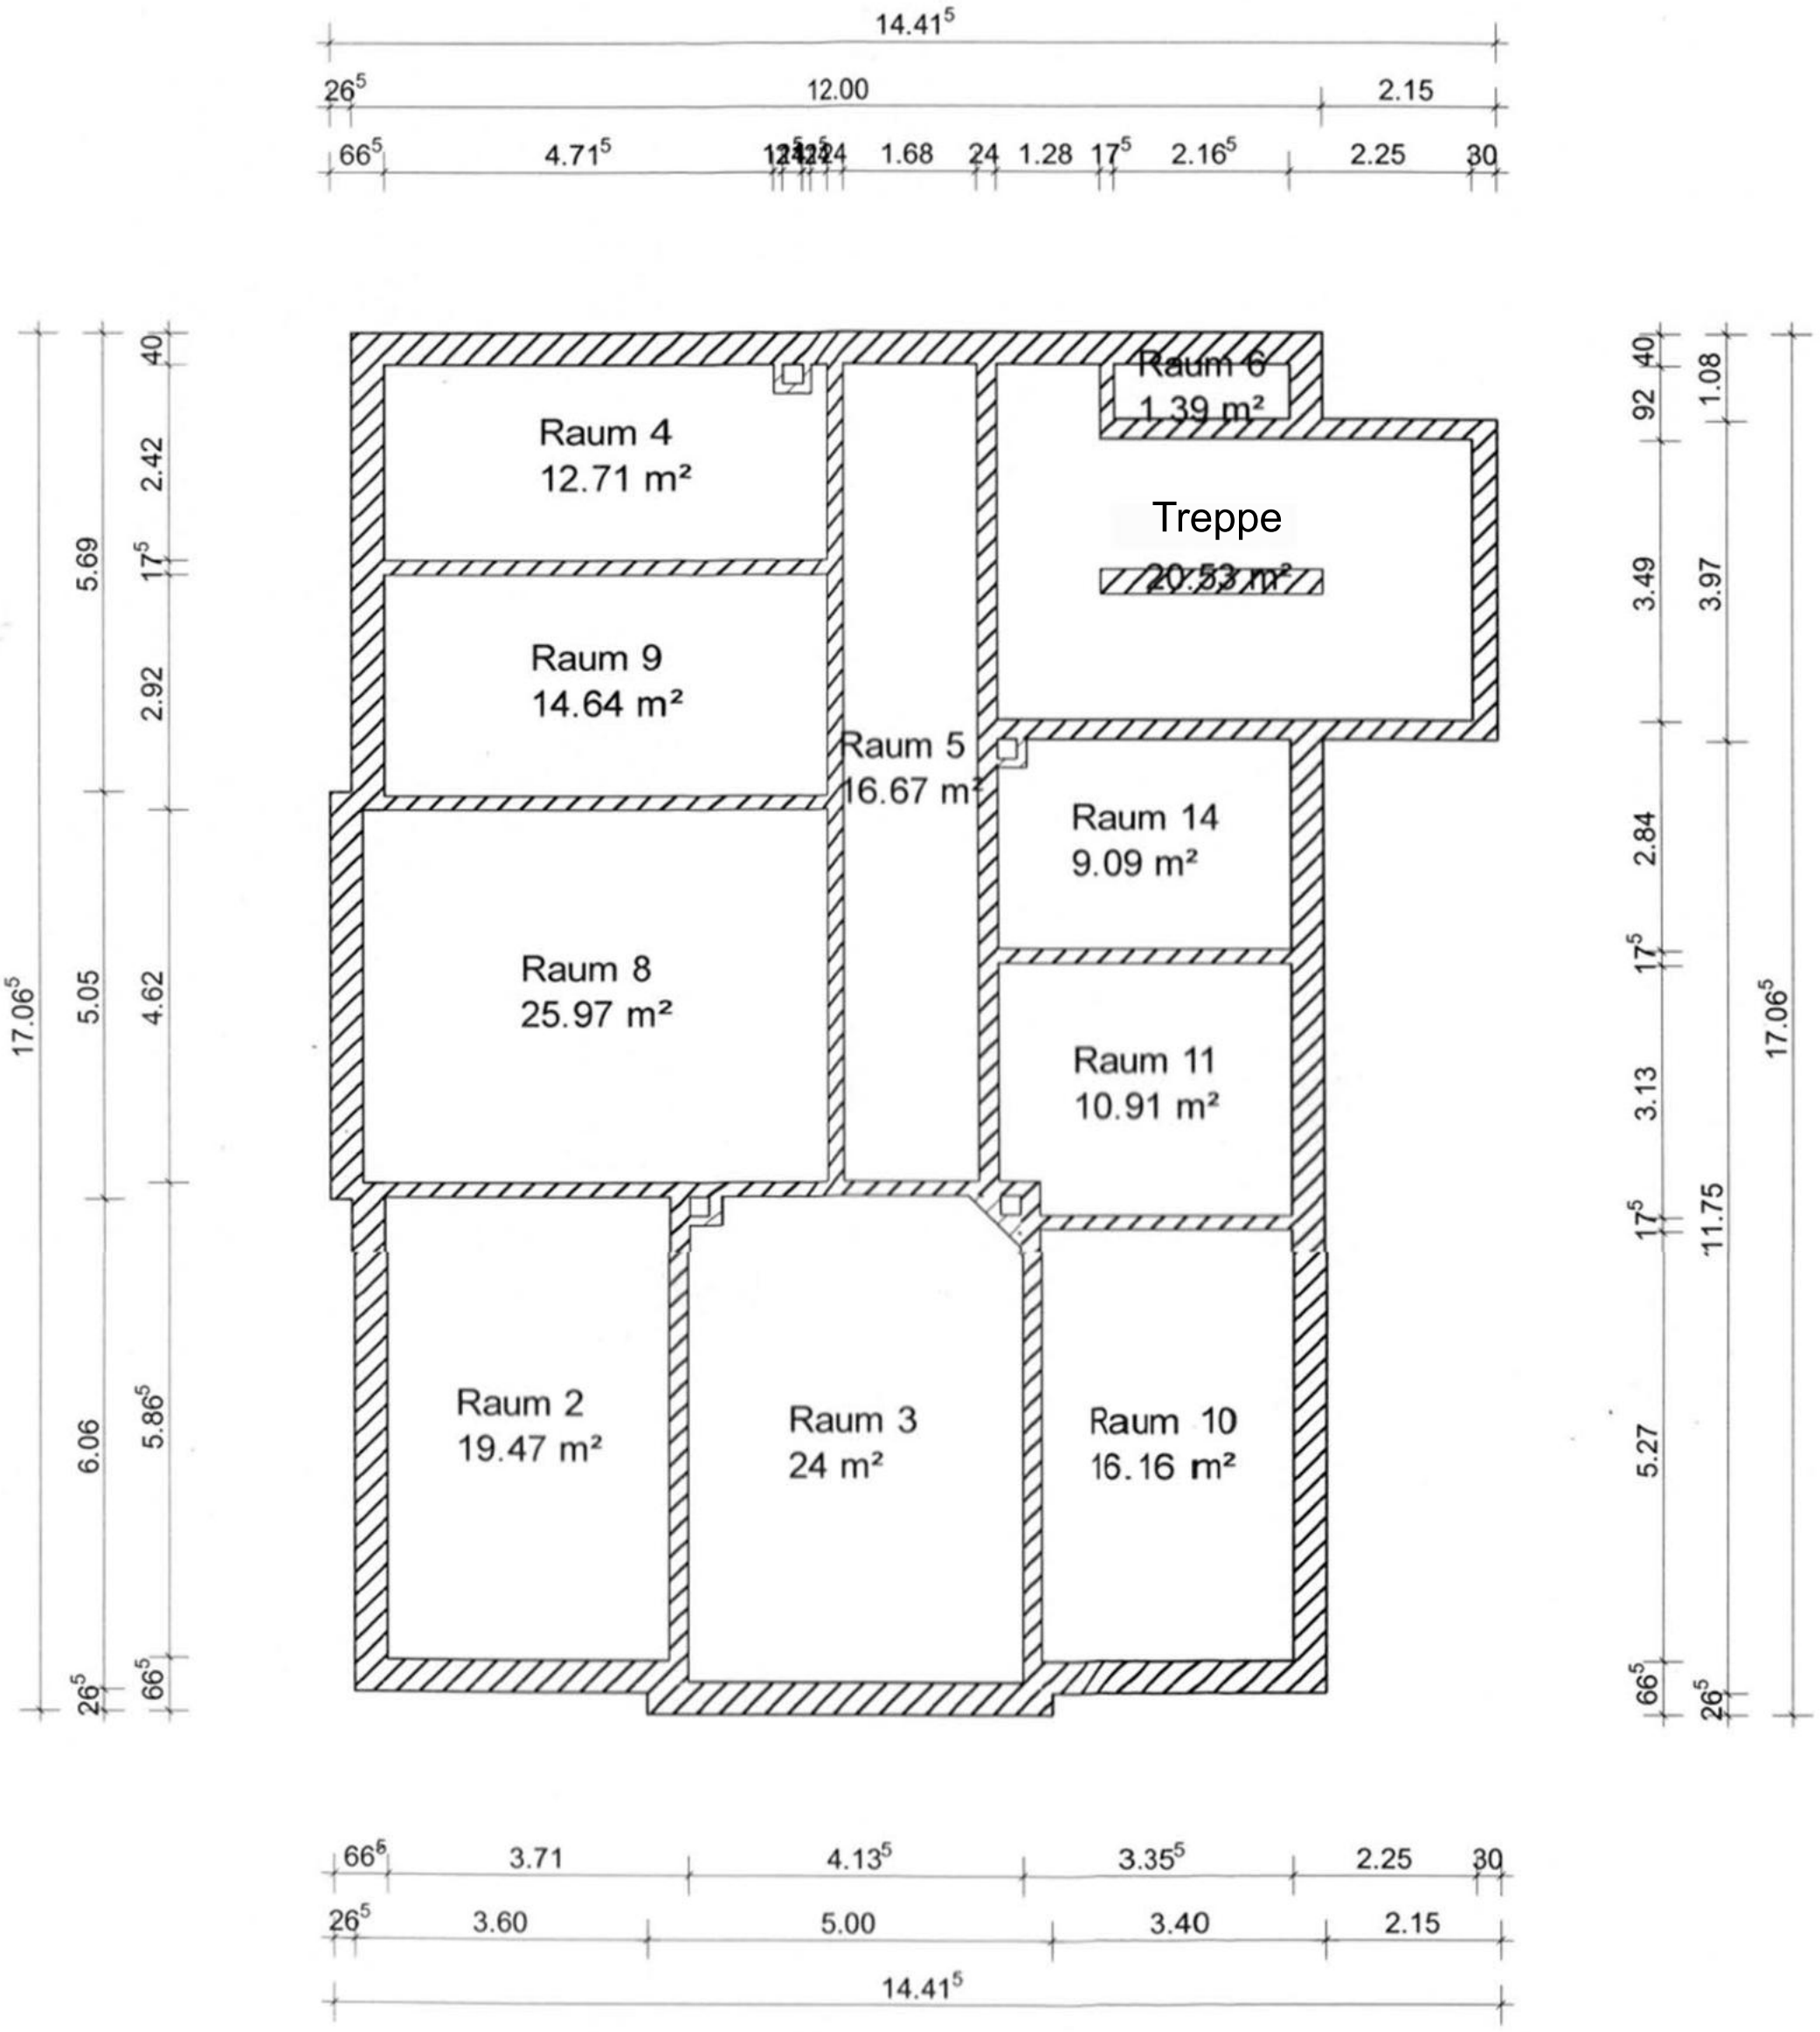

Projekt:		
Bauherr:		
Architekt:		
Dateiname: Abg Wenzelstr.		
Maßstab: 1 : 100	Datum: 10.11.2017	Erdgeschoss