


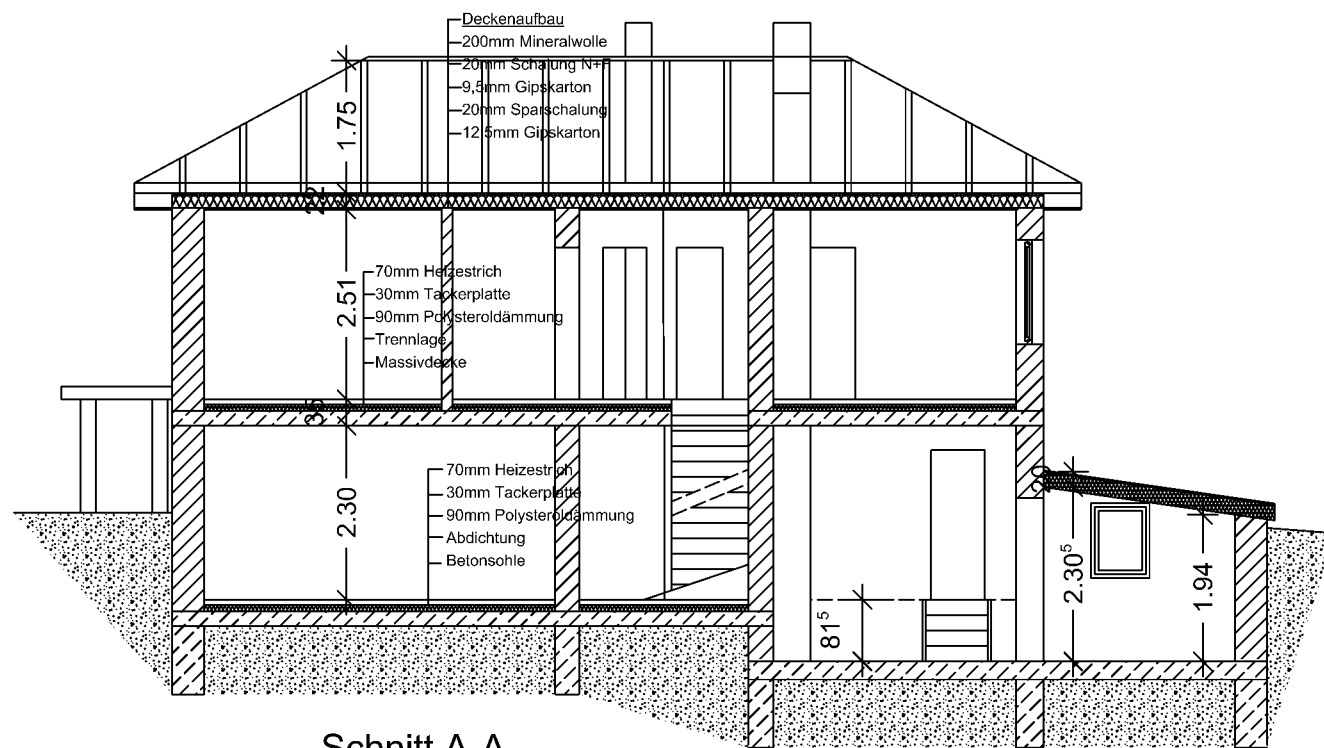

Schnitt A-A

Materialangaben

	Porenbeton - Mauerwerk
	Mauerwerk
	Trockenbau
	Wärmedämmung

Bauvorhaben:

Wohnhaus
Pappelweg 1
19417 Ventschow

Bauherr:

Planung:

Baubüro & Sachverständiger
Bernd Schwanz
Friedensstr. 25
19374 Möderitz

Planinhalt:

Wohnhaus Schnit A-A Bestand

Maßstab: 1 : 100		Bl. Nr.: 3
Datum:	gezeichnet:	Plan Nr.:
27.01.2025	Bernd Schwanz	