



Amt für Digitalisierung, Breitband und Vermessung
Traunstein
Salinenstraße 4
83278 Traunstein


Flurstück: 1127/41
Gemarkung: Traunreut

Gemeinde: Stadt Traunreut
Landkreis: Traunstein
Bezirk: Oberbayern

Auszug aus dem Liegenschaftskataster

Flurkarte 1 : 500

Erstellt am 16.01.2020

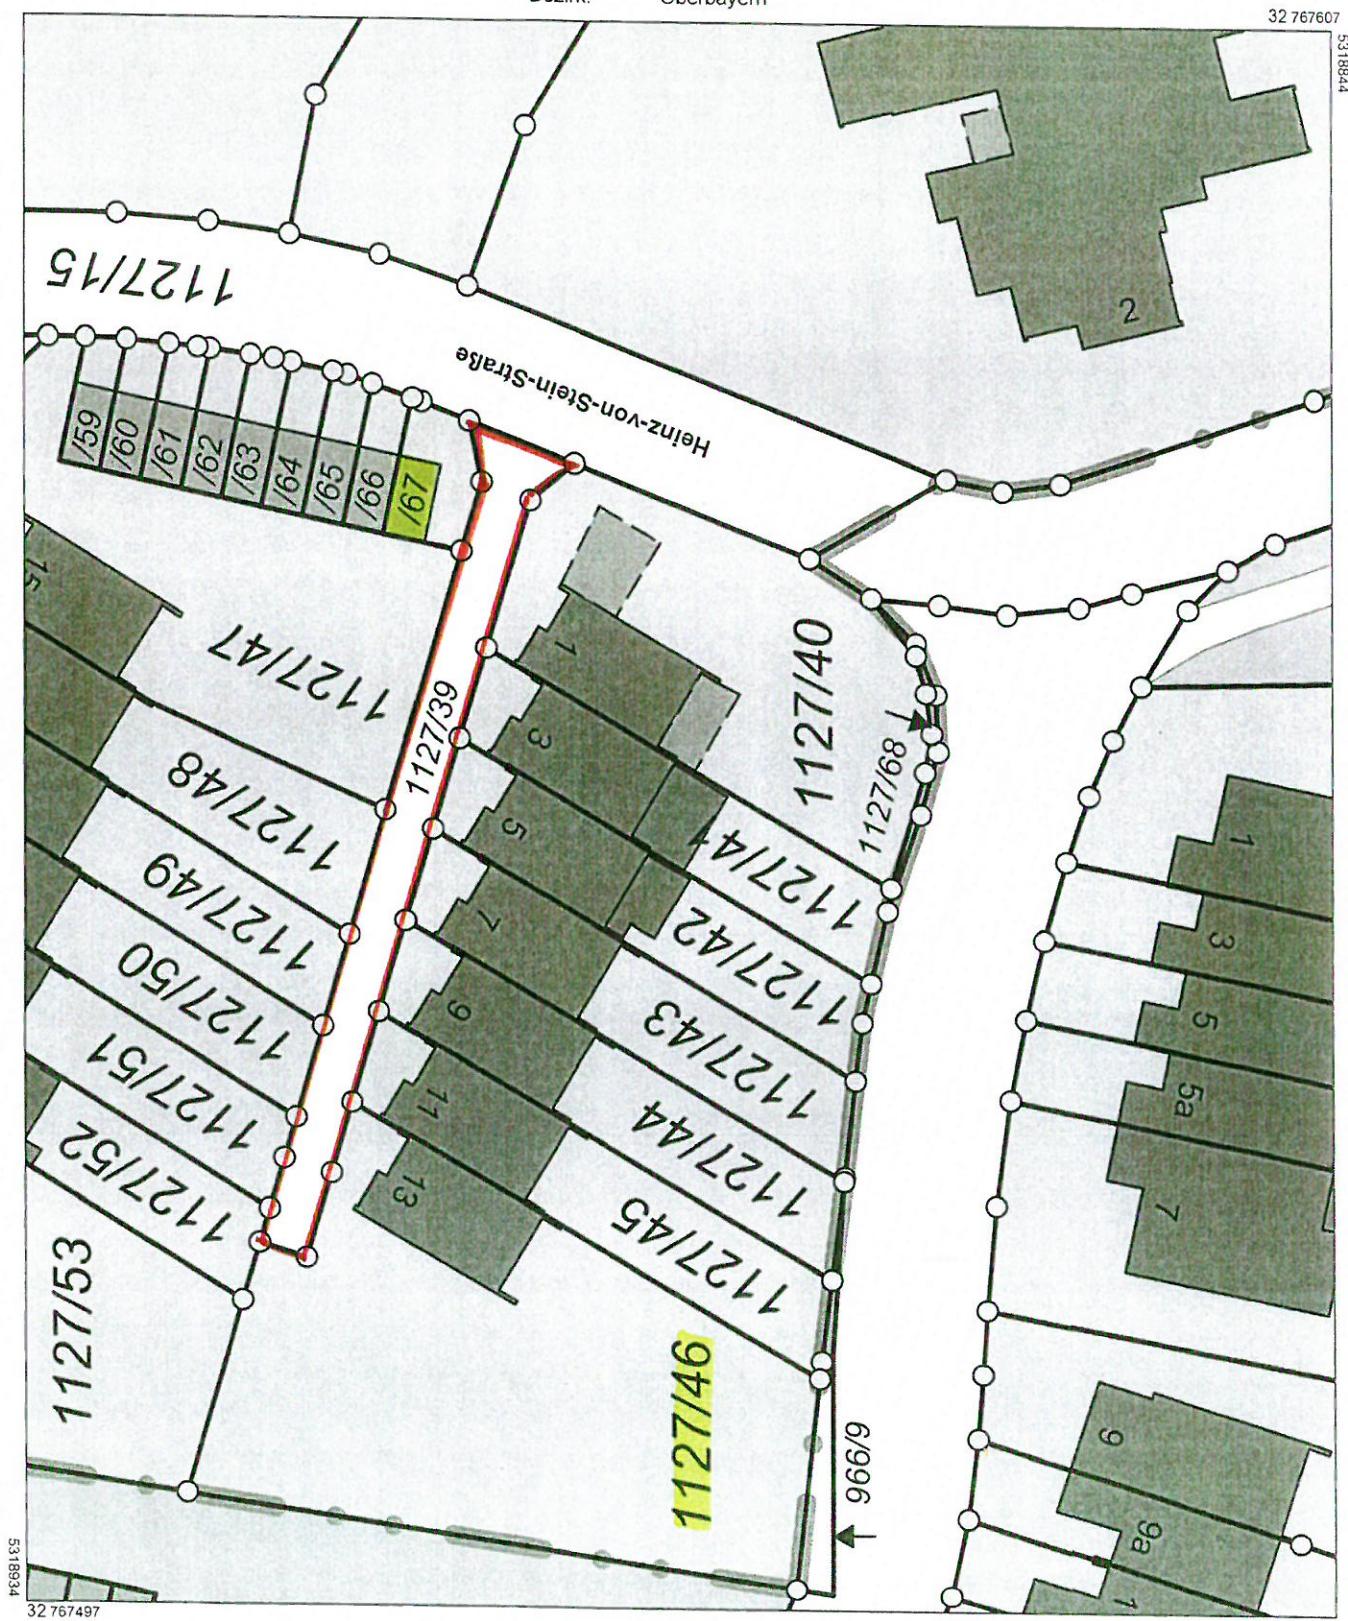

Vervielfältigung nur in analoger Form für den eigenen Gebrauch.
Zur Maßentnahme nur bedingt geeignet.

Hansl

Sabine Wurst