




Nord-Ost-Ansicht

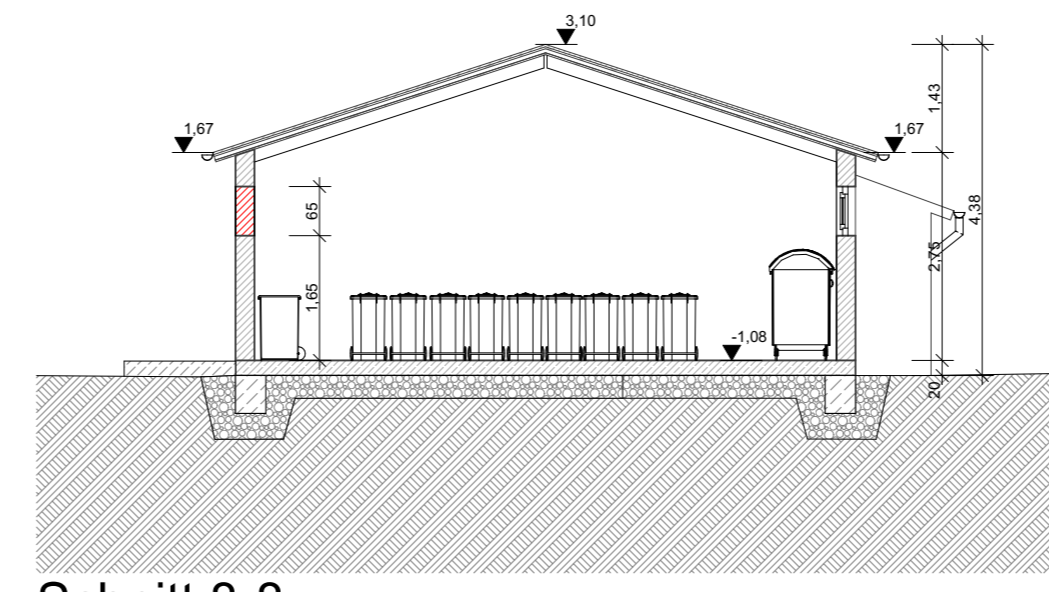

Schnitt 8-8

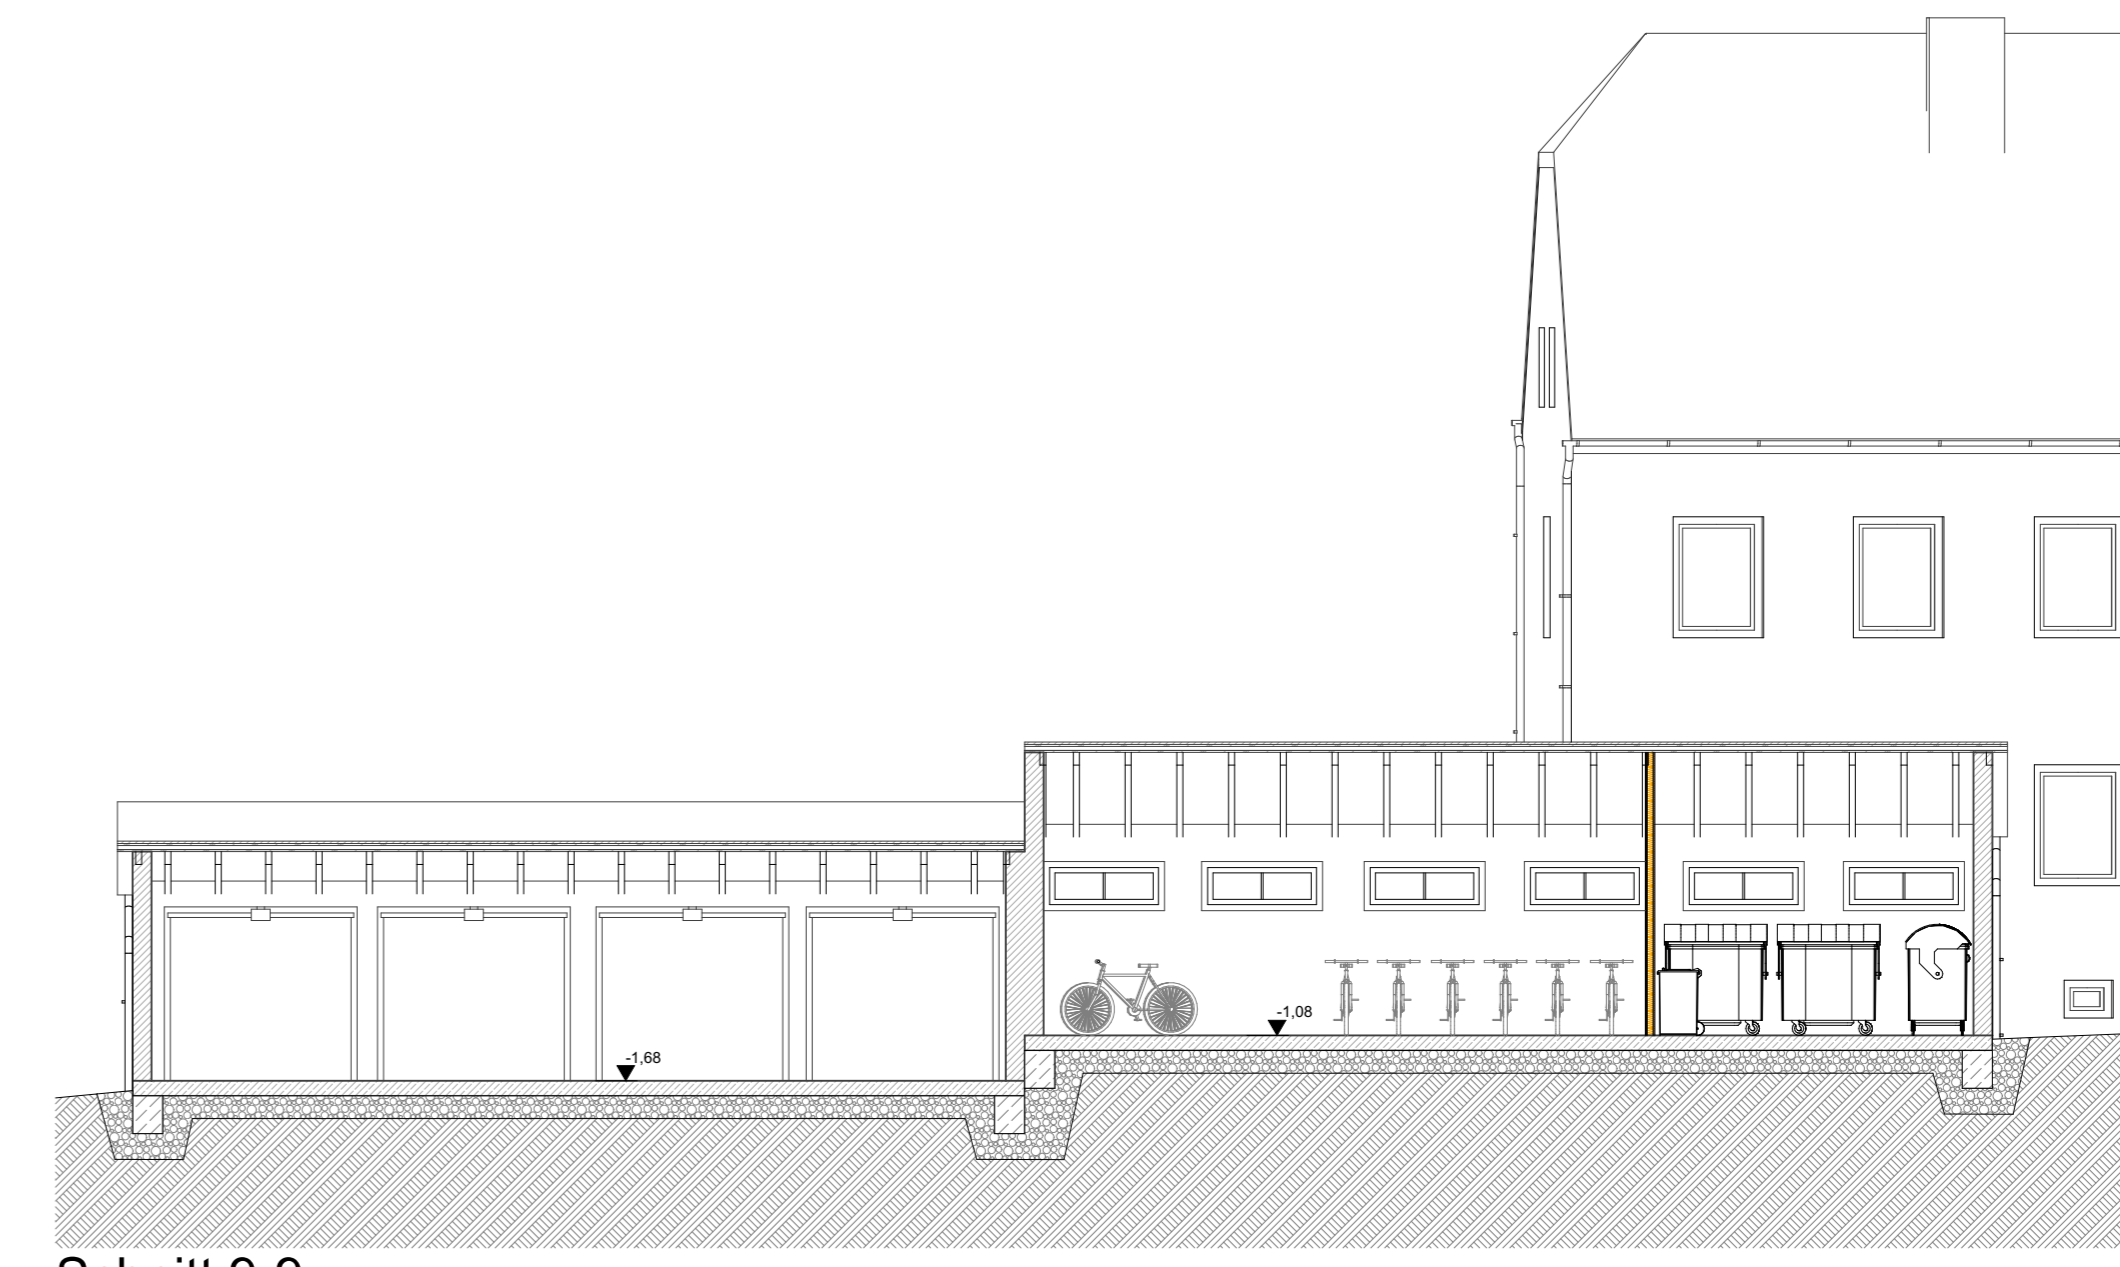

Schnitt 9-9

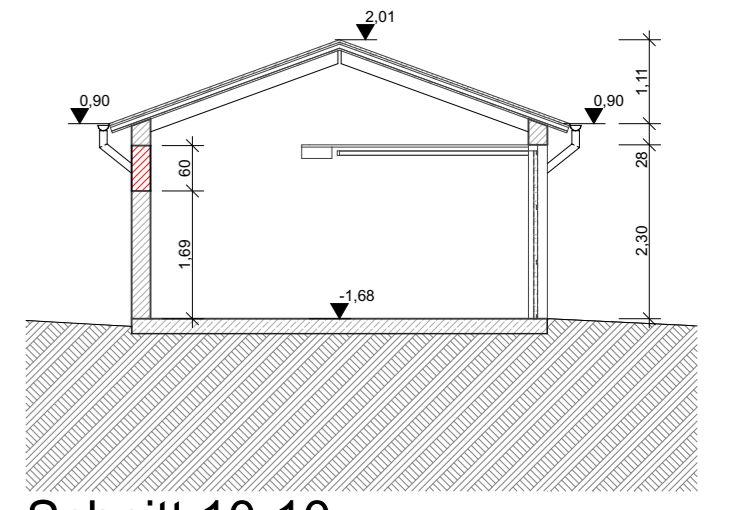

Schnitt 10-10



Süd-Ost-Ansicht



Süd-West-Ansicht



Nord-West-Ansicht

LEGENDE	HERSTELLUNGSHINWEISE	LEGENDE LAGEPLAN												
<ul style="list-style-type: none"> Mauerwerk Magerbeton Stahlbeton Holz gehobelt Stahl Bestand Dämmung Röllierung Ständerwerk 	<ul style="list-style-type: none"> Koten prüfen Naturmasse nehmen Schritte und Durchbrüche lt. Projektblänen ausführen Sämtliche tragende Bauteile sind lt. Detail zu dimensionieren Fundamente auf tragfähigen Böden gründen Sämtliche Masse sind vom Unternehmer auf eigene Verantwortung im Plan und am Bau zu kontrollieren 	<ul style="list-style-type: none"> Bestehende Gebäude Gepflante Gebäude Abbruch Bauplatzgrenze Ortskanal Ortswasserleitung Strom Medien (Telefon, TV) Regenwasserleitung Revisionschacht Regenrohr Dachwasser Kanalrinne Kanaldeckel OK 												
<p>BAUWERBER / ANTRAGSTELLER</p> <p>TVR-group AG Markthofgasse 4 1030 Wien</p>	<p>GRUNDSTÜCKSEIGENTUMER</p> <p>TVR-group AG Markthofgasse 4 1030 Wien</p>	<p>PLANVERFASSER</p> <p>BAUFÜHRUNG</p> <p>Ist bestellige die Übernahme der Überwachung der ges. Bauausführung des oa. Bauvorhaben lt. Plan auf dem Grundstück Nr. 411 KG 48241-Suben</p>												
<p>BEHÖRDE</p>														
<table border="1"> <thead> <tr> <th>ART DER ÄNDERUNG</th> <th>GEZ</th> <th>DATUM</th> </tr> </thead> <tbody> <tr> <td>A</td> <td></td> <td></td> </tr> <tr> <td>B</td> <td></td> <td></td> </tr> <tr> <td>C</td> <td></td> <td></td> </tr> </tbody> </table>			ART DER ÄNDERUNG	GEZ	DATUM	A			B			C		
ART DER ÄNDERUNG	GEZ	DATUM												
A														
B														
C														
<p>PLANUNGSBÜRO PLASSER e.U. www.plasser-plan.at</p> <p>5122 Ach Astrak-Strasse 1-6 +43 284 5162000</p> <p>Mag. Rupert Plasser Zimmermeister Energieberater</p>														
<p>BAUANZEIGE</p> <p>Nutzungsänderung des ehemaligen Gemeindefamtes in ein Mehrfamilienhaus Sanierung des Gebäudes Hausnummer 18 Nutzungsänderung und Umbau einer Garage zu einer Wohneinheit</p>														
<table border="1"> <thead> <tr> <th>BAUORT</th> <th>PLANNHALT</th> </tr> </thead> <tbody> <tr> <td>Suben 50 4975 Suben GST 411, EZ 642 KG 48241-Suben</td> <td>Ansichten, Schnitte</td> </tr> </tbody> </table>			BAUORT	PLANNHALT	Suben 50 4975 Suben GST 411, EZ 642 KG 48241-Suben	Ansichten, Schnitte								
BAUORT	PLANNHALT													
Suben 50 4975 Suben GST 411, EZ 642 KG 48241-Suben	Ansichten, Schnitte													
<table border="1"> <thead> <tr> <th>GEZ</th> <th>M</th> <th>DATUM</th> <th>PROJEKT NR.</th> <th>PLAN NR. / INDEX</th> </tr> </thead> <tbody> <tr> <td>RP</td> <td></td> <td>1:100</td> <td>2022-16</td> <td>EP-</td> </tr> </tbody> </table>			GEZ	M	DATUM	PROJEKT NR.	PLAN NR. / INDEX	RP		1:100	2022-16	EP-		
GEZ	M	DATUM	PROJEKT NR.	PLAN NR. / INDEX										
RP		1:100	2022-16	EP-										