

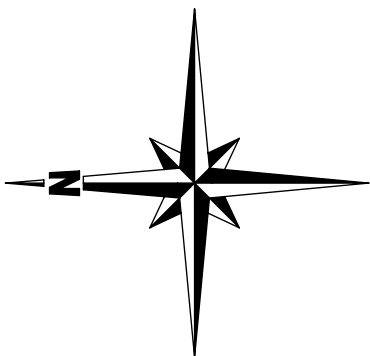


2. Obergeschoss

Wohnung 9
3 Zimmer
2. Obergeschoss
mit Balkon

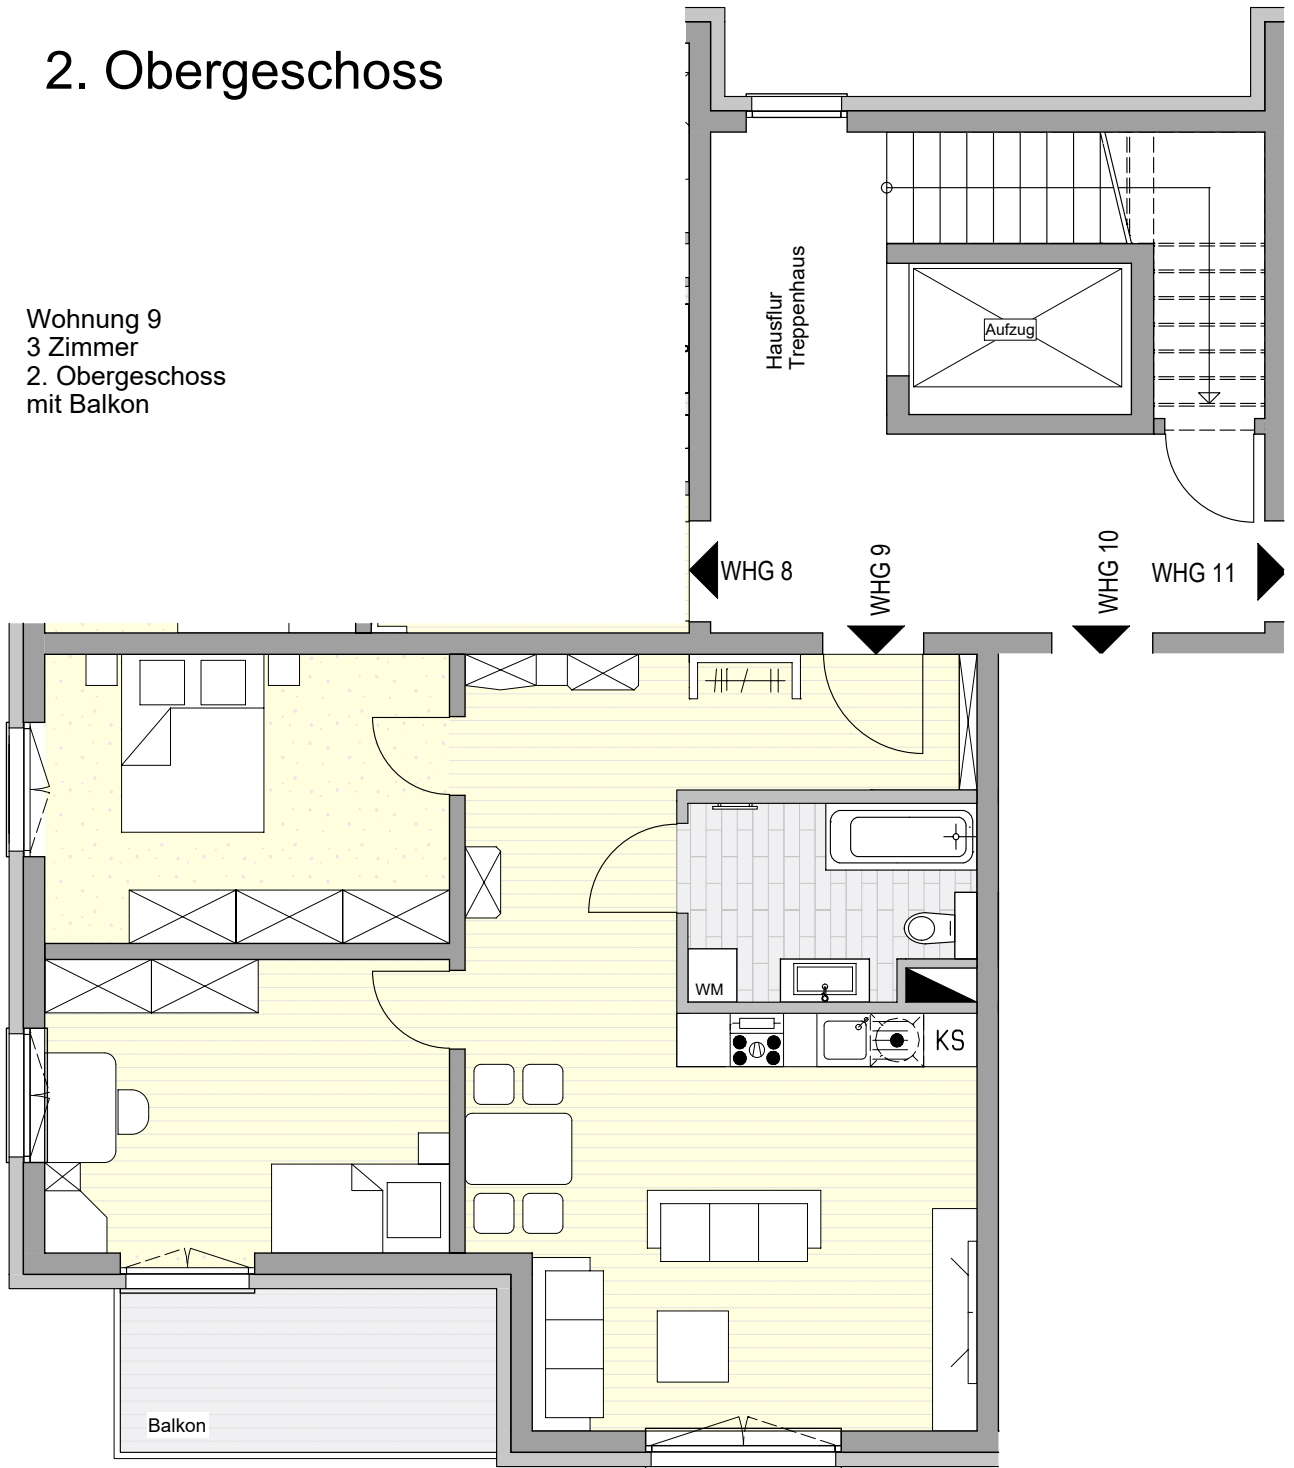

Kleine Dreinitzstraße

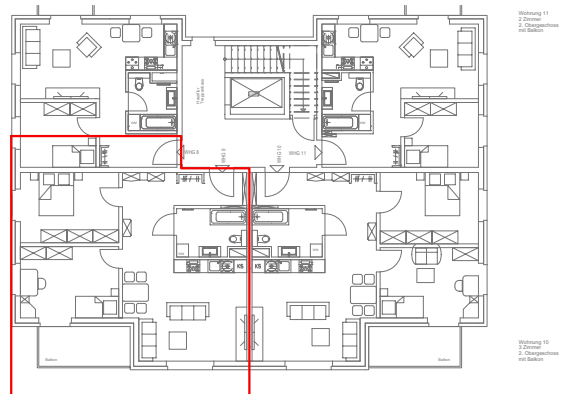

Wohnung 11
3 Zimmer
2. Obergeschoss
mit Balkon

Wohnung 10
3 Zimmer
2. Obergeschoss
mit Balkon

Spechthausener Straße