


Wohnhaus Lopitsch, Breinig, Hauptstr. 60 M: 1:50

Erdgeschoss

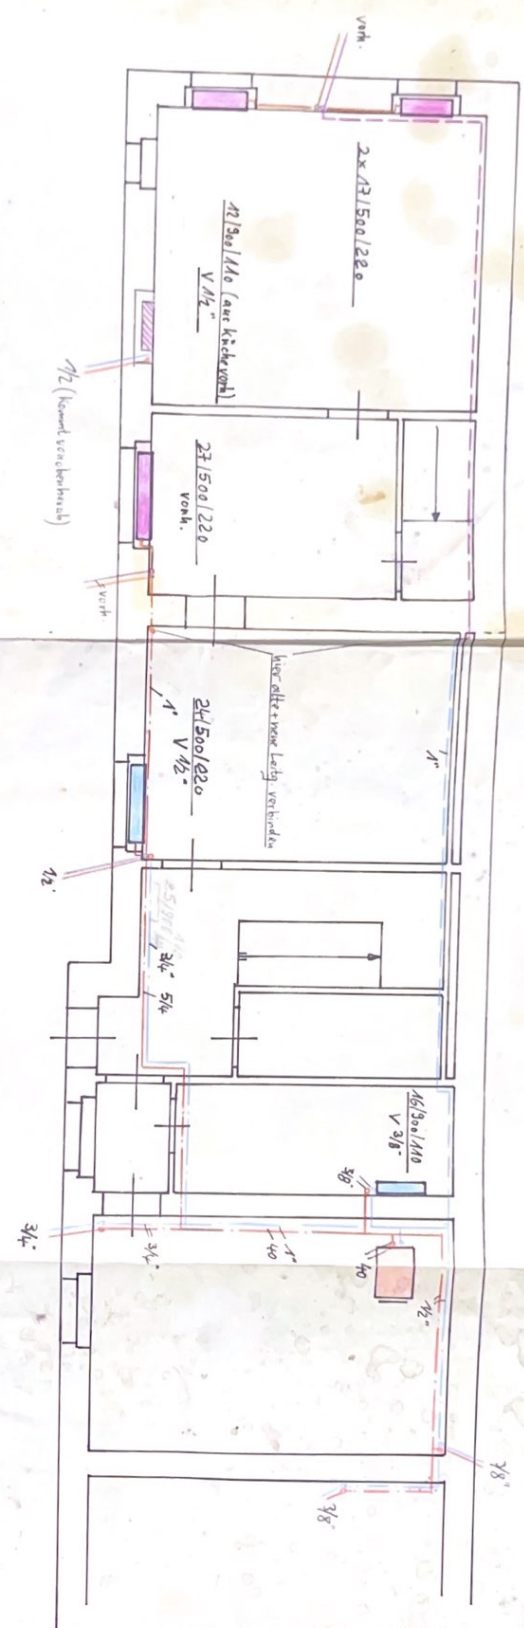

vorhanden
neu

PLANUNGSDIENST
 für
HEIZUNG
 LÖTLING, KLIMA, SANITÄR
H. STÜDGENS
 5102 WÜRSELEN
 KÜHNENSTR. 20
 48699 BIELEFELD
 Tel. 0521 330 17 20 Ulf