



WOHNUNG 3

AUF 2 EBENEN

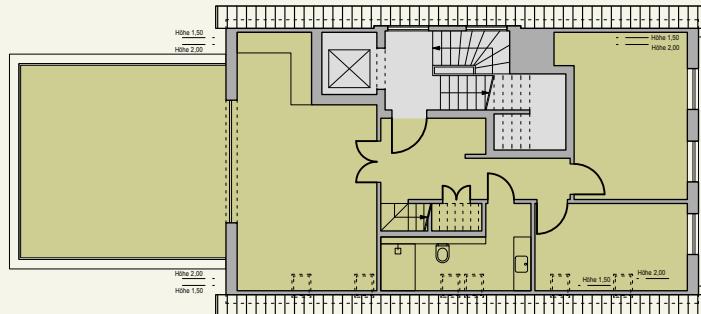

1. DACHGESCHOSS

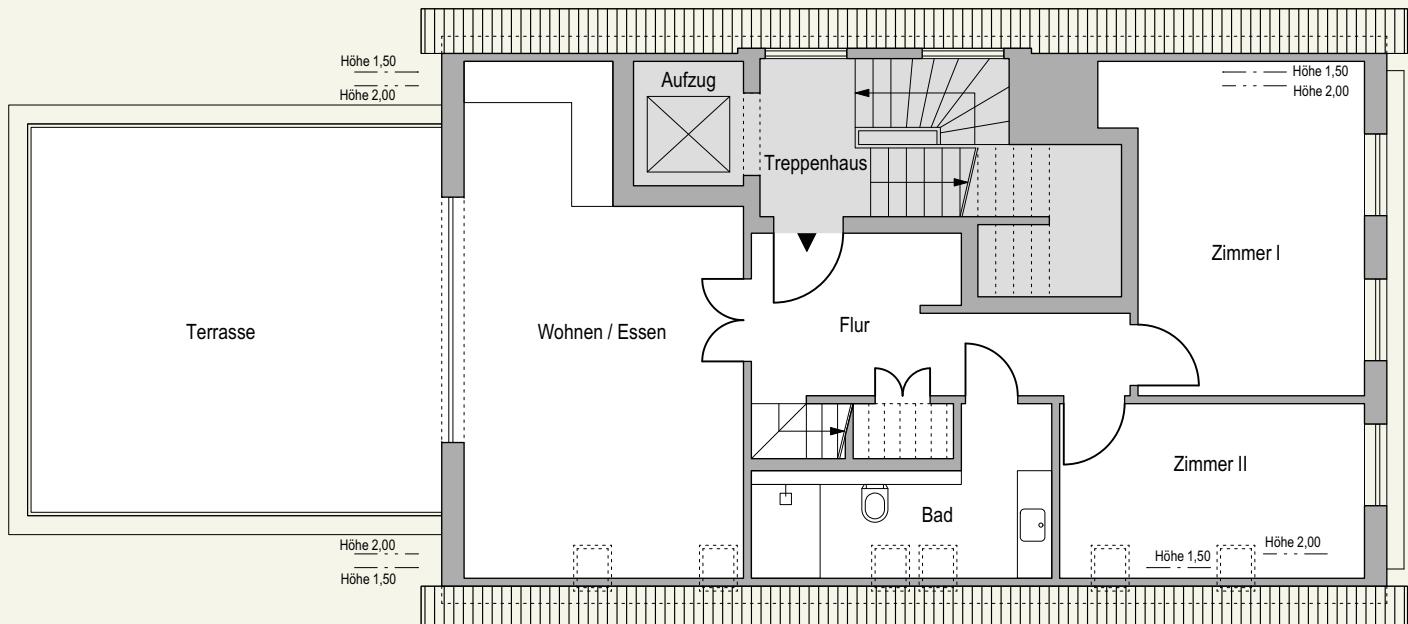


AUF EINEN BLICK

1. DACHGESCHOSS EBENE I


Flur	10,11 m ²
Bad	7,43 m ²
Zimmer I	16,01 m ²
Zimmer II	10,79 m ²
Kochen/ Essen/ Wohnen	25,81 m ²
Abstellraum	1,00 m ²
Terrasse 50%	16,51 m ²

WOHNUNG 3

AUF 2 EBENEN

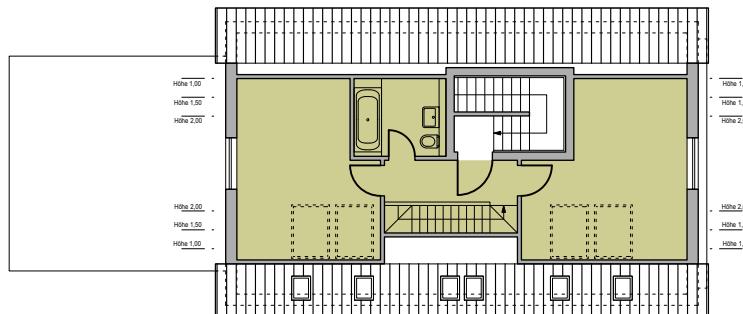

2. DACHGESCHOSS

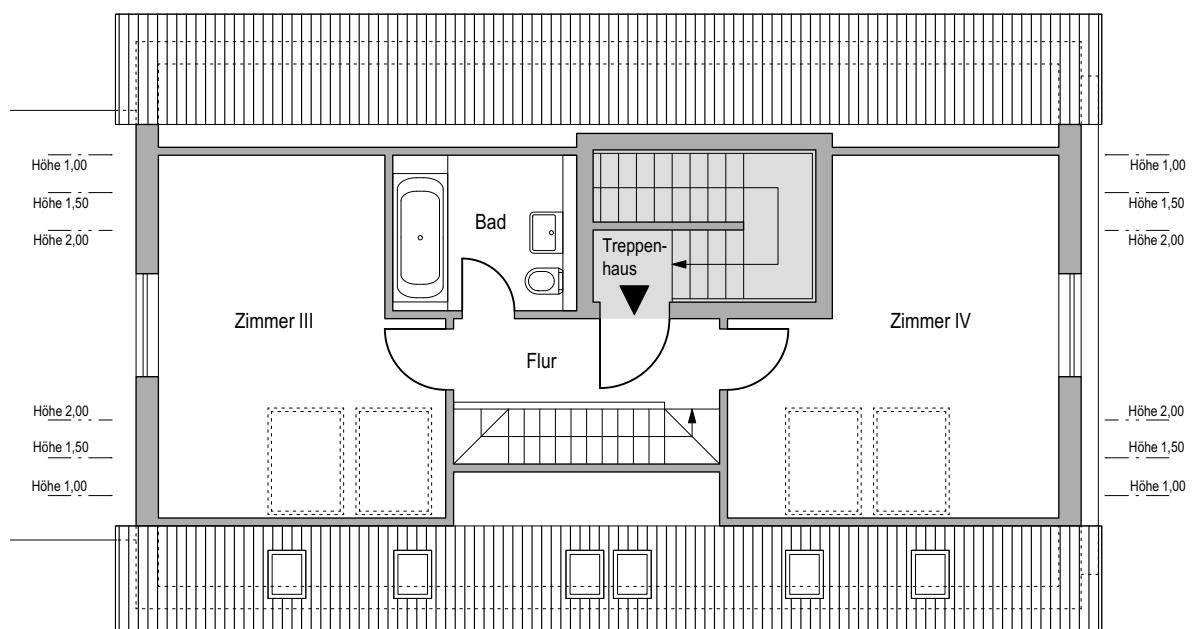


AUF EINEN BLICK

2. DACHGESCHOSS EBENE II

Flur	4,72 m ²
Bad	4,57 m ²
Zimmer III	14,42 m ²
Zimmer IV	15,71 m ²

Summe Wohnung 3 127,08 m²

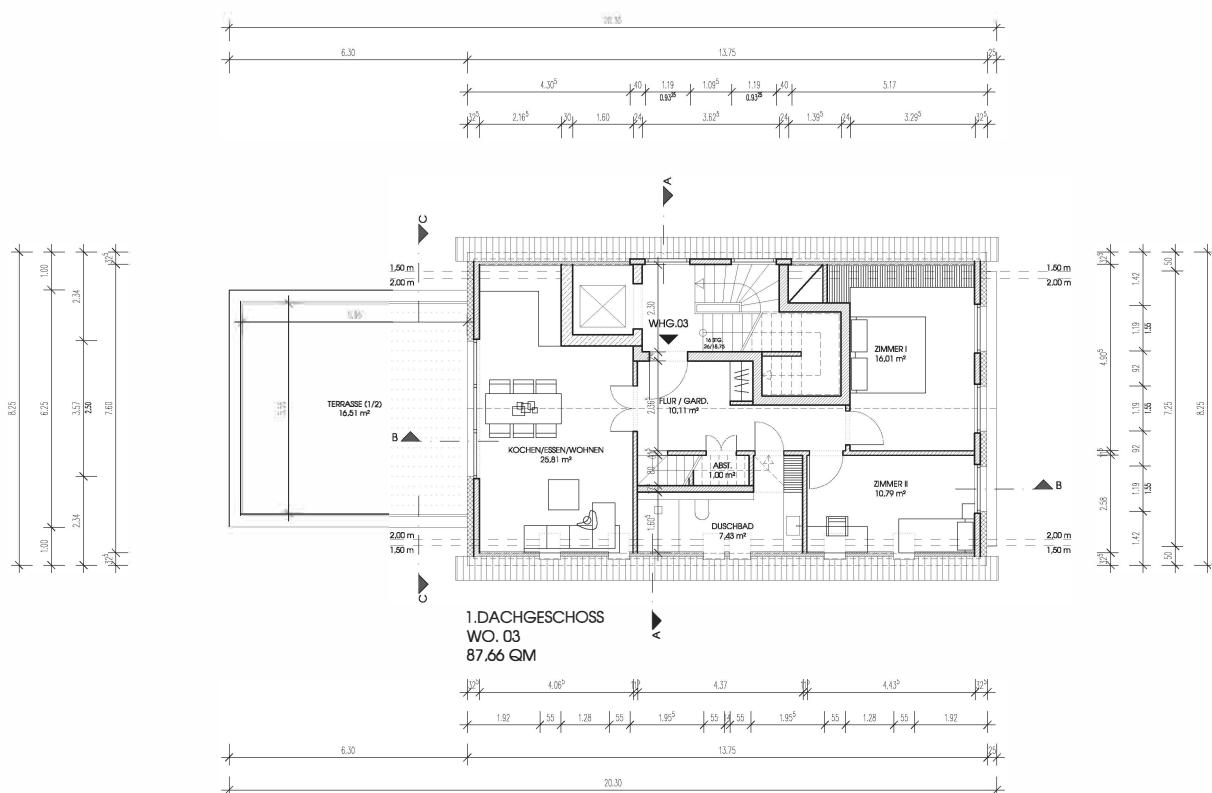



PROJEKT	BAUMWEG 18	PLAN	DACHGESCHOSS
BAUHERR	Kirchdorfer Grundstücks GMBH & Co KG		
BLATT-NR.	MASSSTAB	PLANINDEX	DATUM / GEZ.
303	1:100		14.04.20/TR



ORP ARCHITEKTEN PartmbB OLE HOOP 17 22587 HH FON 040 / 86 60 12 00 FAX 86 60 12 20 eMail info@orp.de

ORP ARCHITEKTEN

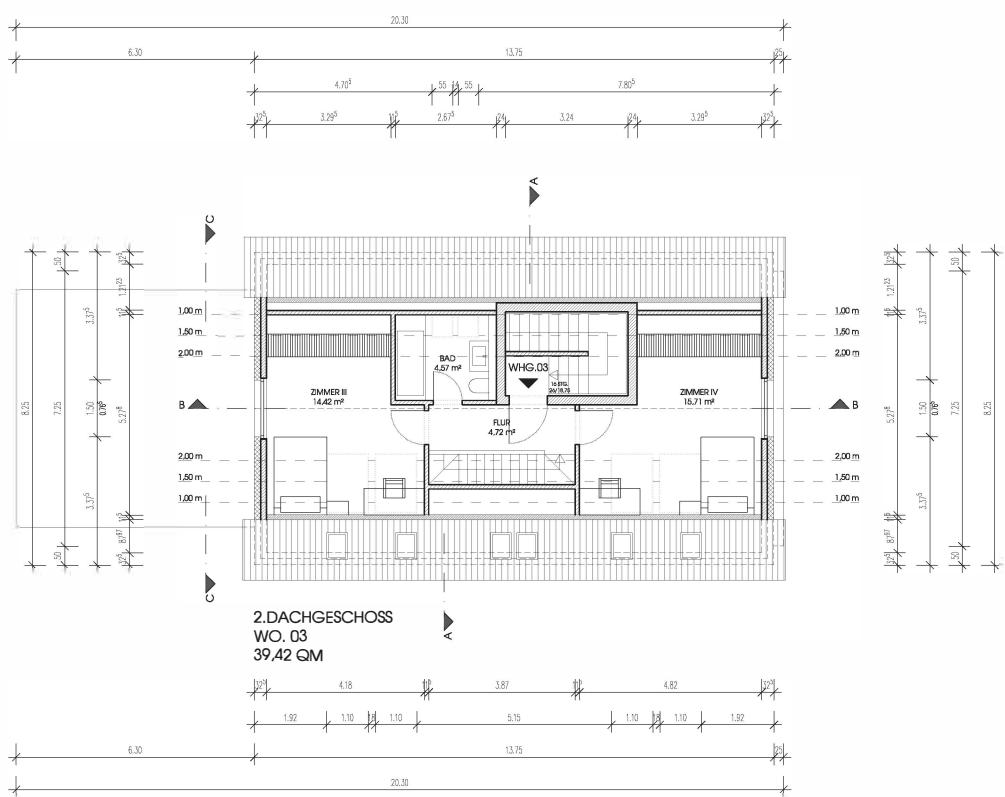

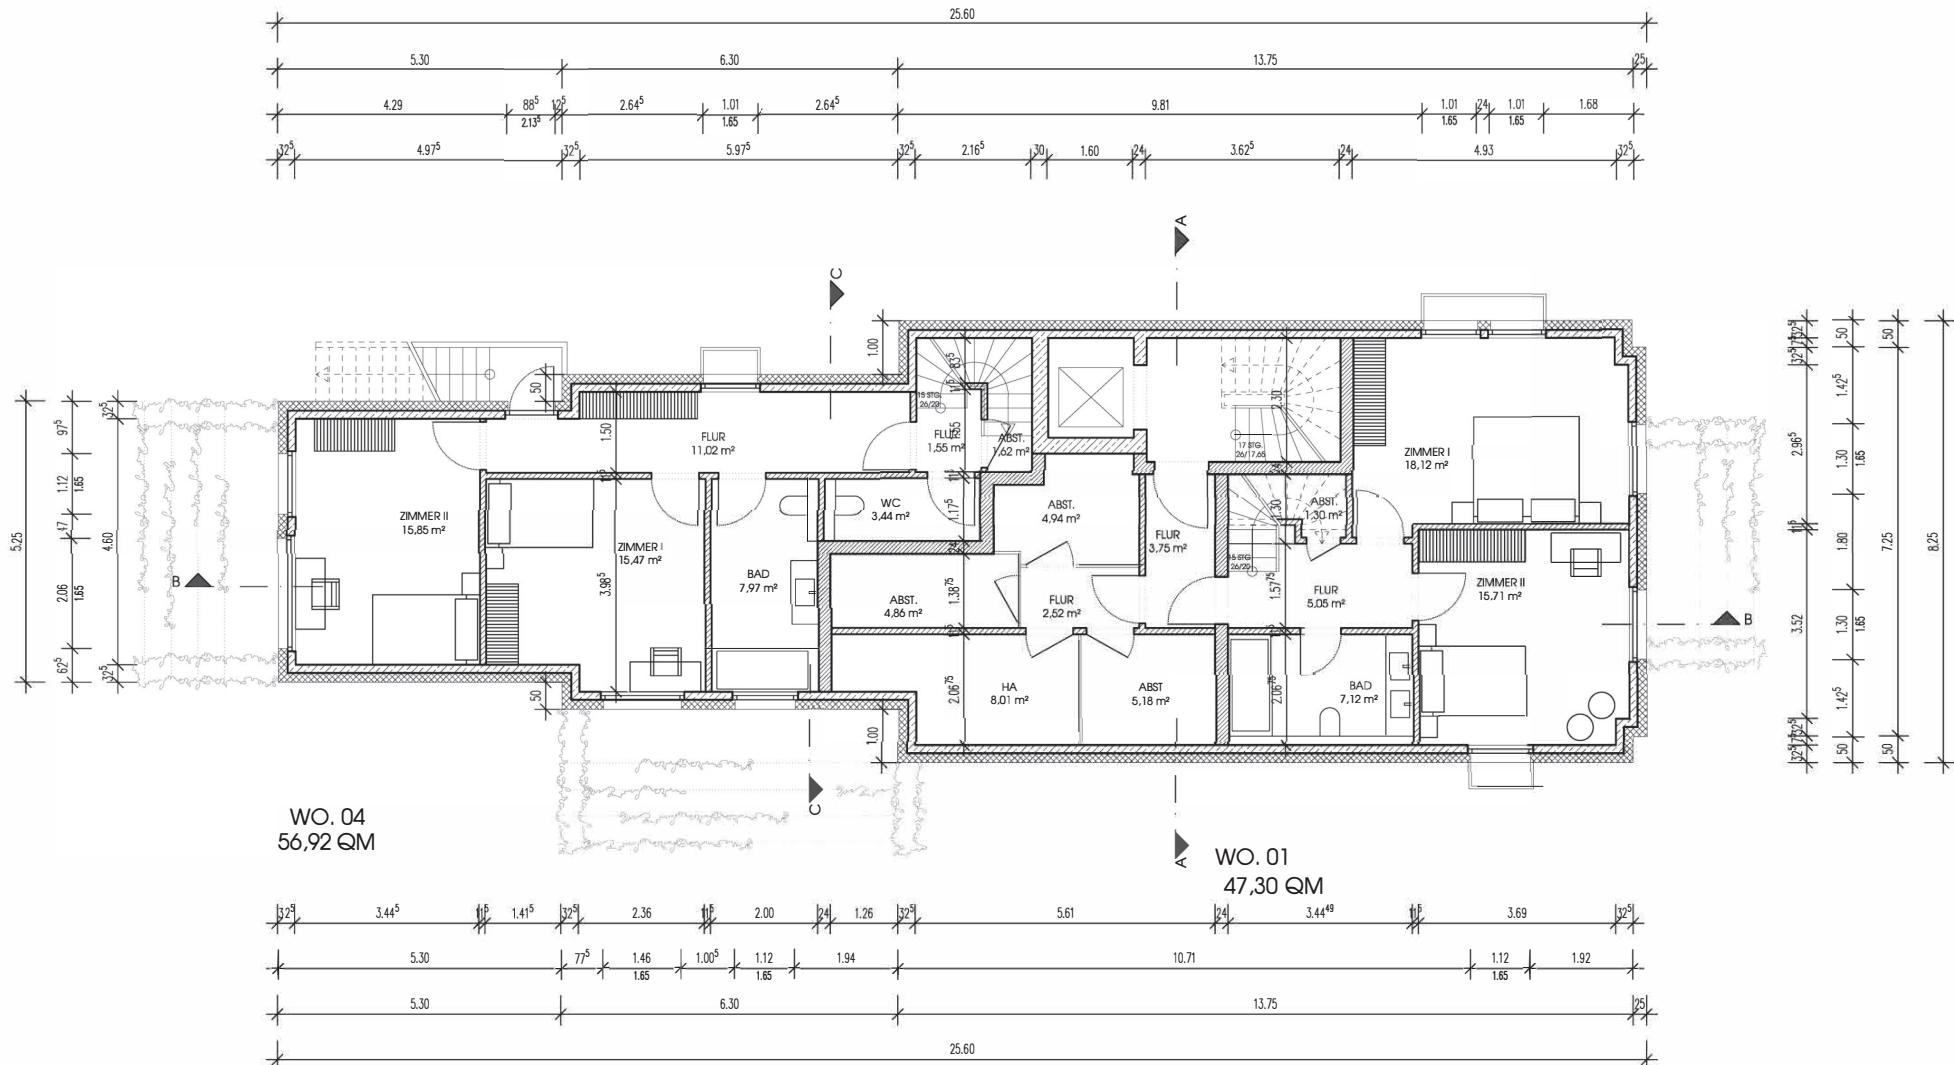

PROJEKT BAUMWEG 18	PLAN Gartengeschoß
BAUHERR Kirchdorfer Grundstücks GmbH & Co KG	
BLATT-NR. 300	MASZTAB 1:100
PLANINDEX	DATUM / GEZ. 14.04.20/TR

