

FESTMACHEN IM


EUROPA QUARTIER BREMEN

Haus 4 Erdgeschoss


Wohnung 4.0.1

2 Zimmer

Wohnfläche 64,48 m²

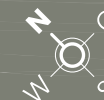


HINTER DER KRANBAHN

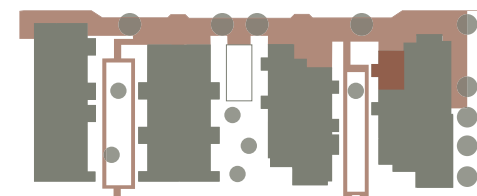

ÜBERSEEPROMENADE

WESER

PETERS PETERS

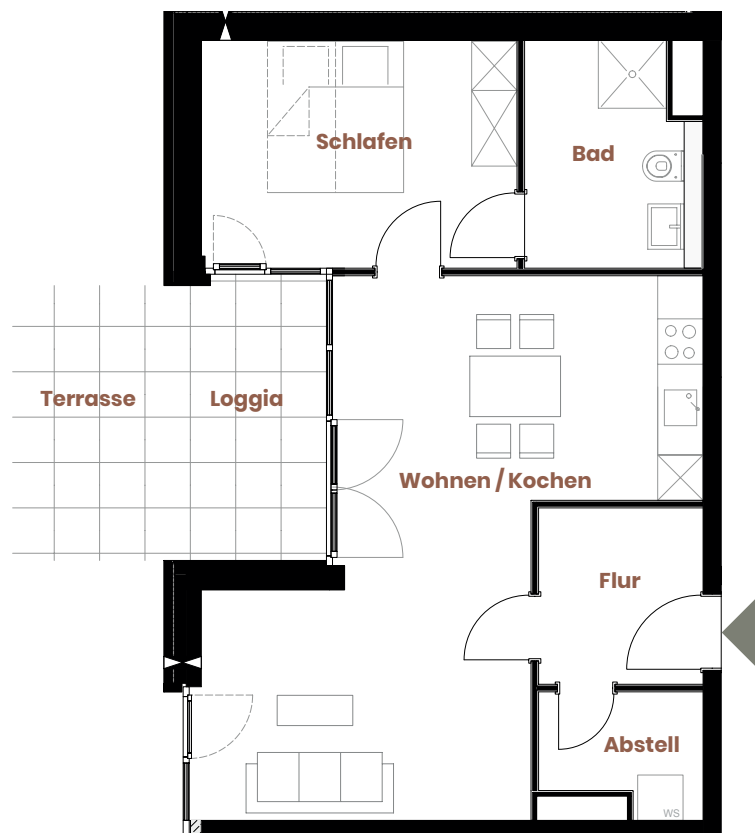

Die Möblierung ist ein Gestaltungsvorschlag und gehört nicht zum Ausstattungsumfang.
Für zwischenzeitliche Änderungen können wir keine Haftung übernehmen.



Maßstab 1:100