Schnitt B-B

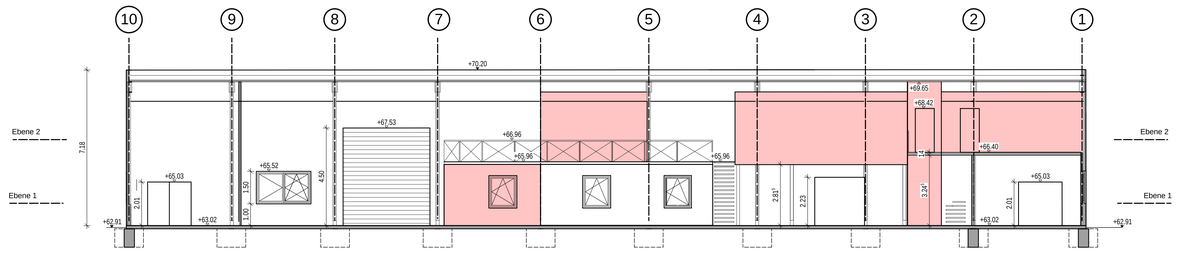

Schnitt A-A

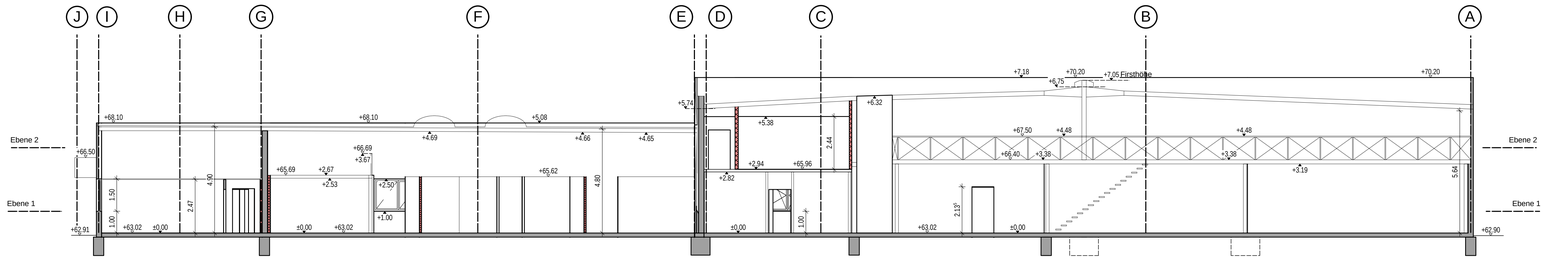

Grundfläche Räume			
1	H1 Büro 1	19.79 m²	
1	H1 Büro 2	19.76 m²	
1	H1 Eingang	15.38 m²	
1	H1 Elektro	3.40 m²	
1	H1 Eventküche	96.81 m²	
1	H1 Flur 1	10.78 m²	
1	H1 Flur 2	10.30 m²	
1	H1 Heizung	4.98 m²	
1	H1 Küchenausstel	450.67 m²	
1	H1 Lager 1	8.97 m²	
1	H1 Nebeneingang	6.12 m²	
1	H1 WCBeh.	5.14 m²	
1	H1 WCD	2.49 m²	
1	H1 WCH	6.77 m²	
1	H2 Aufzug	2.57 m²	
1	H2 Büro 1	33.21 m²	
1	H2 Dusche	3.65 m²	
1	H2 Fur 1	3.58 m²	
1	H2 HAR	3.82 m²	
1	H2 Lagerhalle	1191.05 m²	
1	H2 Lagerraum	13.44 m²	
1	H2 Lagerraum 2	74.24 m²	
1	H2 Lagerraum 3	12.72 m²	
1	H2 Lagerraum 4	45.01 m²	
1	H2 Pausenraum	20.22 m²	
1	H2 Teeküche	11.42 m²	
1	H2 WCD	3.72 m²	
1	H2 WCH	6.31 m²	2086.32 m²

Index | Änderung | Datum

Bauvorhaben:
Umnutzung Produktionshalle zum Küchenfachgeschäft mit Eventküche und Lager
Sandweg 3 / Steinweg 2 | 16348 Wandlitz OT Basdorf

Bauherr/-in: Mike von Allten | Schwanebecker Chaussee 12 | 16321 Bernau

Planinhalt:
Grundriss Ebene 1
Gebäudeschnitte A-A und B-B

Phase: 4 Genehmigungsplan | Datum: 18.05.2021 | Baltgröße A3 | Maßstab: 1:100 | Bearbeiter: AL

Objektplaner: **André Lyhs M.Sc.**
Bauingenieur | Gebäudeenergieberater
Wenzel & Lyhs Ingenieurbau UG | haftungsbeschränkt
Mönchehofer Str. 27 | 15374 Müncheberg OT Dahmsdorf
☎ 033432 71833 | ⌂ 033432 71813
✉ andre.lyhs@wenzel-lyhs.de

Bauherr/-in:

Ort | Datum | Angegeben | Unterschrift Bauherr | Stempel | Unterschrift | Sprinkler

Blattnummer: 007-01

H/B = 841 / 1189 (1.00m²)