


ERDGESCHOSS

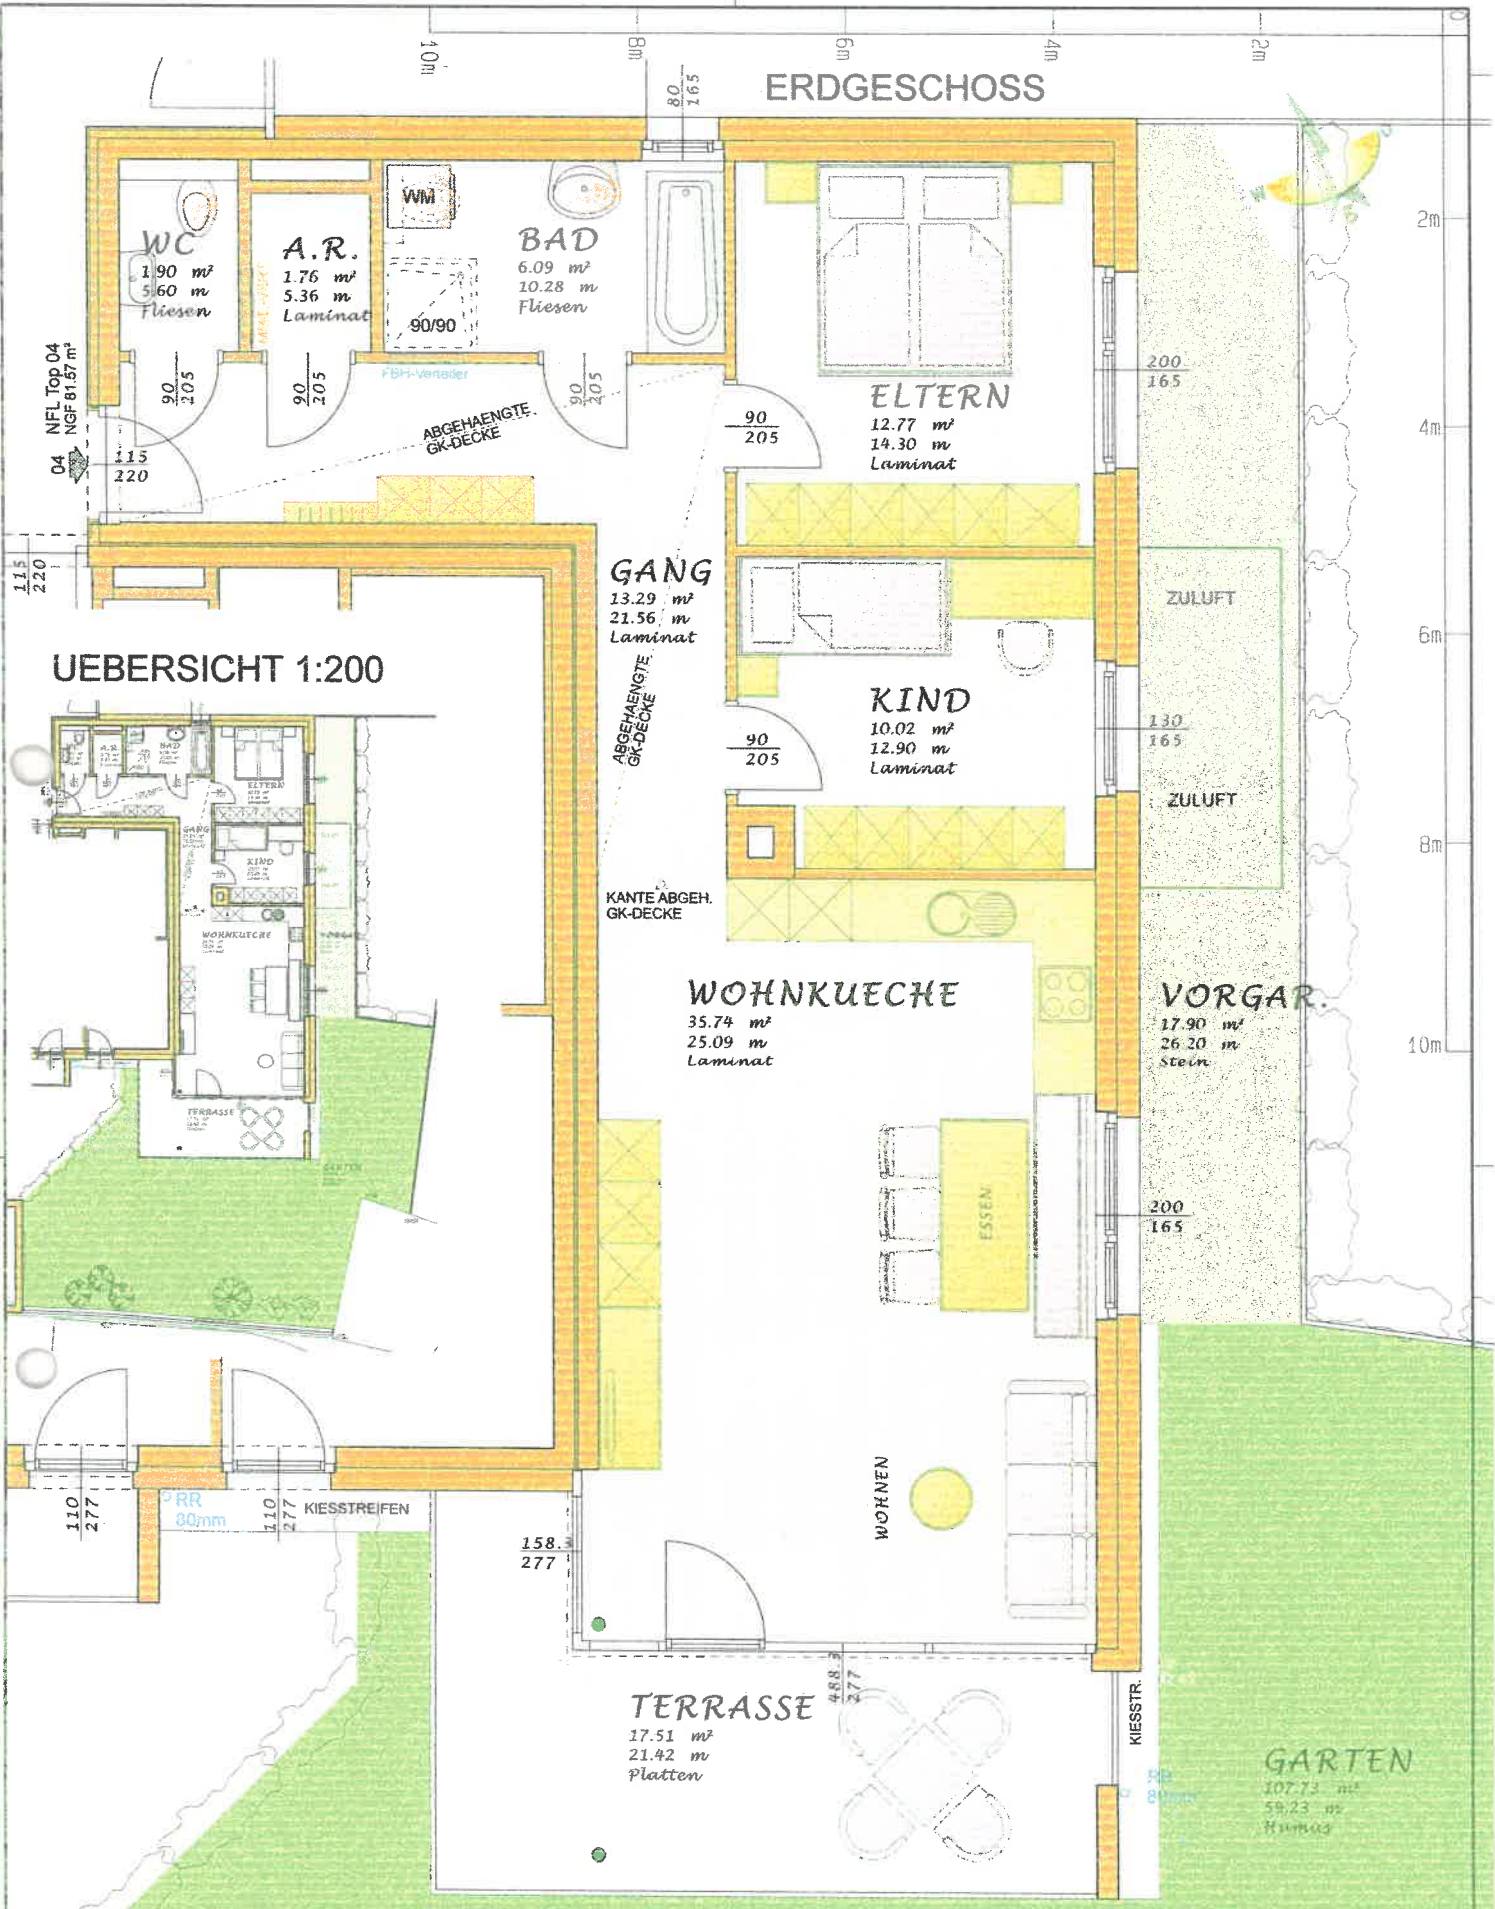

BÄLHERR-VERKAUF

Alpen Creativ Bau
Langgasse 5, 6460 Imst
Tel. 05412/62148 Fax-44
www.alpen-creativ-bau.at

PROJEKT
WOHNEN IM HAHNENGRUSS
6600 REUTTE
OBERLUEGS

PLANNR. EG - TOP 04

MASSSTAB	TR.	MASSSTAB	1:50
DATUM	10.06.16	PLATZNR.	T-04
PROJEKT NR.	15-47		