

Staus Nieder-Groden 1

ALLE MASSE SIND AM BAU ZU ÜBERPRÜFEN
Tür- und Brüstungshöhen sind Rohbaumasse

- OKRF OBERKANTE ROHFUSSBODEN
- OKFF OBERKANTE FERTIGFUSSBODEN
- DD DECKENDURCHBRUCH
- FD FUSSBODENDURCHBRUCH
- WD WANDDURCHBRUCH
- WS WANDSCHLITZ



105 31/141
100 ü OKFF

04. JULI 1993

- 8. APR. 1999

Haus Nieder-Göden 1

ALLE MASSE SIND AM BAU ZU ÜBERPRÜFEN
Tür- und Brüstungshöhen sind Rohbaumasse

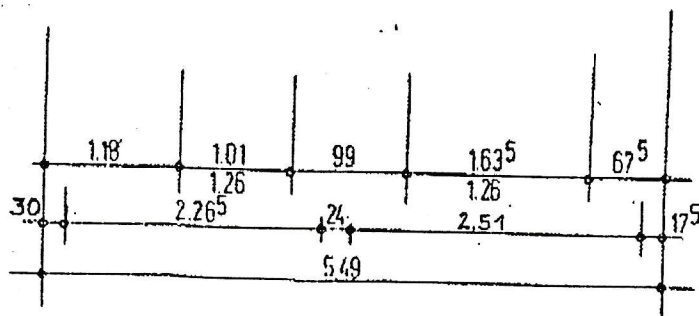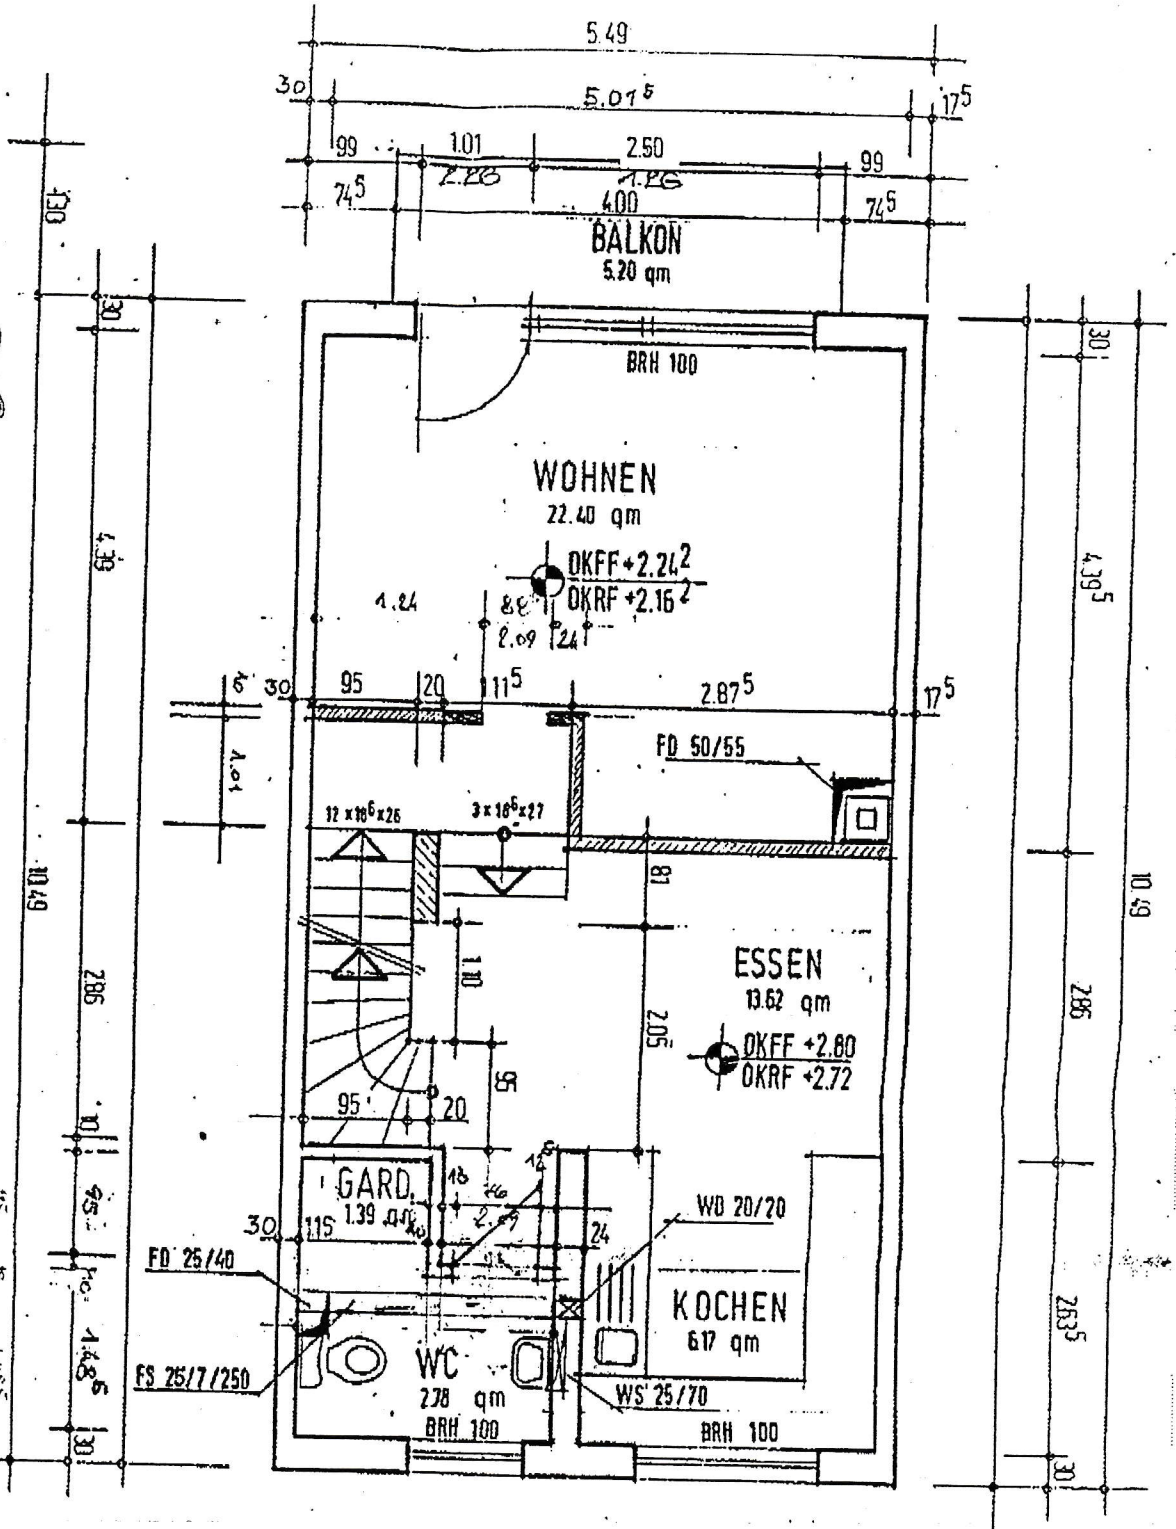


- OKRF OBERKANTE ROHFUSSBODEN
- OKRF OBERKANTE FERTIGFUSSBODEN
- DB DECKENDURCHBRUCH
- FD FUSSBODENDURCHBRUCH
- WD WANDDURCHBRUCH
- WS WANDSCHLITZ


04. JUL 1998
- 9. MRZ 1998

Haus Nieder-Goden 1

ALLE MASSE SIND AM BAU ZU ÜBERPRÜFEN
Tür- und Brüstungshöhen sind Rohbaumasse

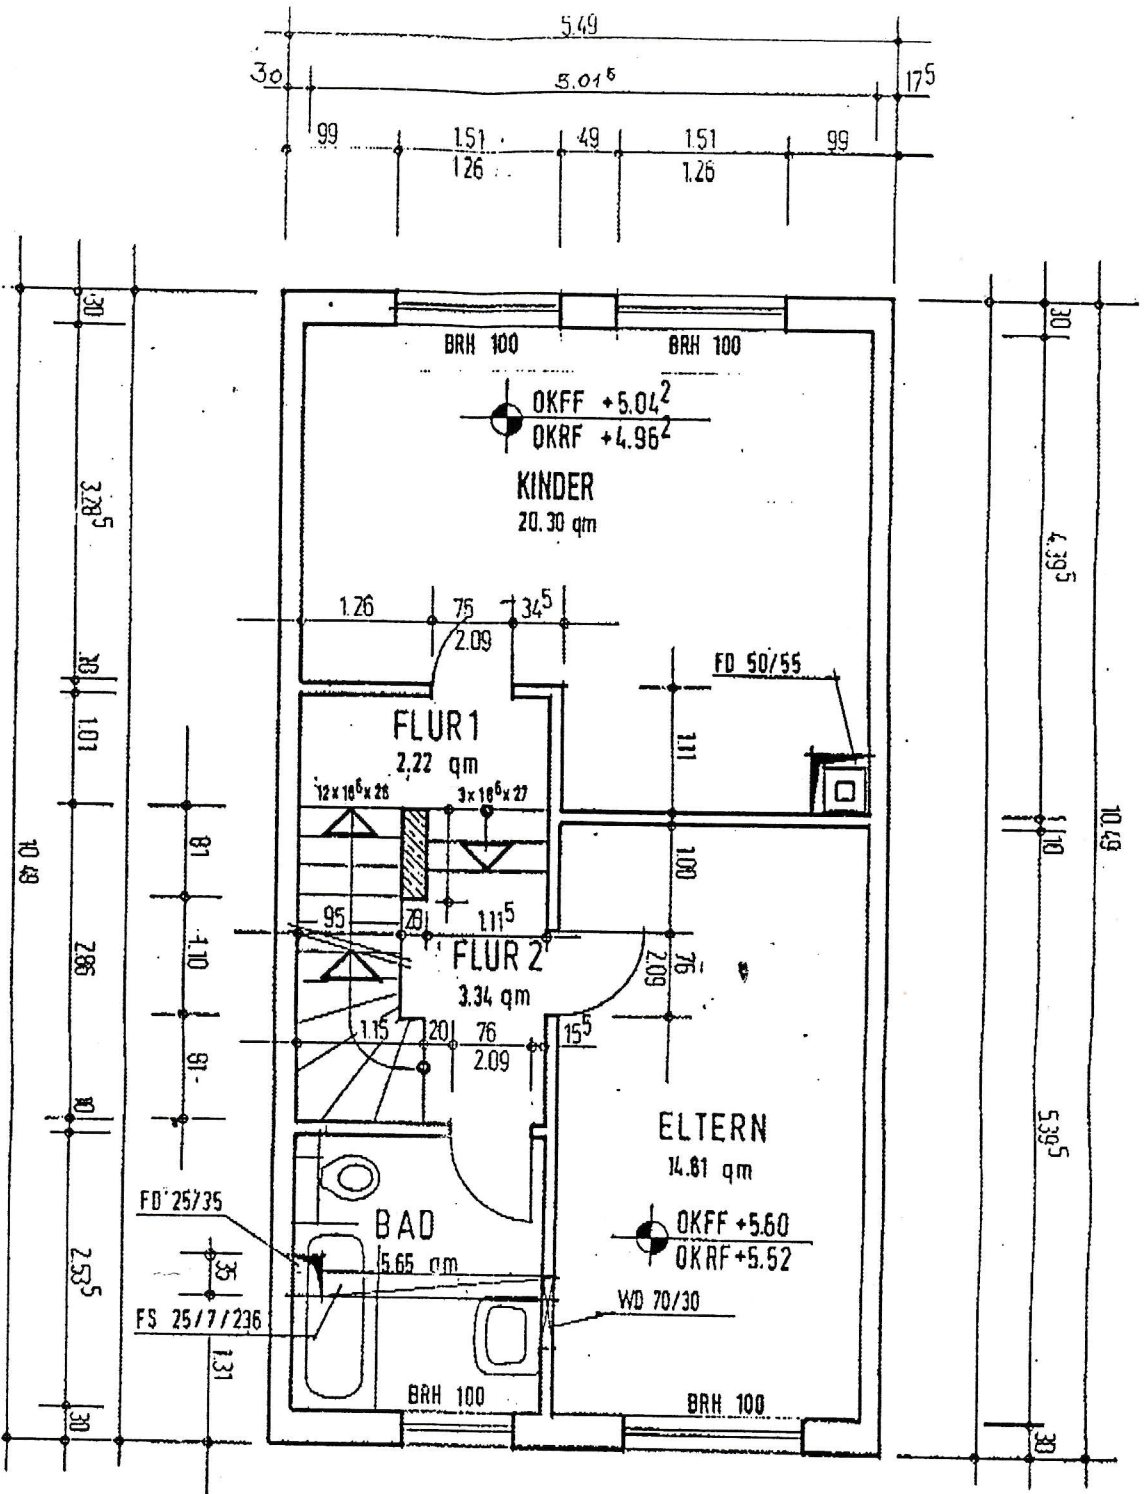

- OKRF. OBERKANTE ROHFUSSBODEN
- OKFF OBERKANTE FERTIGFUSSBODEN
- DB DECKENDURCHBRUCH
- FO FUSSBODENDURCHBRUCH
- WD WANDURCHBRUCH
- WS WANDSCHLITZ

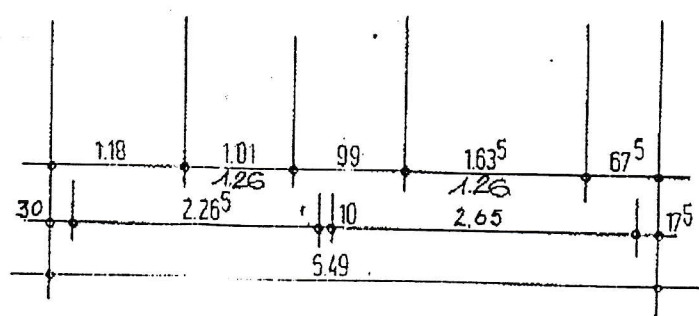


-9. MRZ. 1999

| | | | |
|--------------------------|--|--|--|
| HAUS 35 | Wohnpark Dudenhofen Grundstücknr. 6054, DUDENHOFEN | WERKMANN BAUTRÄGER GMBH Götzenhainer Str. 4 6057 DIETZENBACH | R. <i>[Signature]</i> M. <i>[Signature]</i> |
| | | | SL 5.5 / L 2. OBERGESCHOSS |

ALLE MASSE SIND AM BAU ZU ÜBERPRÜFEN
Tür- und Brüstungshöhen sind Rohbaumasse

Haus Nieder-Roden 1

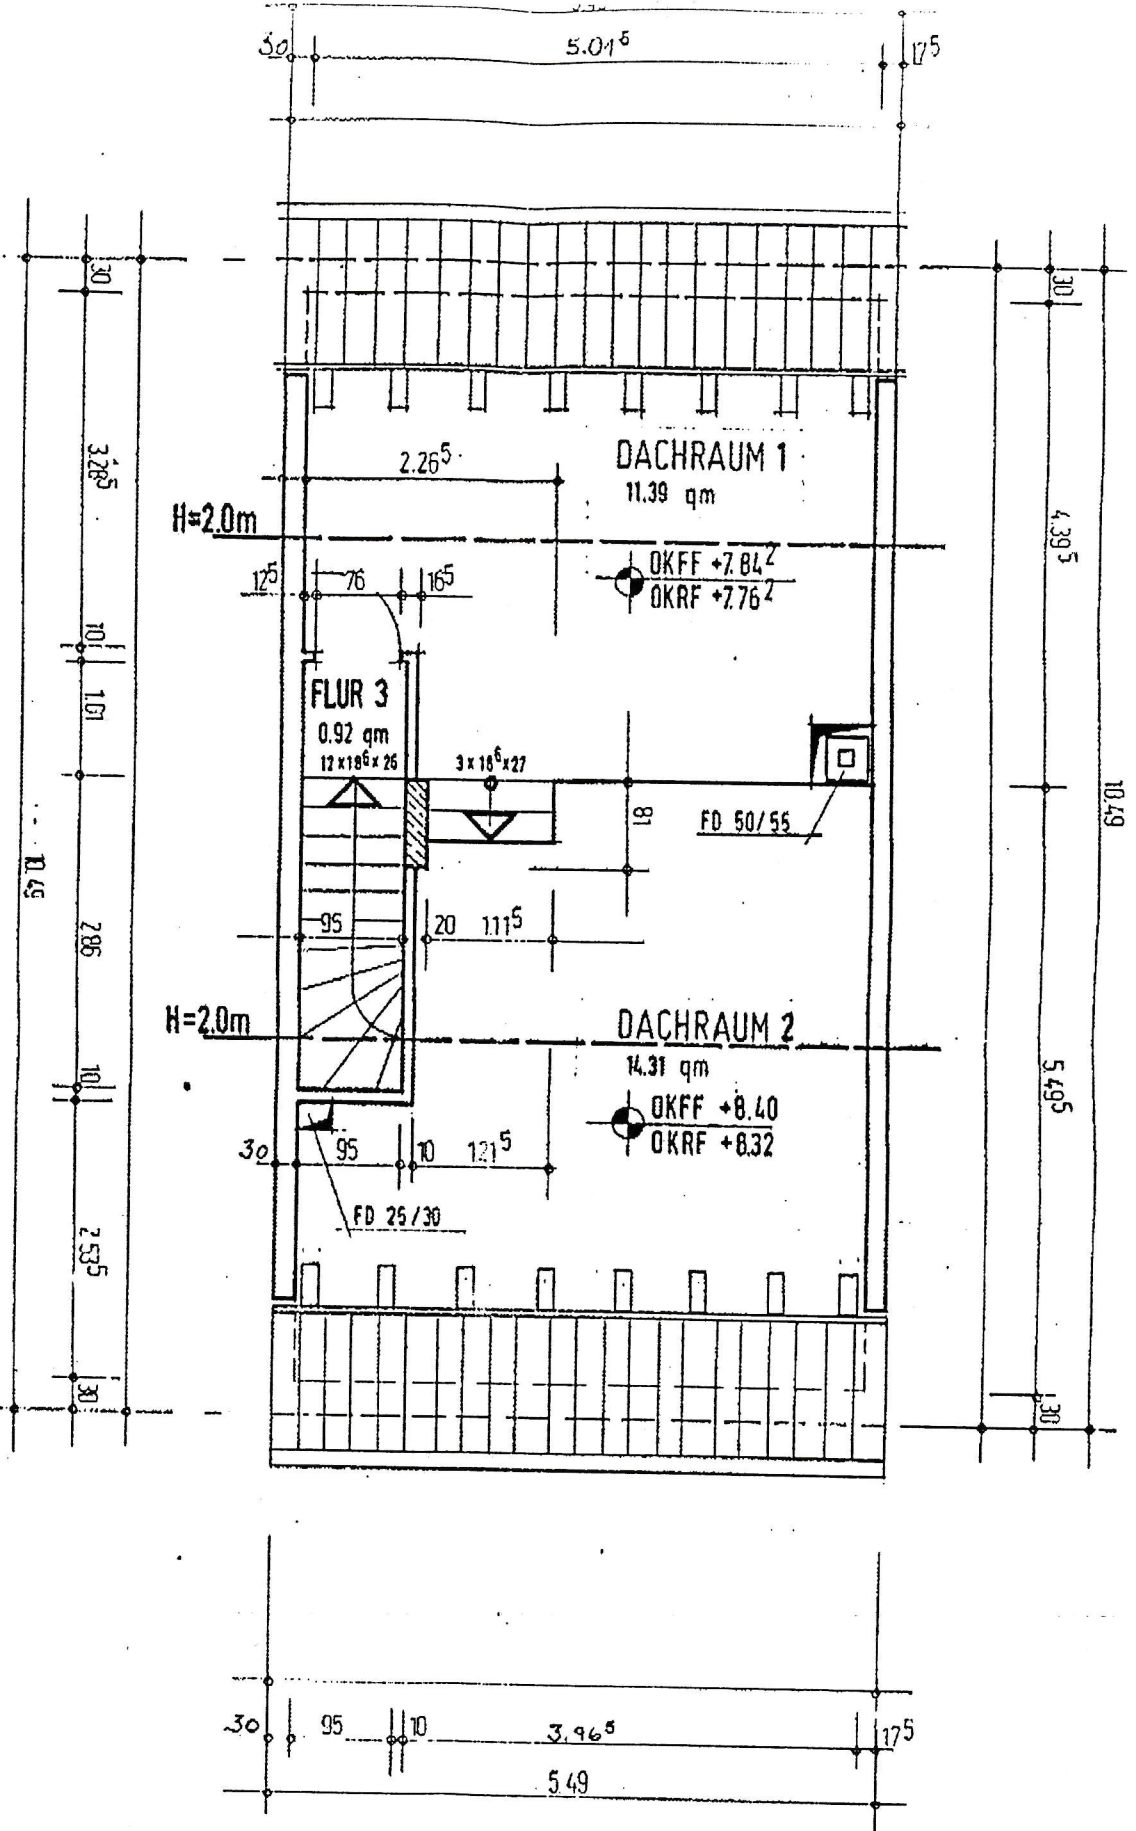

- DKRF ROHFUSSBODEN
- DKFF OBERKANTE FERTIGFUSSBODEN
- DD DECKENDURCHBRUCH
- FD FUSSBODENDURCHBRUCH
- WD WANDURCHBRUCH
- WANDSCHLITZ

04. JULI 1993
- 9. APR. 1990

| | | | | |
|-------------------|---|--|-----------------------|--------------|
| HAUS 35 | Wohnpark Dudenhofen Grundstücksnr. 60674 DUDENHOFEN | WERKMANN BAUTRÄGER GMBH Götzenhainer Str. 4 6057 DIETZENBACH | 2. <i>[Signature]</i> | SL 5.5/L |
| | | | <i>[Signature]</i> | DACHGESCHOSS |

