



Wohnhaus Erdgeschoss

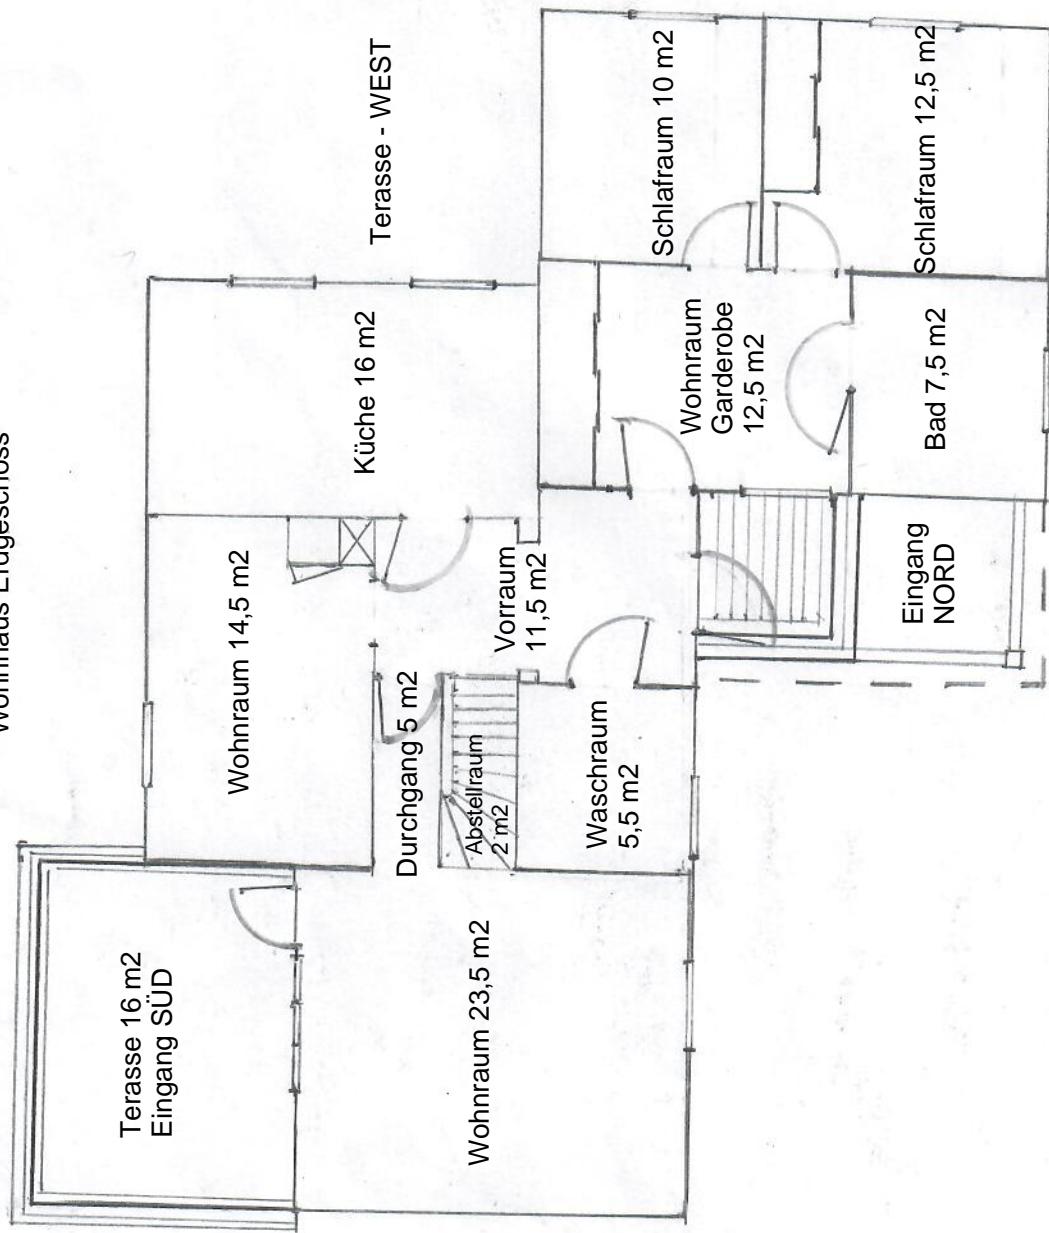

Wohnhaus Obergeschoss

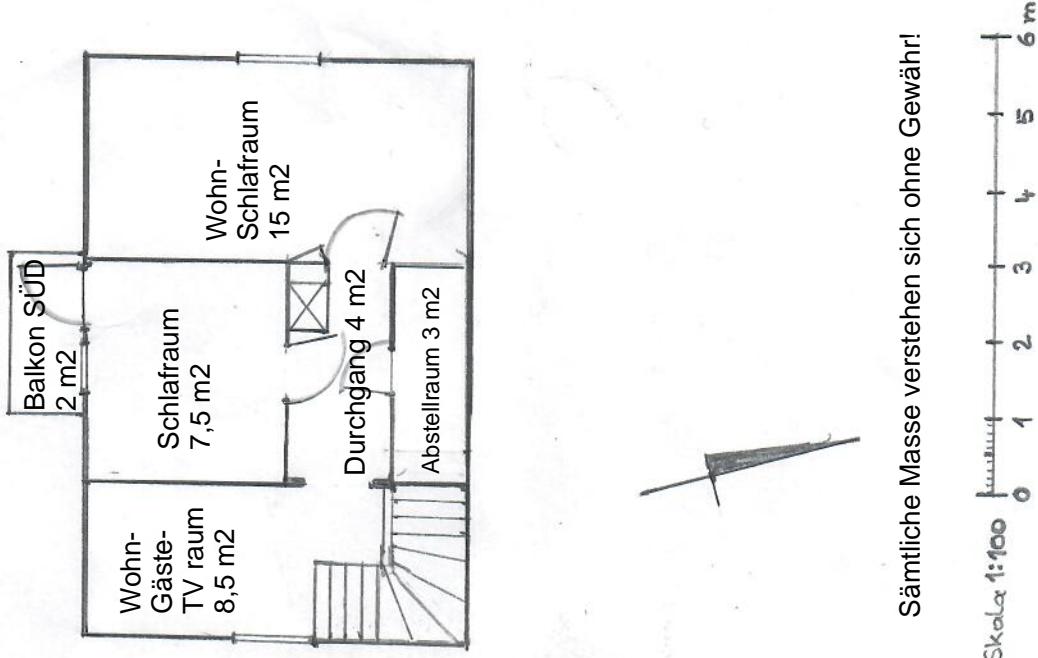

Sämtliche Massen verstehen sich ohne Gewähr!

Skala 1:100  
0 1 2 3 4 5 6 m