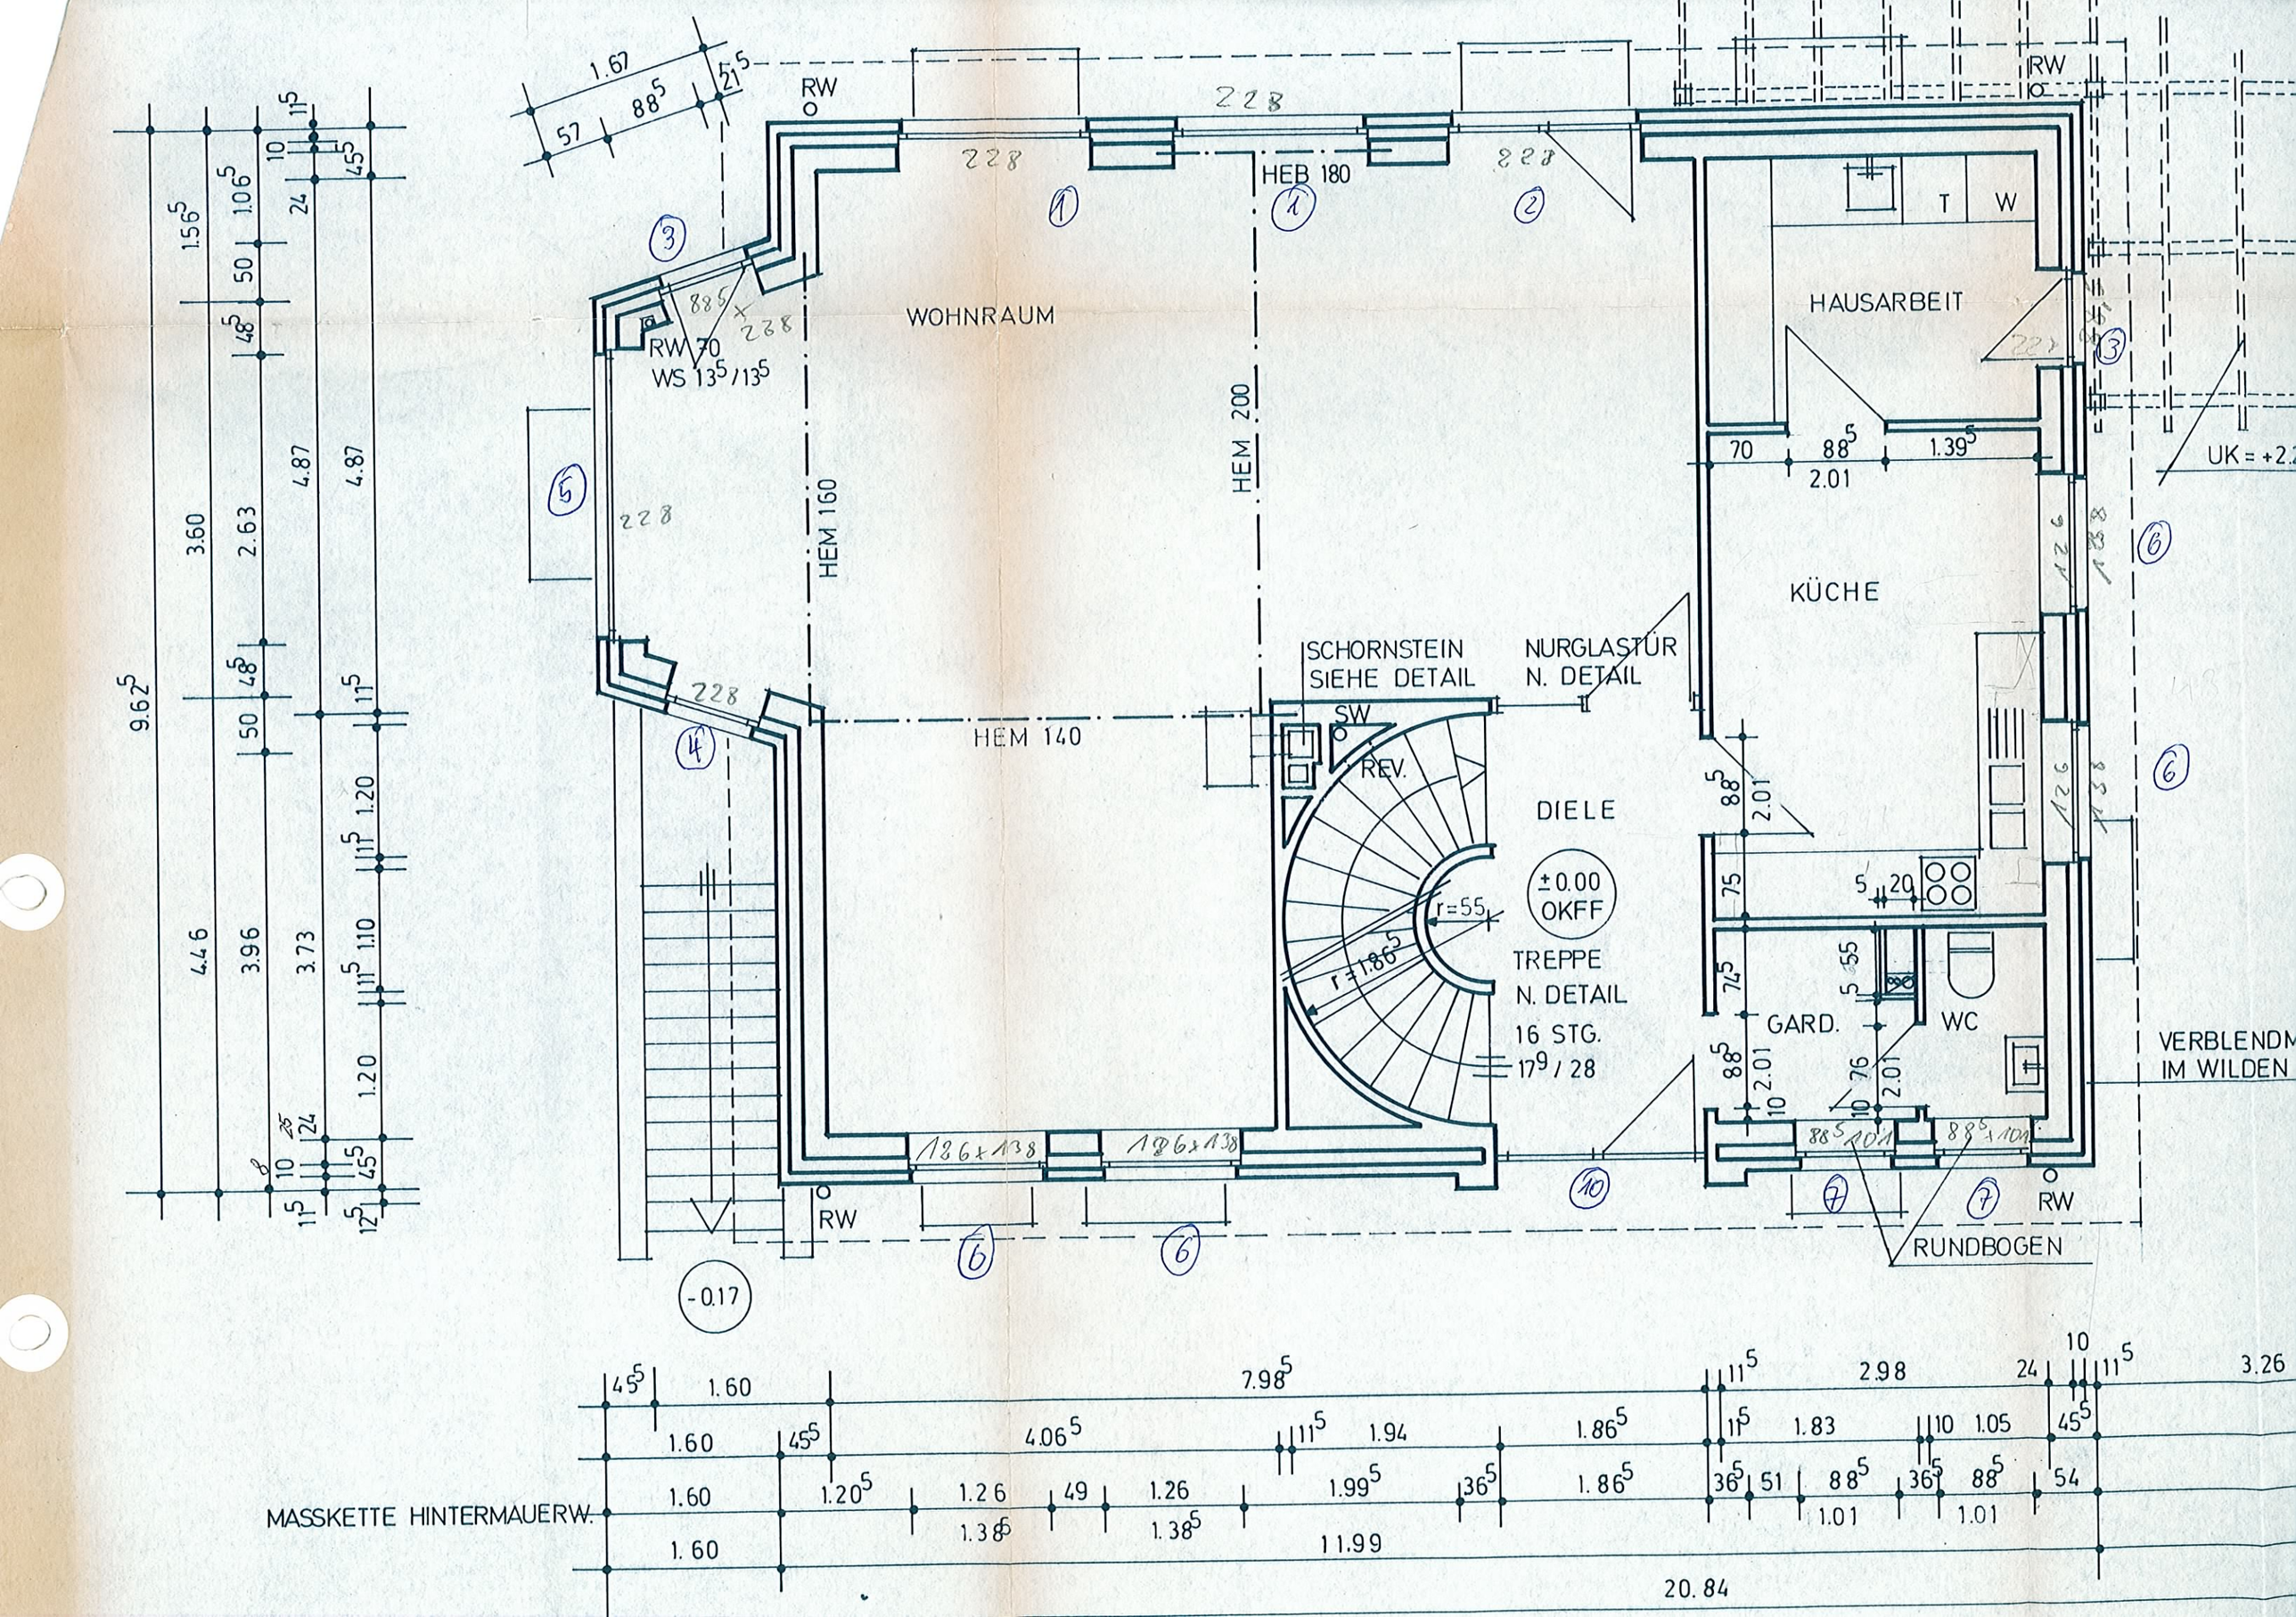
WOHNRAUM
HAUSARBEIT
KÜCHE
DIELE
GARD.
WC
T
W
HEB 180
HEM 200
HEM 160
HEM 140
RW
RW 70
WS 13⁵/13⁵
SCHORNSTEIN
SIEHE DETAIL
NURGLASTÜR
N. DETAIL
SW
REV.
±0.00
OKFF
TREPPE
N. DETAIL
16 STG.
17⁹/28
r=55
r=186⁵
UK = +2.
VERBLENDM
IM WILDEN
RUNDBOGEN
-0.17
MASSKETTE HINTERMAUERW.