
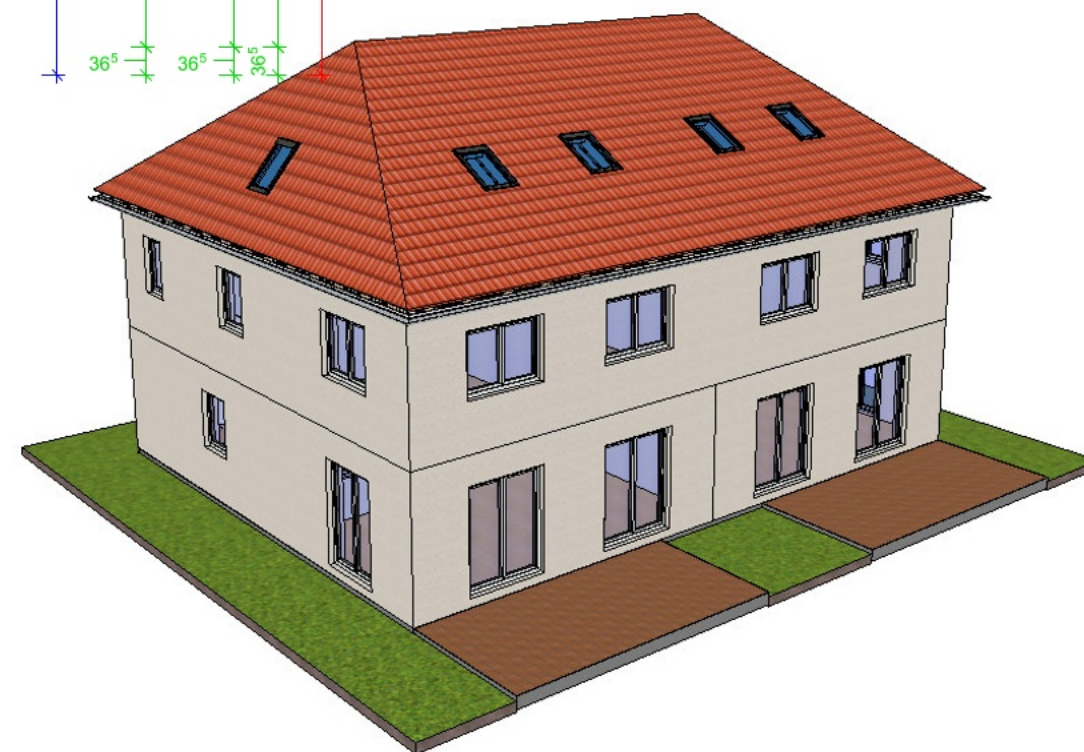
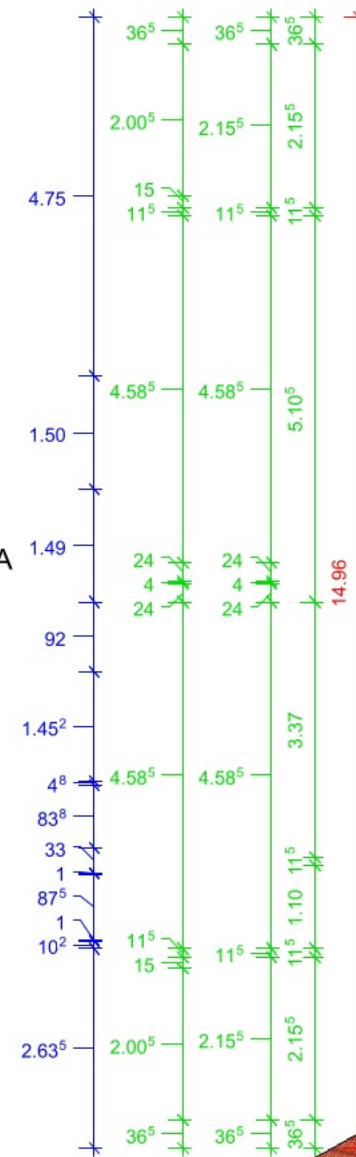


OG 0  
Schnitthöhe: 1.200  
Maßstab: 1 : 100

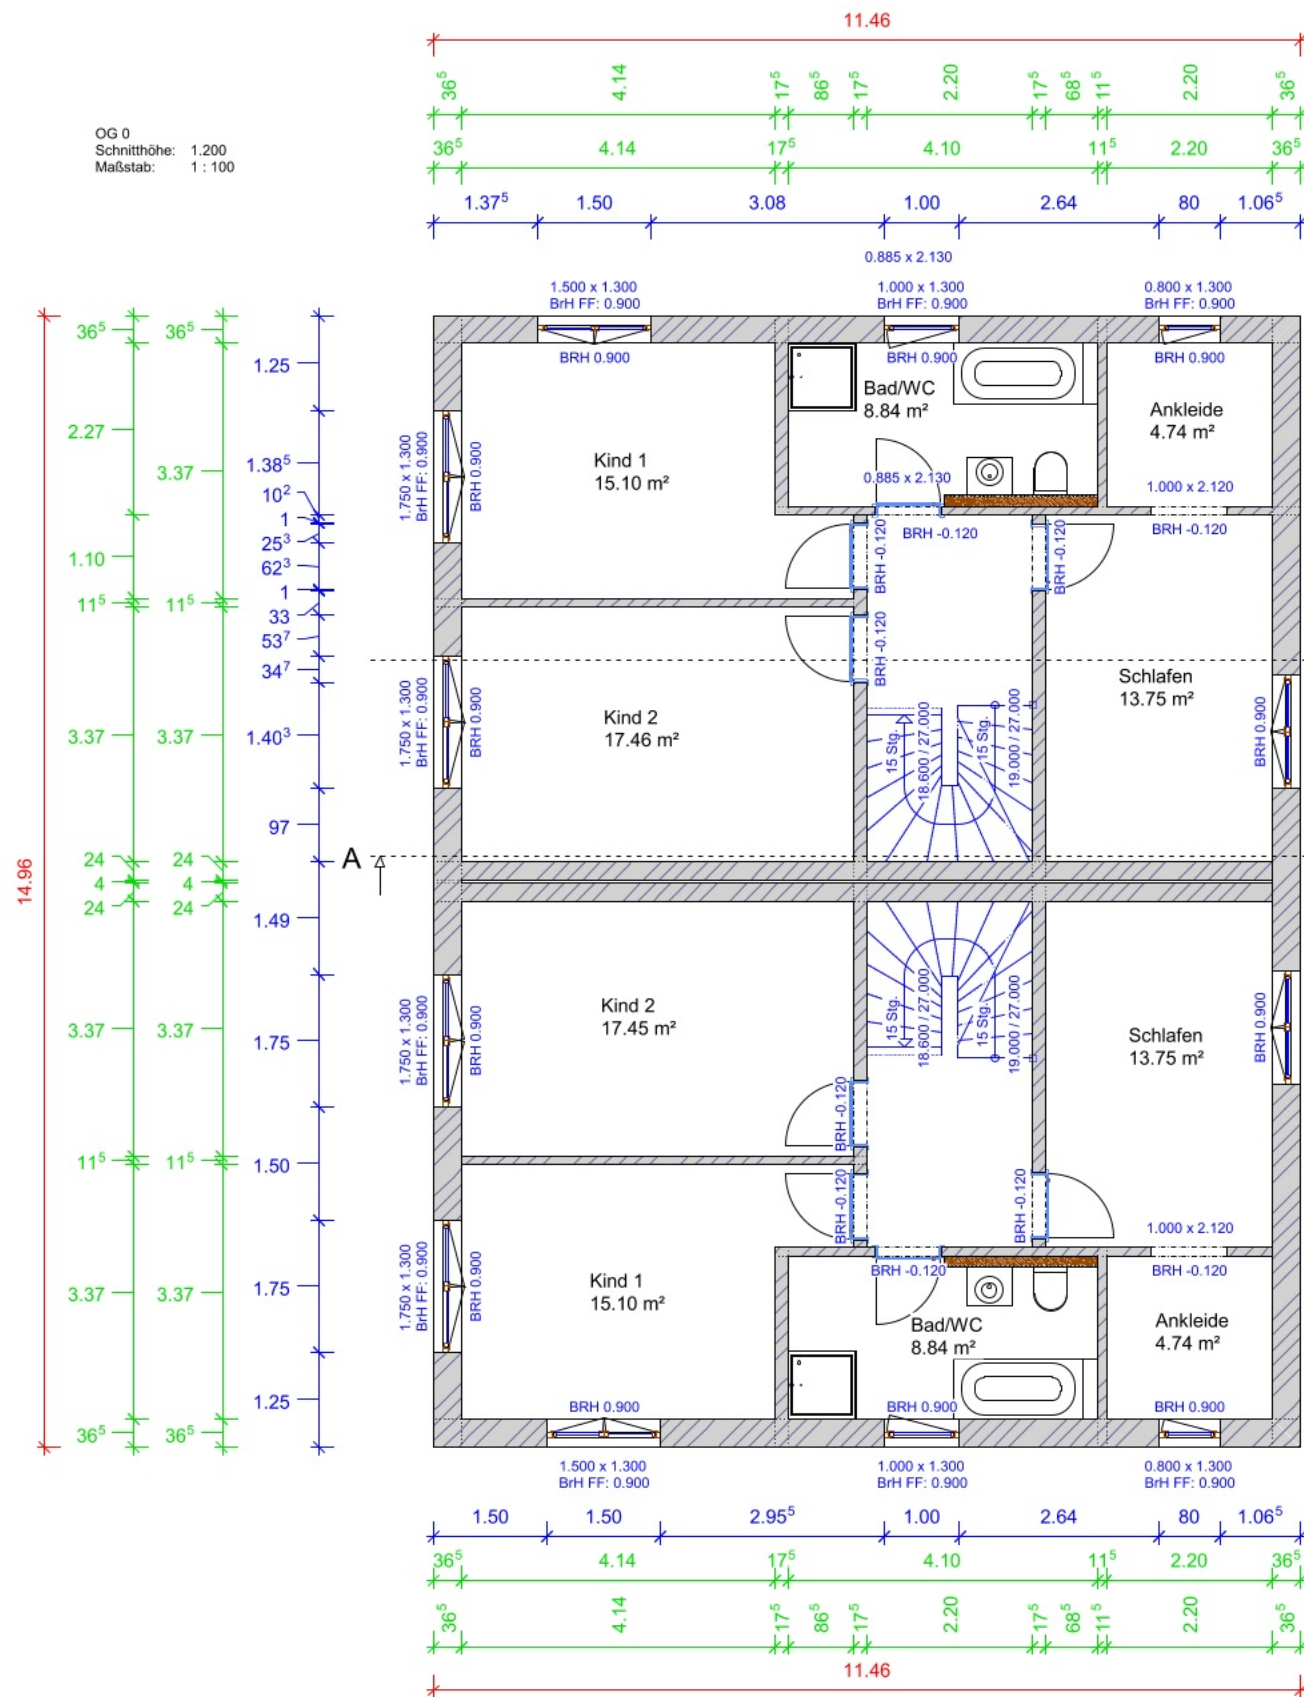

Höhenbezugssystem DHHN 92  
Höhe OKFF EG :  
Höhe OKRF EG :

Datum : 29.08.2020

Unterschriften Bauherr/in

Plan : Grundriß OG

Maßstab : 1 : 100

Plan Nr.: B02

Alle Maße sind am Bau zu überprüfen !!

1 2 3 4 5 6 7