

Térképmásolat - Szemle


Szelvénytípus: 72-223-122

Iktatószám: 1/155/2024

Vetület: EO V

MOSONMAGYARÓVÁR, belterület 1076/22

Méretarány: 1:1000

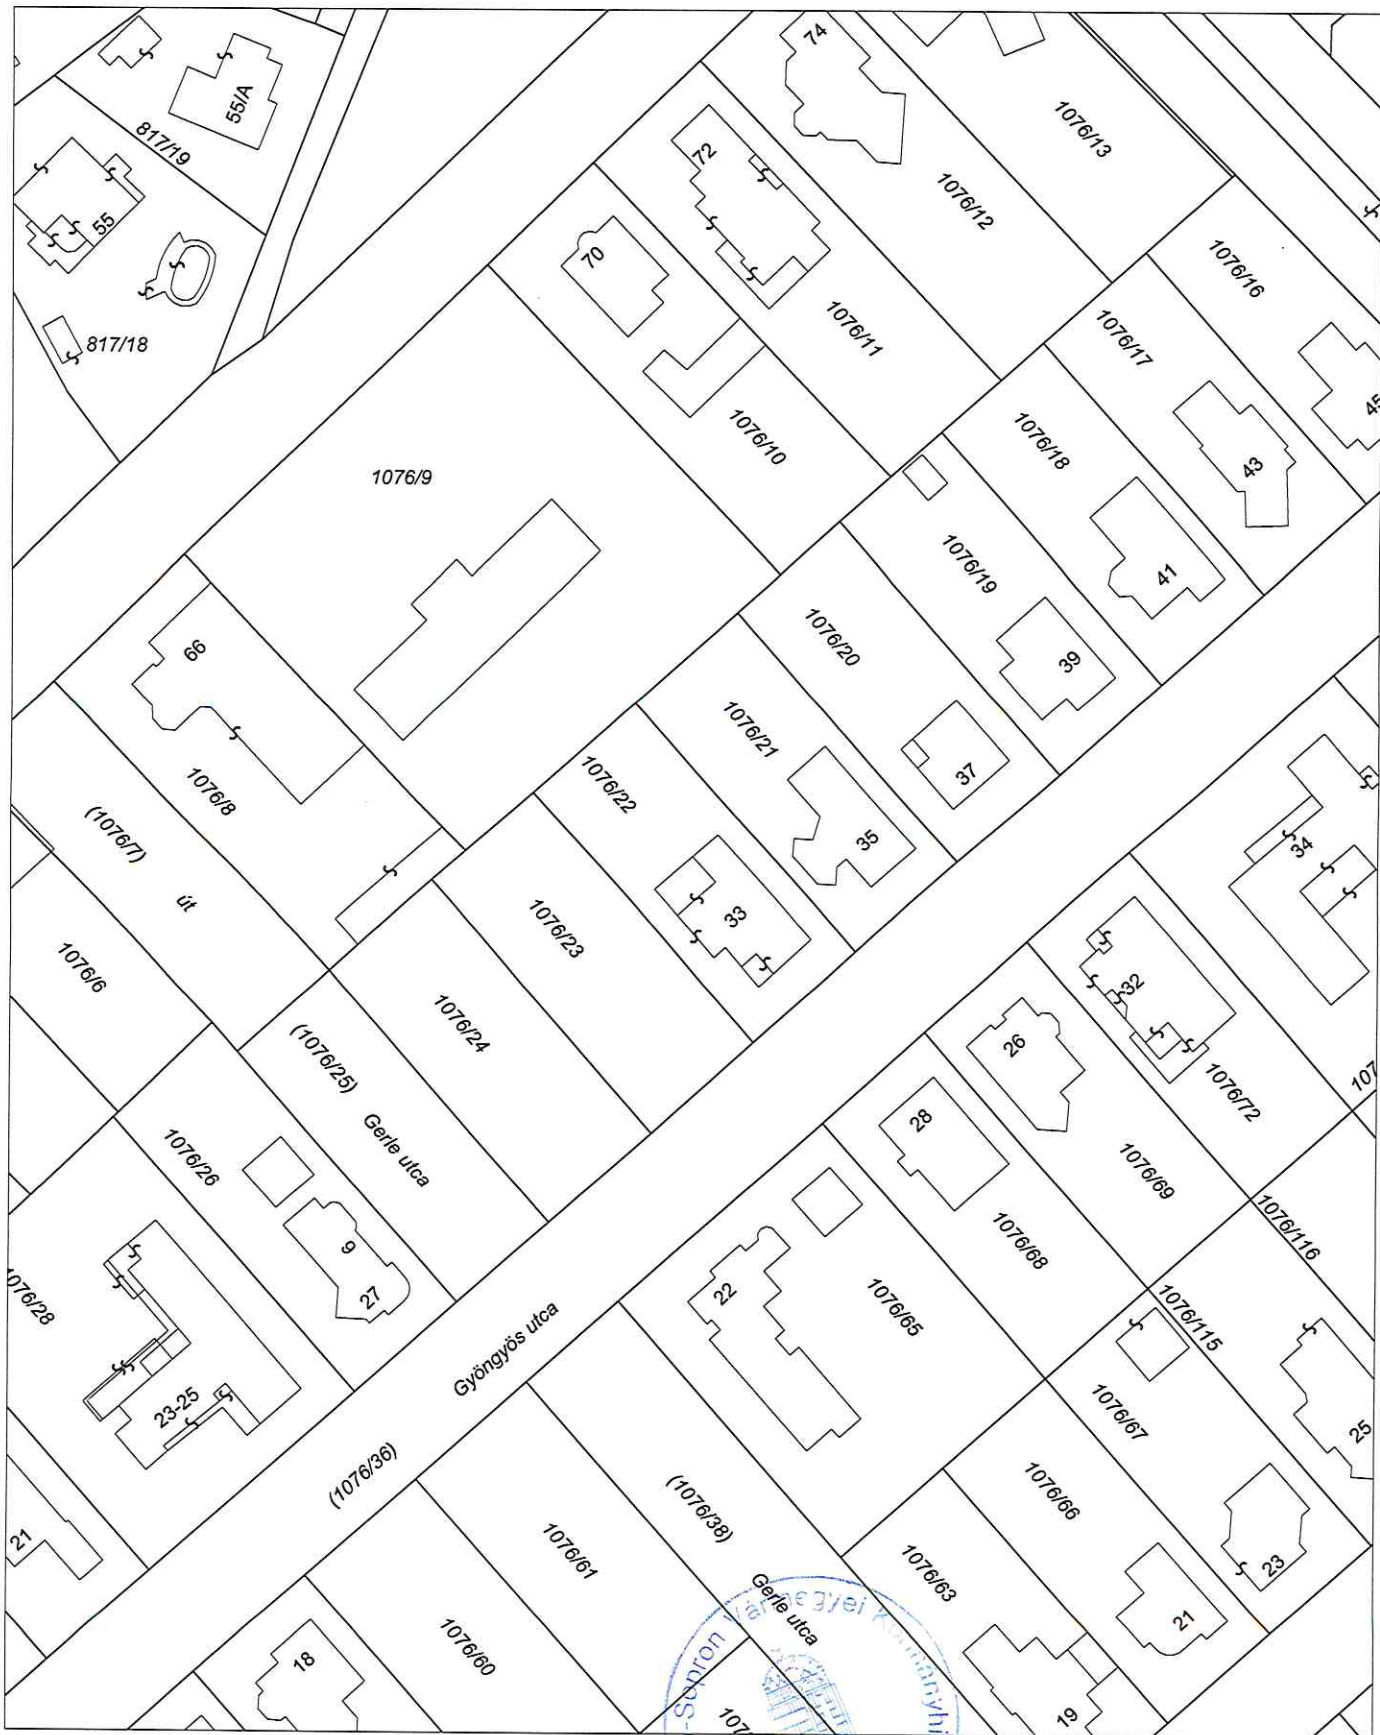

A térképmásolat a kiadást megelőző napig megegyezik az ingatlan-nyilvántartási térképi adatbázis tartalmával.

A térképmásolat méretek levételére nem használható!

Mosonmagyaróvár, 2024. április 11.

Nyitrai Tóth Krisztina