


ANSICHT WEST

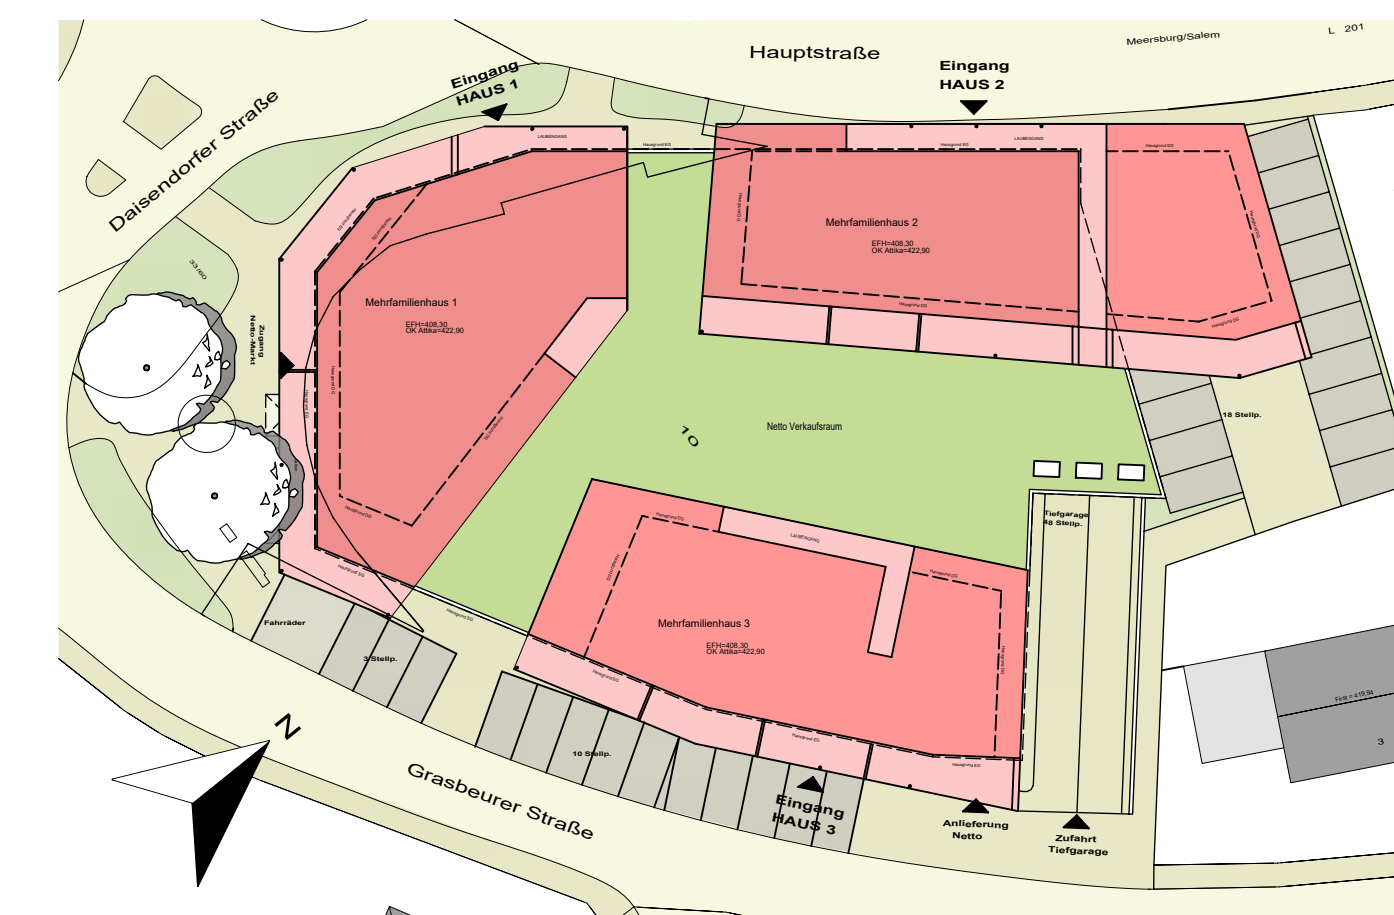

ANSICHT SÜD



Willi Mayer

PROJEKT GmbH & Co. KG
 Willi Mayer Projekt GmbH & Co. KG
 Thanheimer Straße 40
 72406 Bisingen

schaier + partner
 architekten
 Dr.-Ing. Schöberl, Dipl.-Ing. F.H. Frieser, Architekt
 Armin Gschäb, Dipl.-Ing. F.H. Frieser, Architekt
 Wilhelm Knecht, BA
 72336 Badgingen
 Telefon 0 71 33 9 04 42 - 0
 Telefax 0 71 33 9 04 42 22

BAUHERR: WILLI MAYER PROJEKT GMBH & CO. KG
 THANHEIMER STRASSE 40, 72406 BISINGEN

PROJEKT: VIDA NOVA - GRÜNES WOHNEN AN DER AACH!
 HAUPTSTR. GRASBEURER STR. IN BBSBO UHLINGEN-MÜHLHOFEN

PLAN: GEMEINSCHAFTSPLANUNG
 ANSICHT WEST, ANSICHT SÜD

AUFTRAG: NR. 100
 SEITE: 10
 PLANNR.: 100

GEFÜRT VON: BAU. UNTER. DEN. 28. 05. 2023
 96

DER BAUHERR: DER ARCHITEKT: 96
 MASSSTAB: 1 : 100

Alplan 202