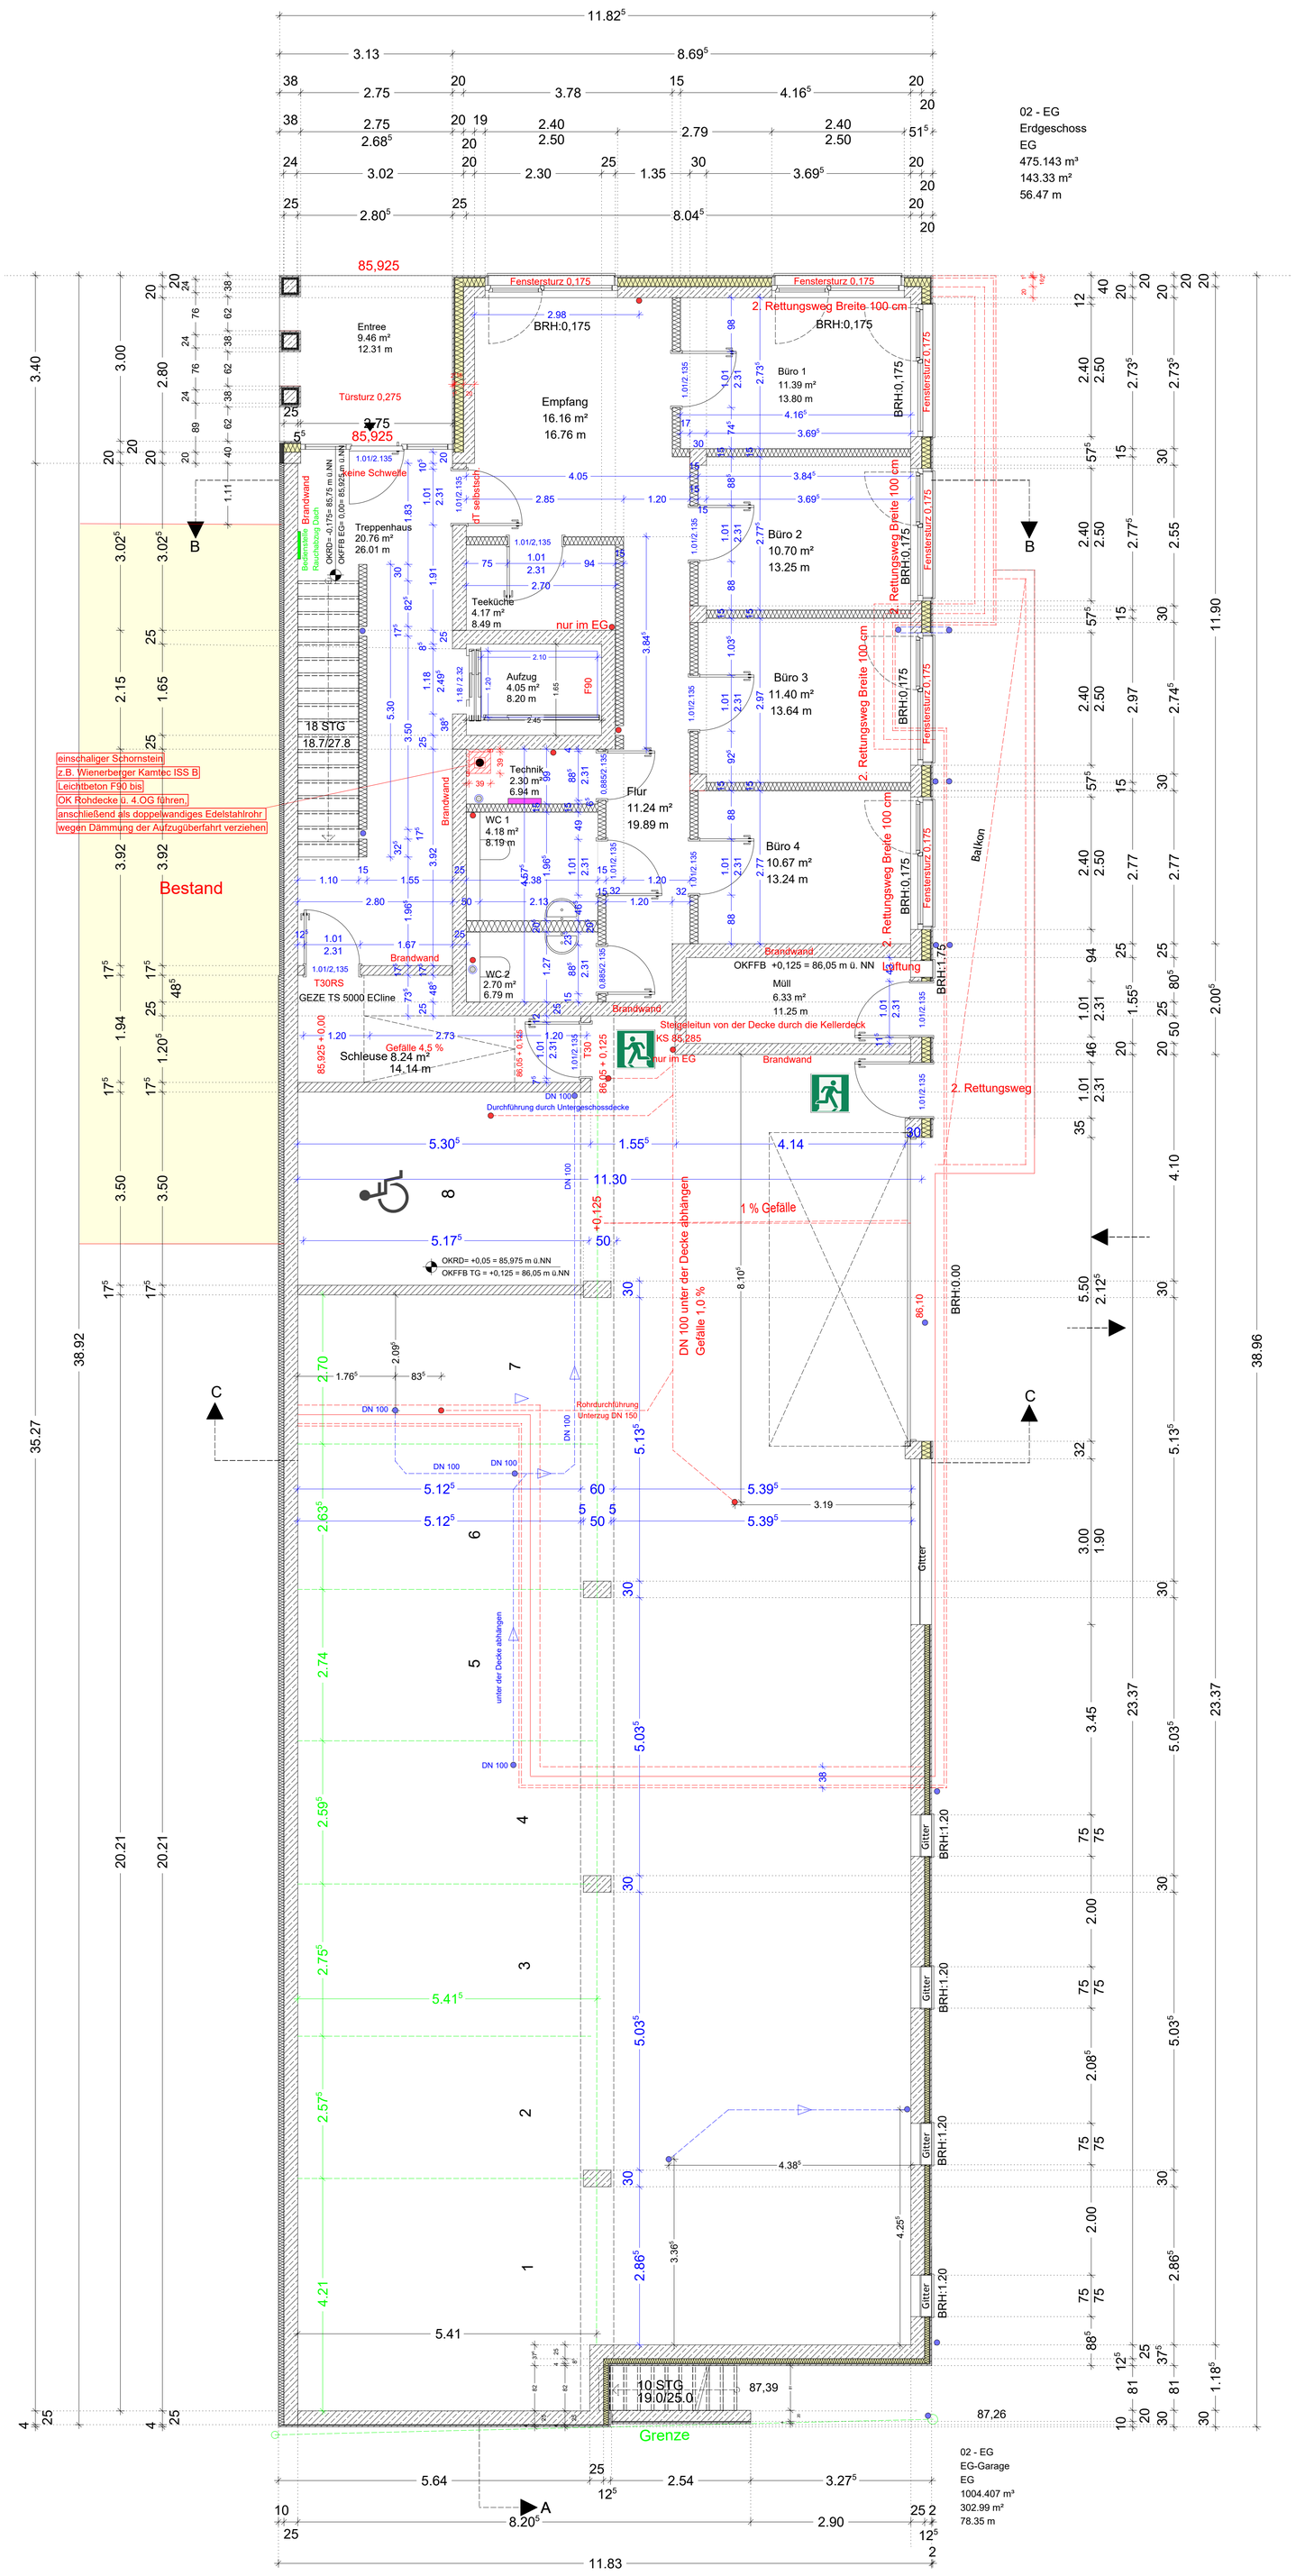

02 - EG
Erdgeschoss
EG
475.143 m³
143.33 m²
56.47 m

HINWEISS:

ALLE MASSE SIND ROHBAUMASSE UND VON DEN AUSFÜHRENDEN FIRMEN AUF DER BAUSTELLE SELBSTVERANTWORTLICH ZU PRÜFEN.

BEI MASSUNSTIMMIGKEITEN IST DIE BAULEITUNG UNVERZÜGLICH ZU UNTERRICHTEN.

DIESE PLÄNE SIND NUR GÜLTIG IN VERBINDUNG MIT DEN STATIK - UND DETAILPLÄNEN

LEGENDE

- Mauerwerk
- Beton (bewehrt)
- Beton (unbewehrt)
- Trockenbau

ARCHITEKTUR

[ut]
ungerertwente
architektur I industriebau I gutachten
Dipl.-Ing. Architekt Martin Twente
Mitglied der AKNW NR.: A 35880
mtwente@ungerertwente.com
Dipl.-Ing. Klaus Ungerer
Mitglied der IKNW NR.: 330414
ungerer@ungerertwente.com

44267 Dortmund , Wulfsiepen 1a
F. 02304 / 9579870

BAUHERR

H.H. Objekt Kaiserstraße 173
Dortmund GmbH
Rosemeyerstraße 14
44139 Dortmund

BAUVORHABEN

Ausführungsplanung
Neubau eines
Wohn- u. Geschäftshauses
mit Garage

BAUORT

Gemeinde: Dortmund
Gemarkung: Körne
Flur: 134
Flurstück: 996
Straße: Kaiserstraße 173

BAUTEIL

Grundriss
Erdgeschoss

INDEX	DATUM	ÄNDERUNGEN:
a	15.02.2024	Kaminzug
b		
c		
d		
e		
f		
g		

MASSSTAB	BLATT
1:50	GR 2
ARCHITEKTUR	BAUHERR
24.10.2023	24.10.2023
DATUM/UNTERSCHRIFT	DATUM/UNTERSCHRIFT