




Erdgeschoss M 1:100 DIN A3

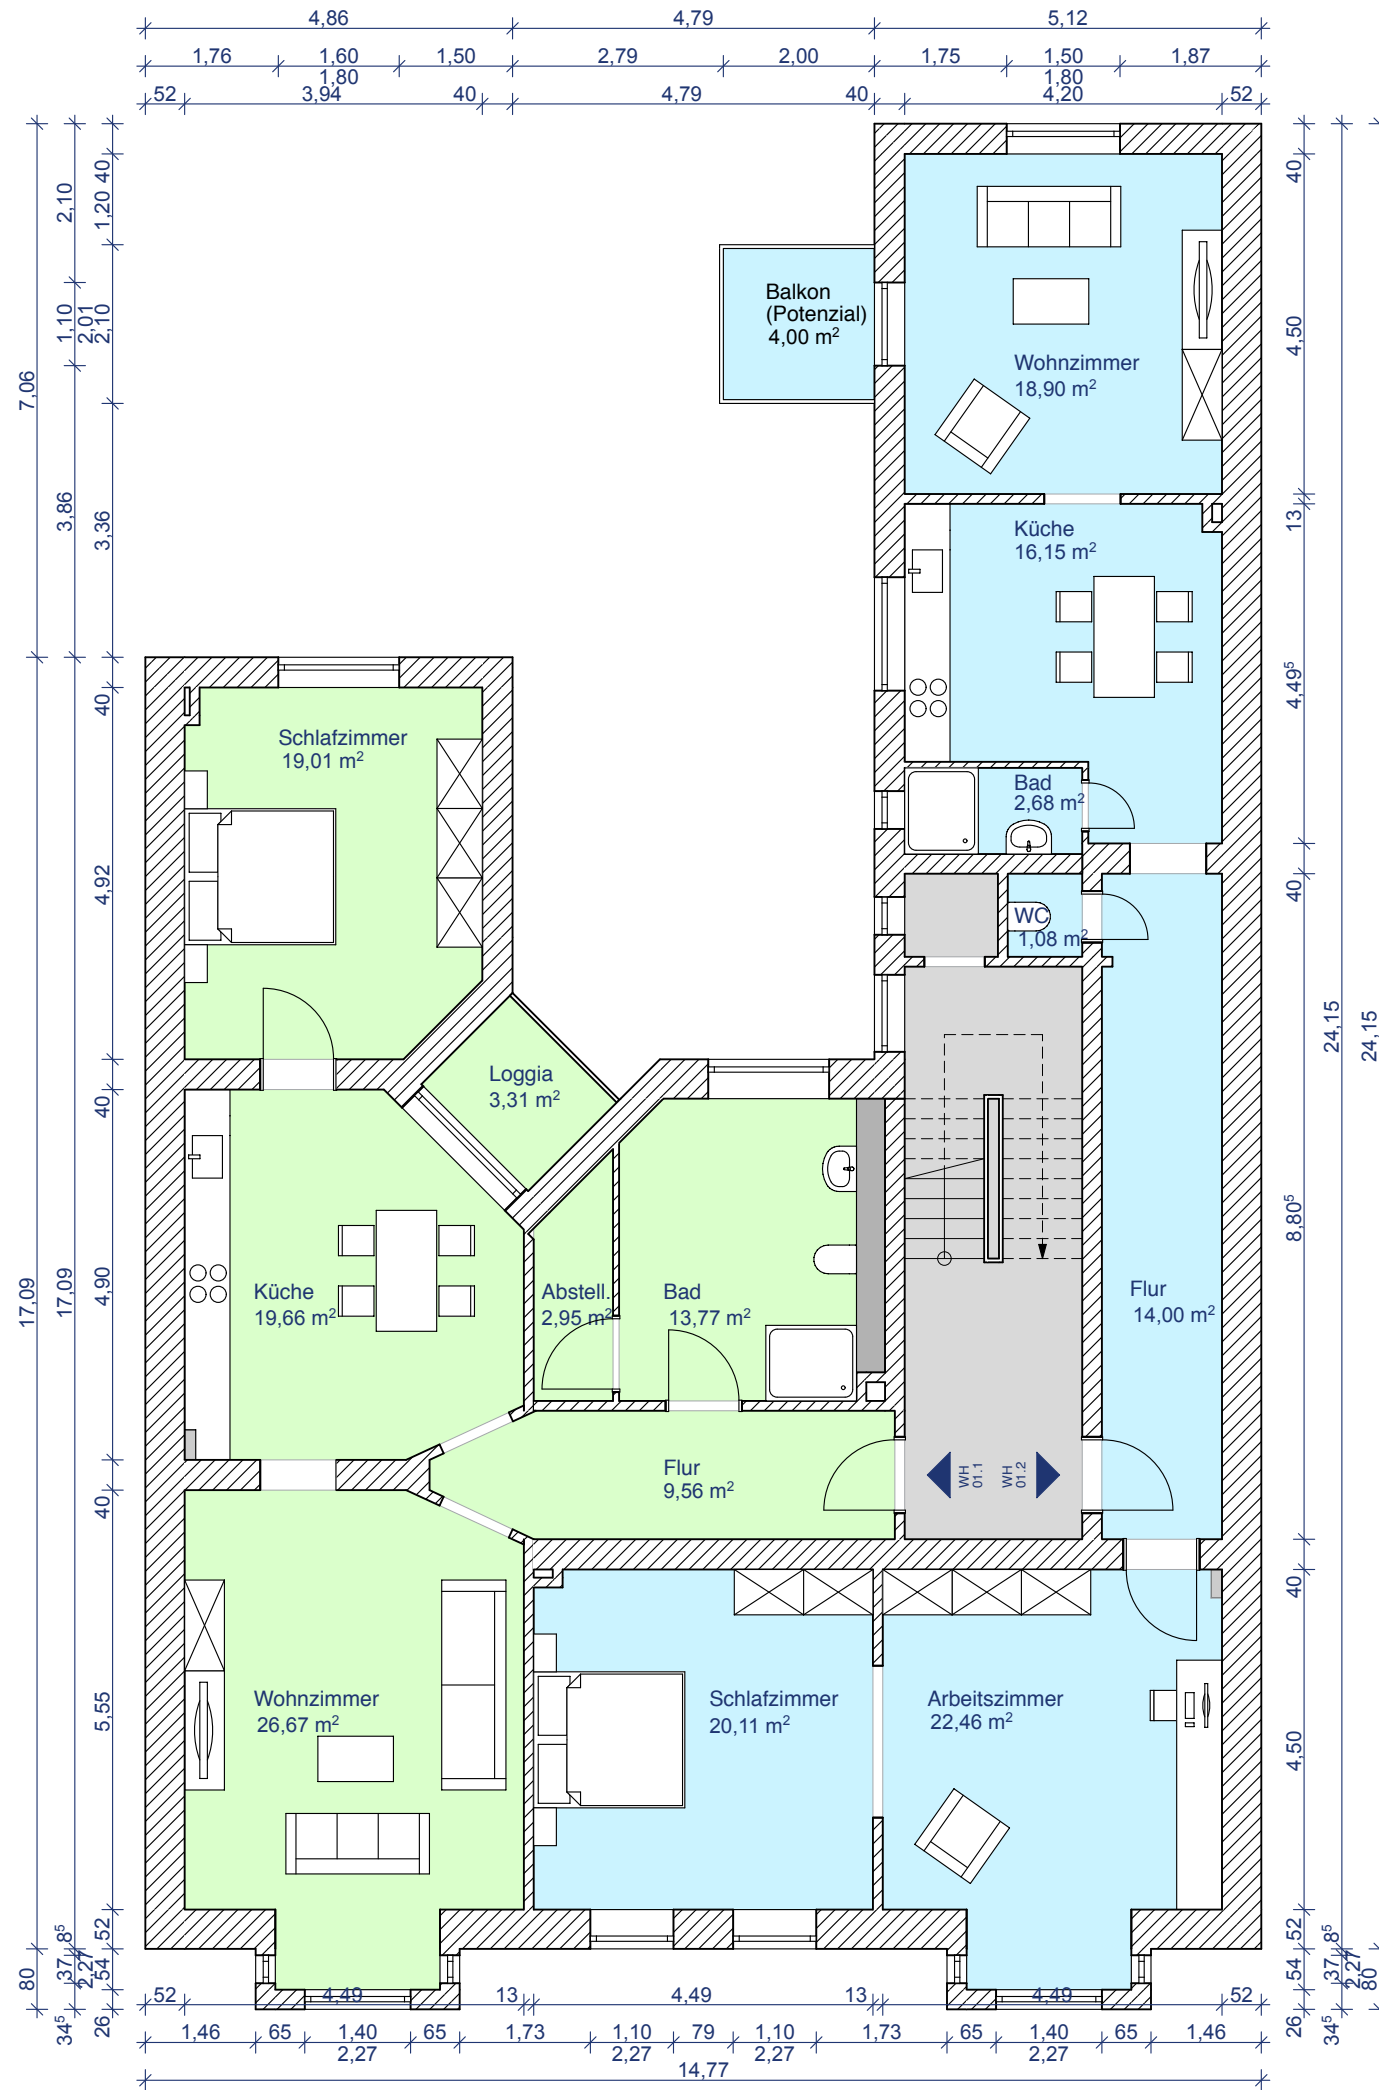


1.Obergeschoss M 1:100 DIN A3

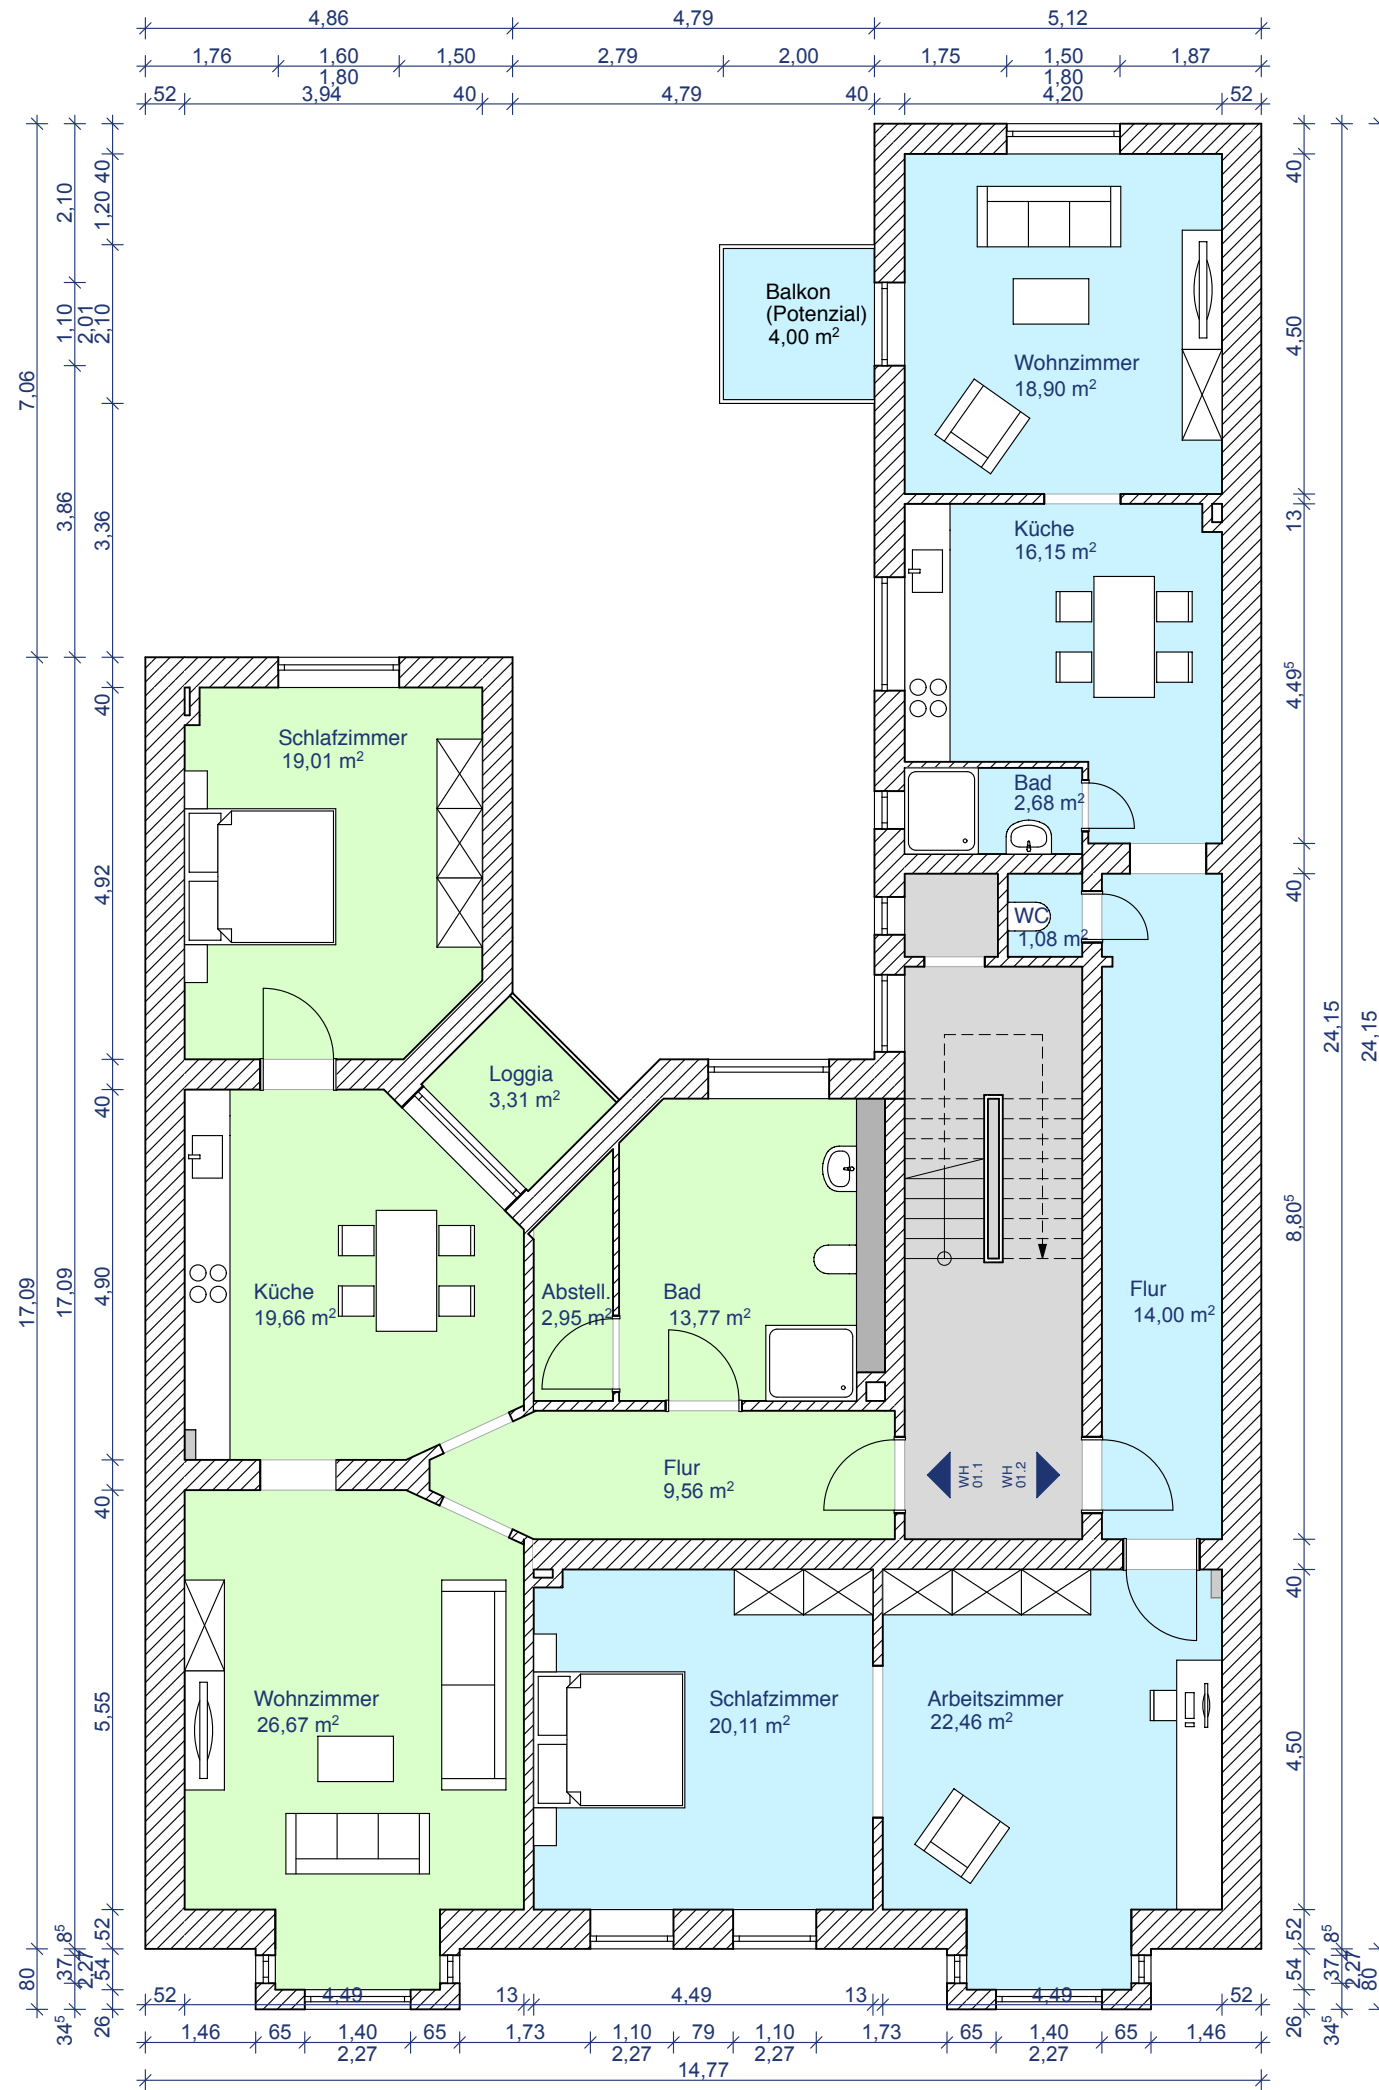

2.Obergeschoss M 1:100 DIN A3

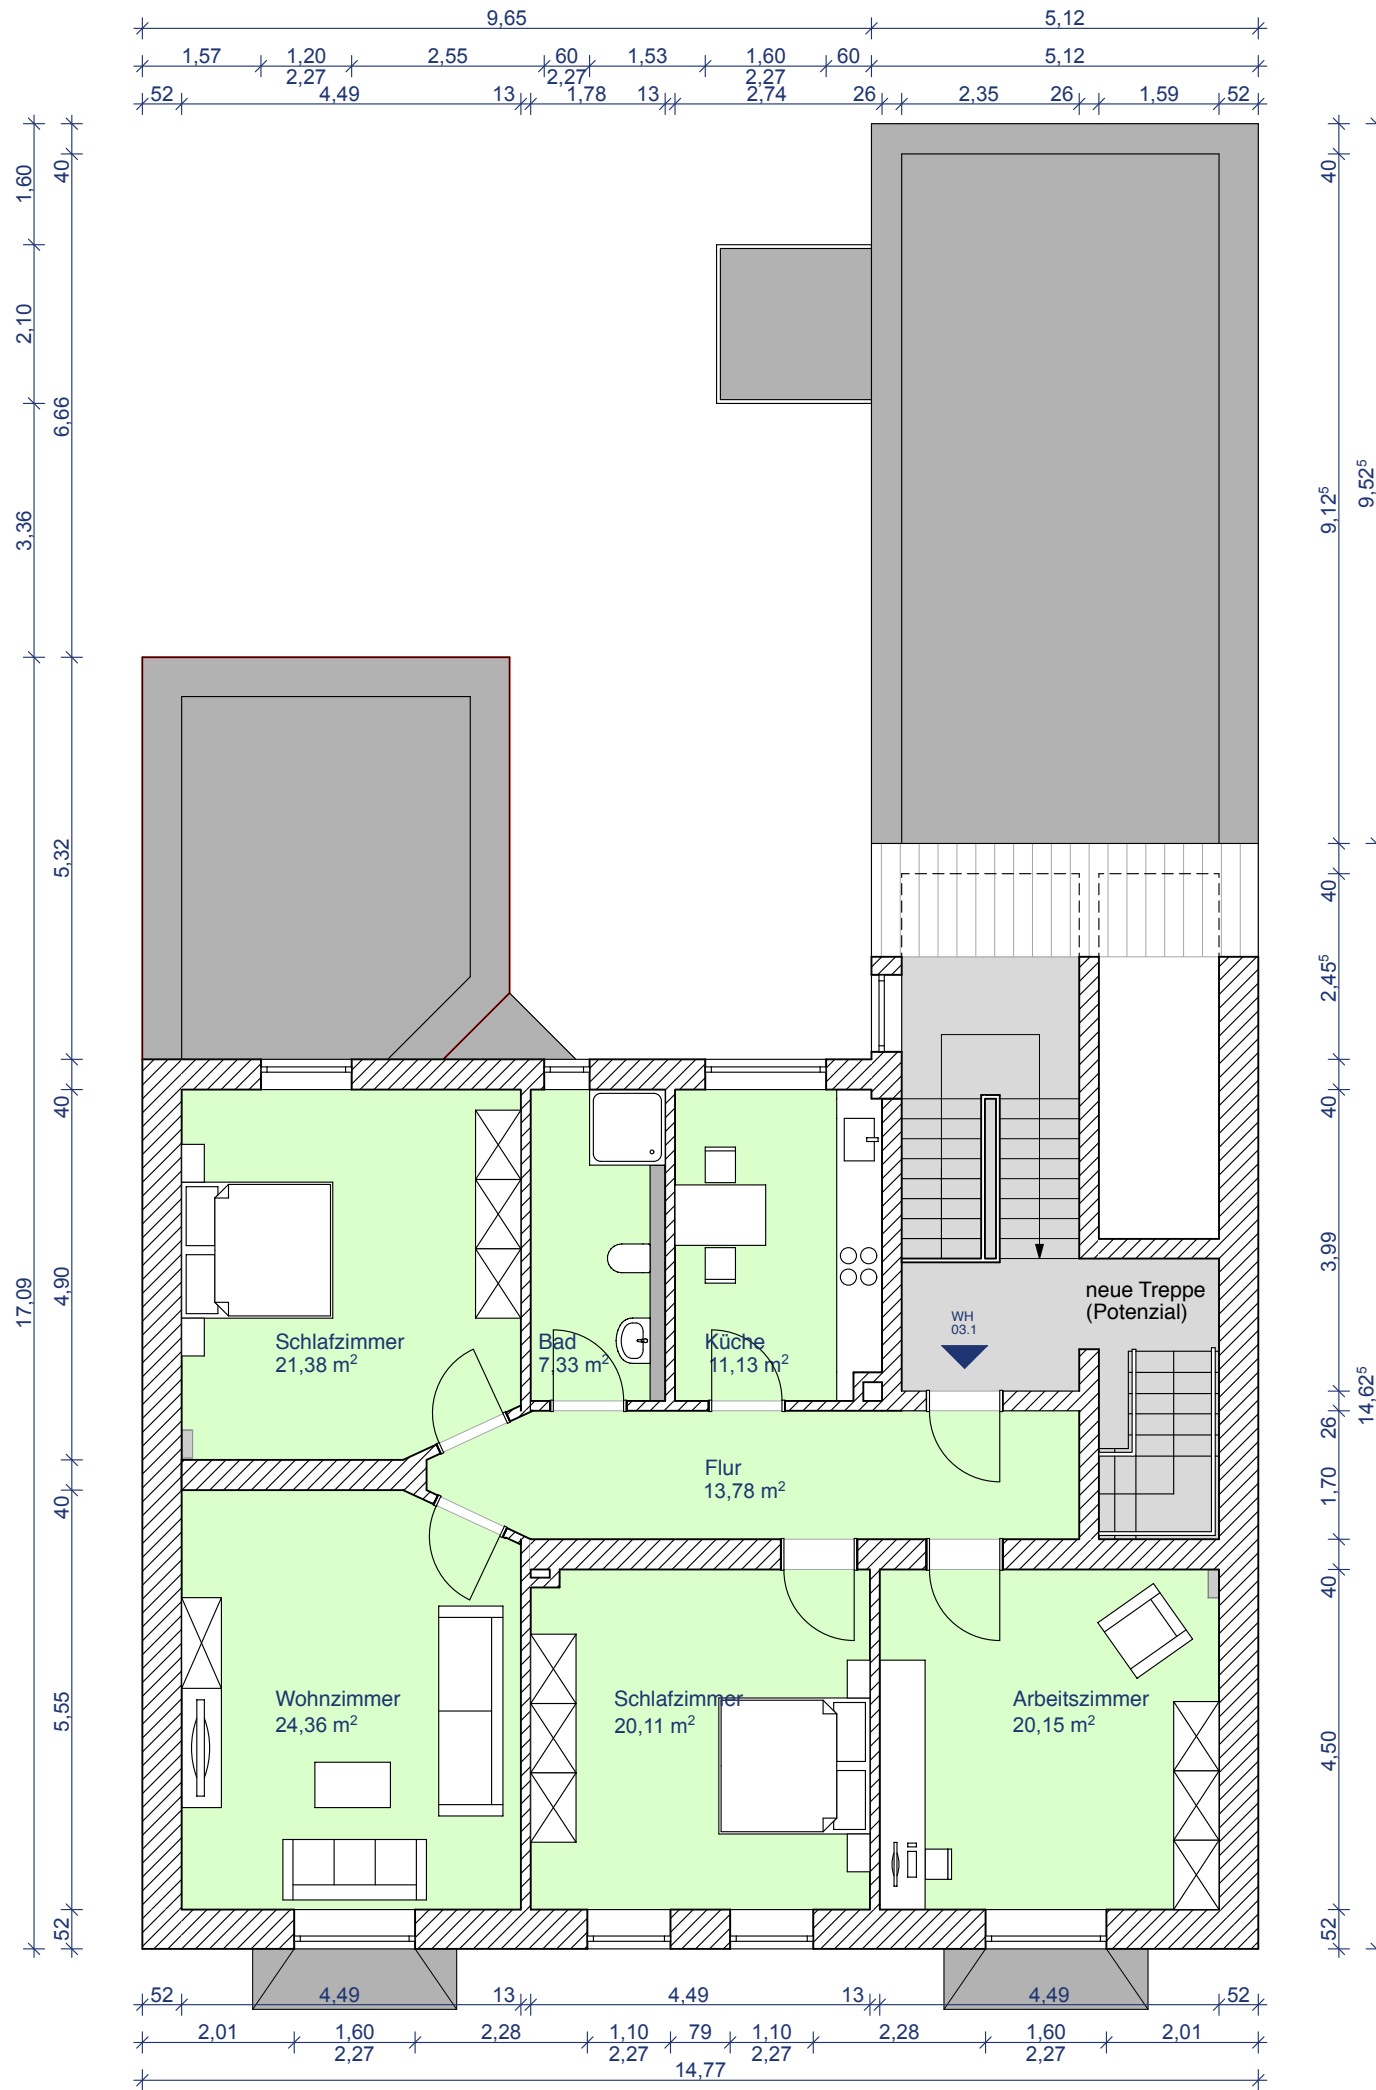

3.Obergeschoss M 1:100 DIN A3

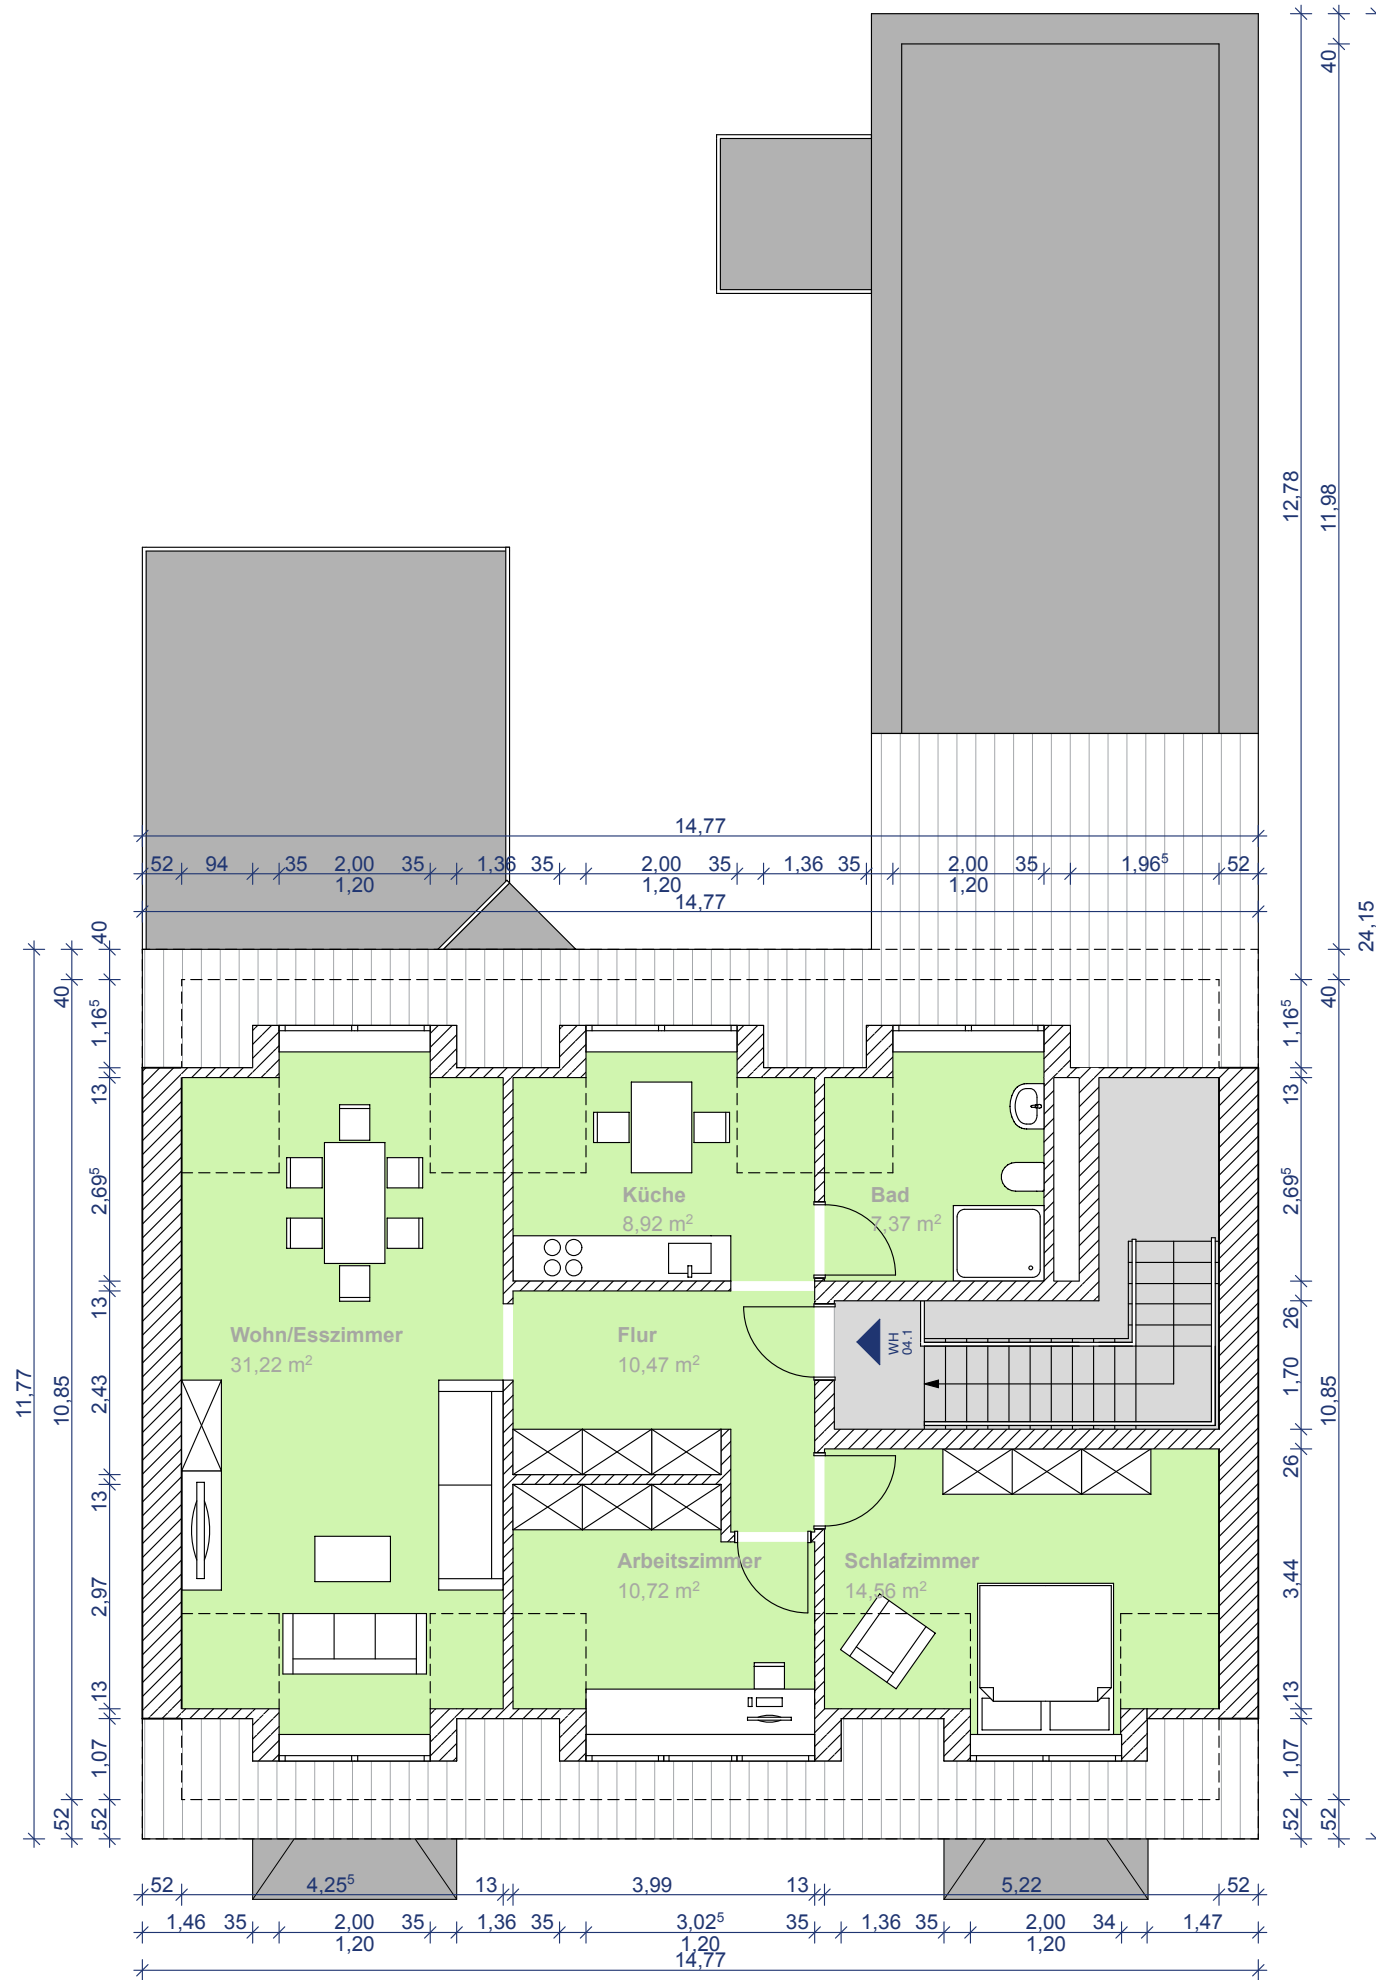

4.Obergeschoss (Potenzial) M 1:100 DIN A3