


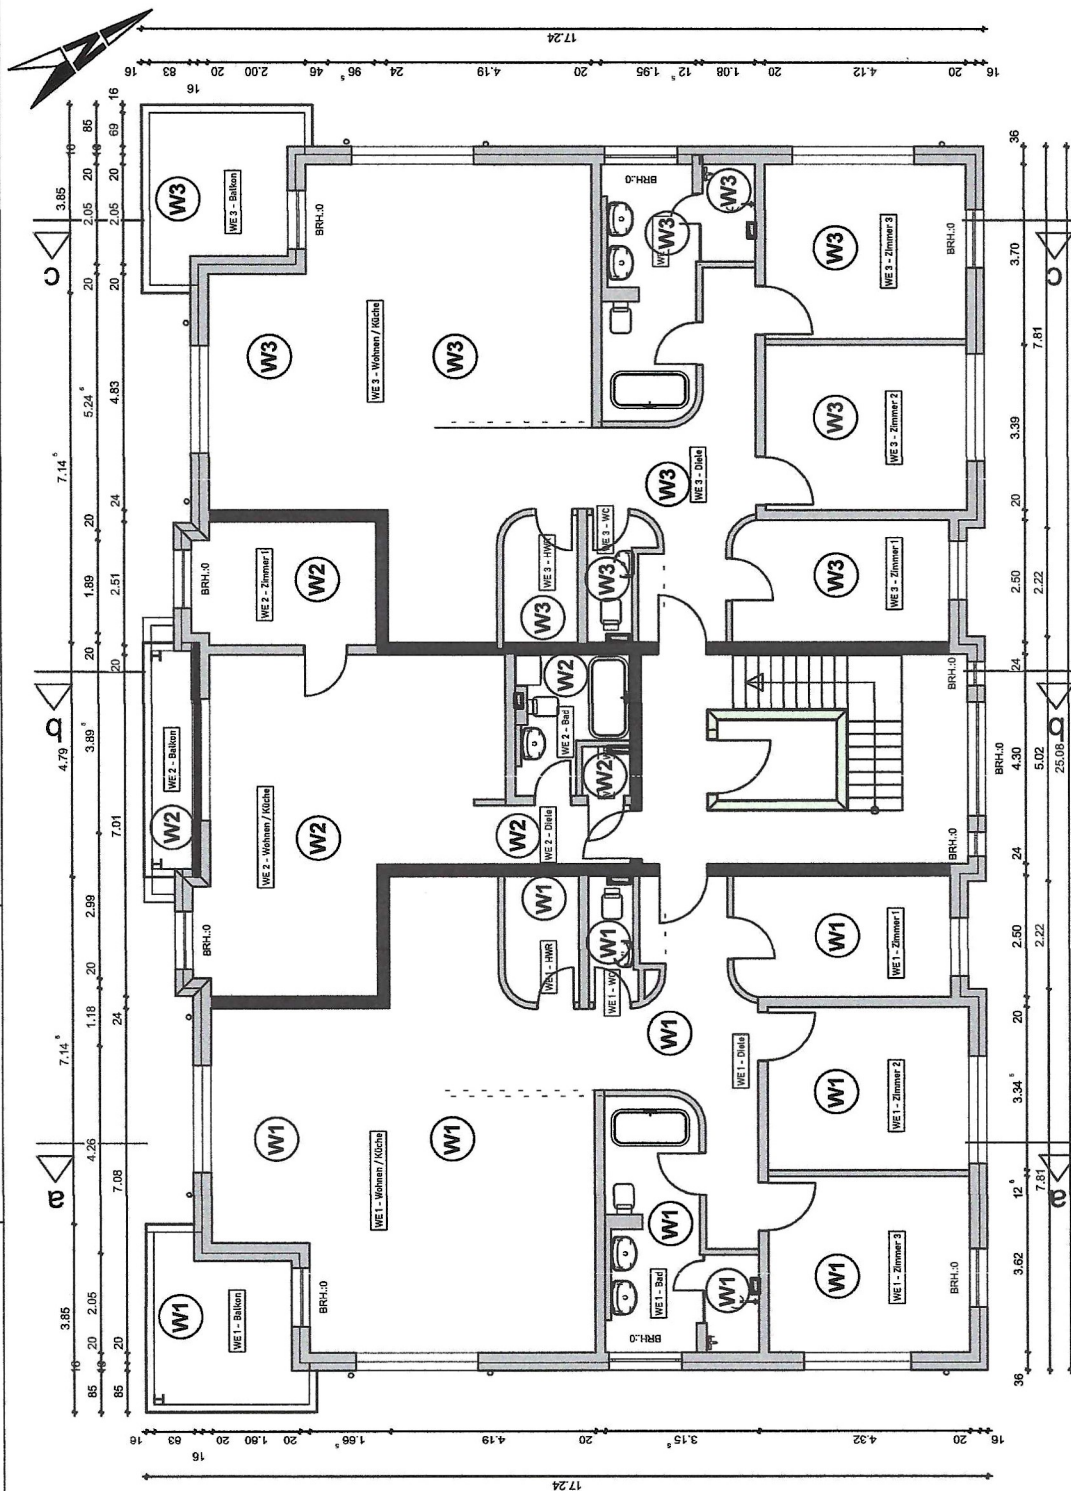

		Bauingenieurbüro Sven Thomaack Bugenhagenstraße 12a - 17489 Greifswald Tel. 03834 511284 / Mobil 0172 318494 Fax 03834 511286 E-Mail sven.thomaack@t-online.de	
PROJEKT	Neubau einer Wohnhauses mit 8WE und Tiefgarage	MASSSTAB	1:150
BAUHERR	Am Eisenpark 18; 17489 Greifswald Keje GmbH und Co. KG	GEZEICHNET	Sven Thomaack
BAUFEIL	F.-L.-Jahr Straße 6; 17489 Greifswald Abgeschlossenenheit	DATUM	28.07.2024
ERDGESCHOSS		PLAN INDEX	1
*Realitäten werden entworfen dem Urheberrechtsgesetz (URG) entsprechend, die Verwendung und die Weitergabe an Dritte ist nur mit schriftlicher Zustimmung des Verfassers zulässig.			