
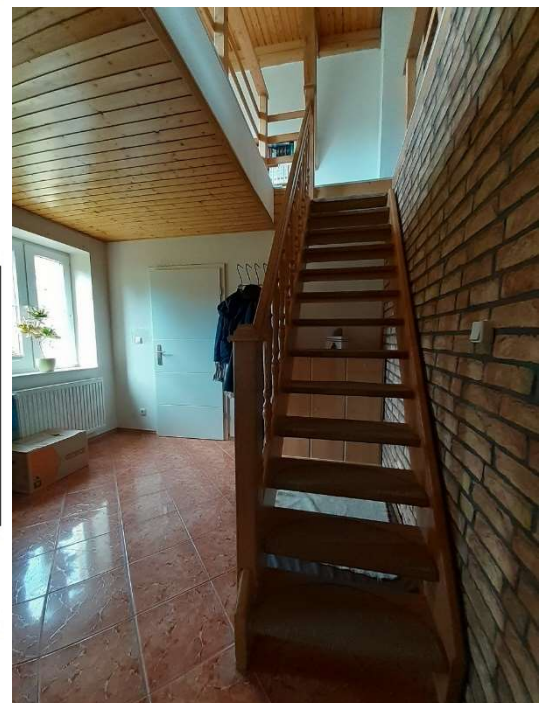


Grundriss Erdgeschoss BGM

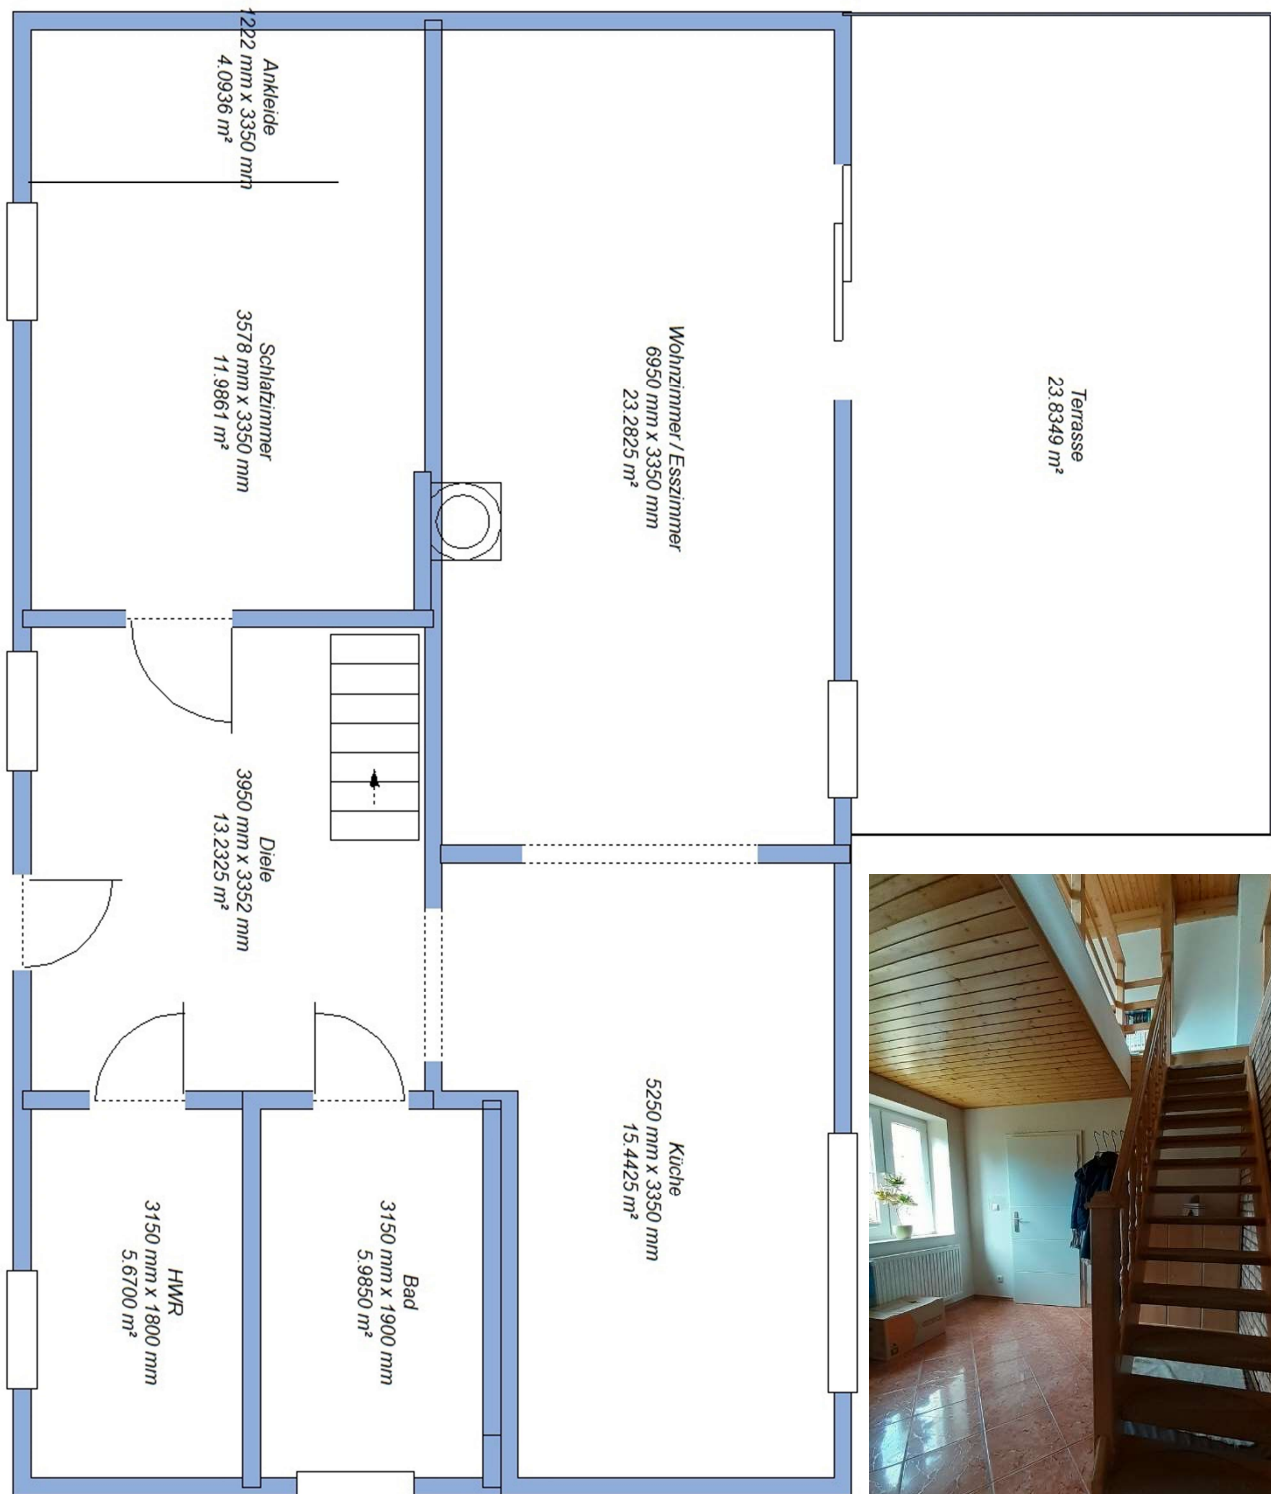

Friedrich-Joachim Reincke
Am Alten Gutshoff 11
17392 Sarnow

E-Mail:
pommern-immobilien@gmx.de

Telefon:
03971 211729

Mobil:
0151 520 518 70


Grundriss Dachgeschoss BGM

P **POMMERN**
IR **IMMOBILIEN**
REINCKE



Telefon:
03971 211729

Mobil:
0151 520 518 70

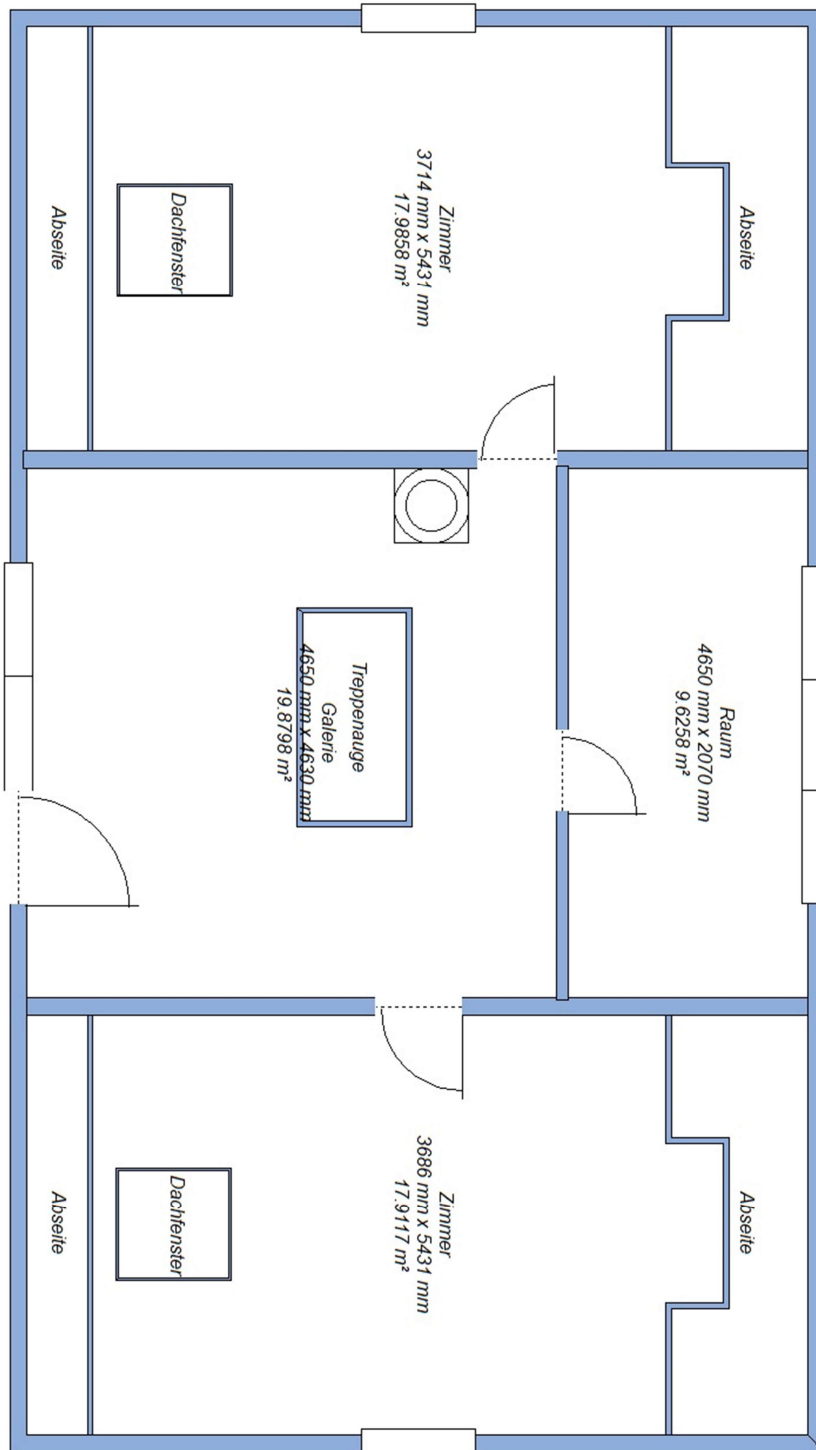

Bitte beachten Sie die m²-Angaben entsprechen in etwa der Grundfläche und sind nicht gleichzusetzen mit der Wohnfläche.