




Ein Unternehmen der
Landeshauptstadt München

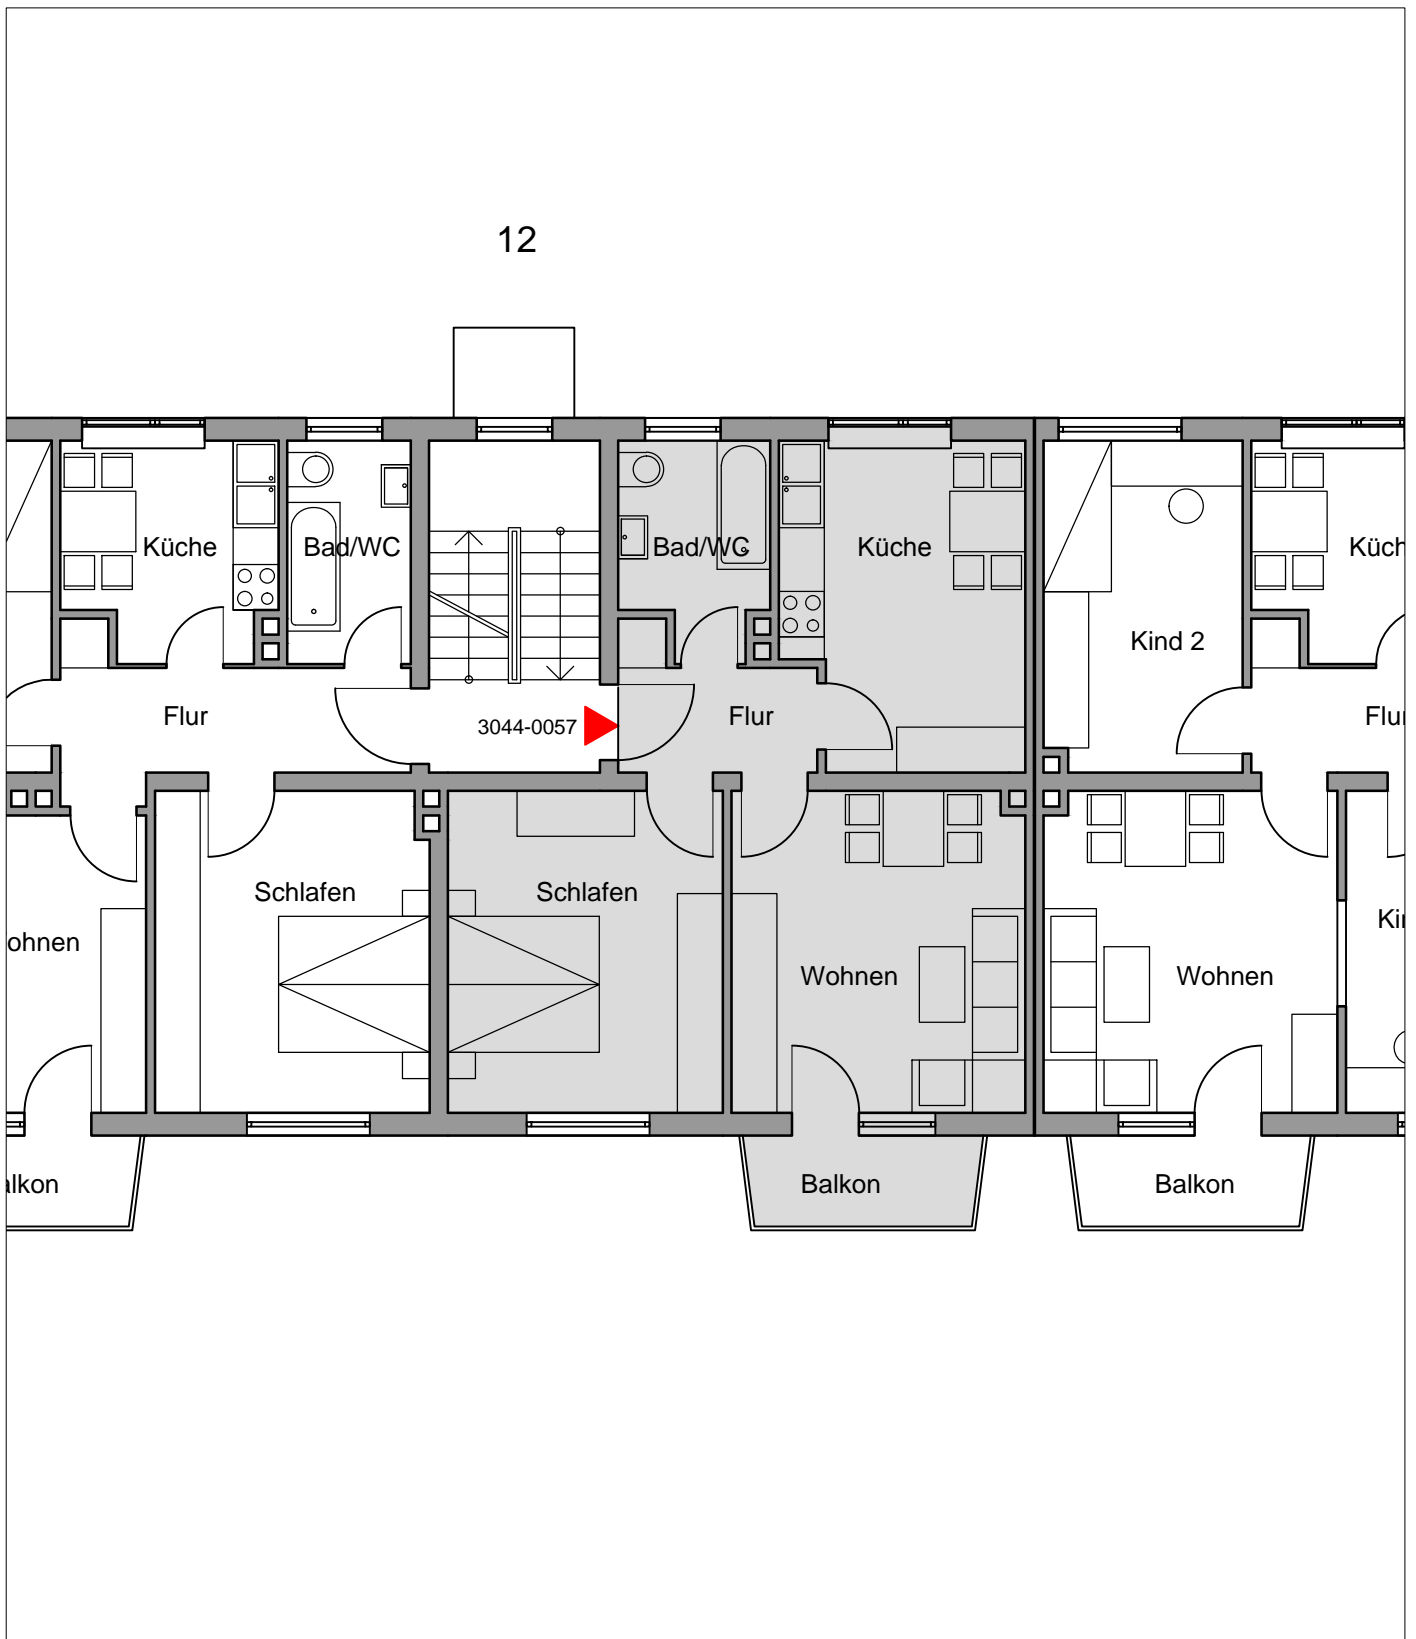

Ehlersstraße 12

1.Obergeschoss

Alle angegebenen Maße sind ca.-Angaben.
Grundrissabweichungen sind möglich.
Die eingezeichnete Möblierung ist als
Vorschlag zu sehen.

