




Flurstück: 92  
Flur: 15  
Gemarkung: Hachen  
Reigern Nr. 11, Sundern (Sauerl.)

Erstellt: 27.08.2024

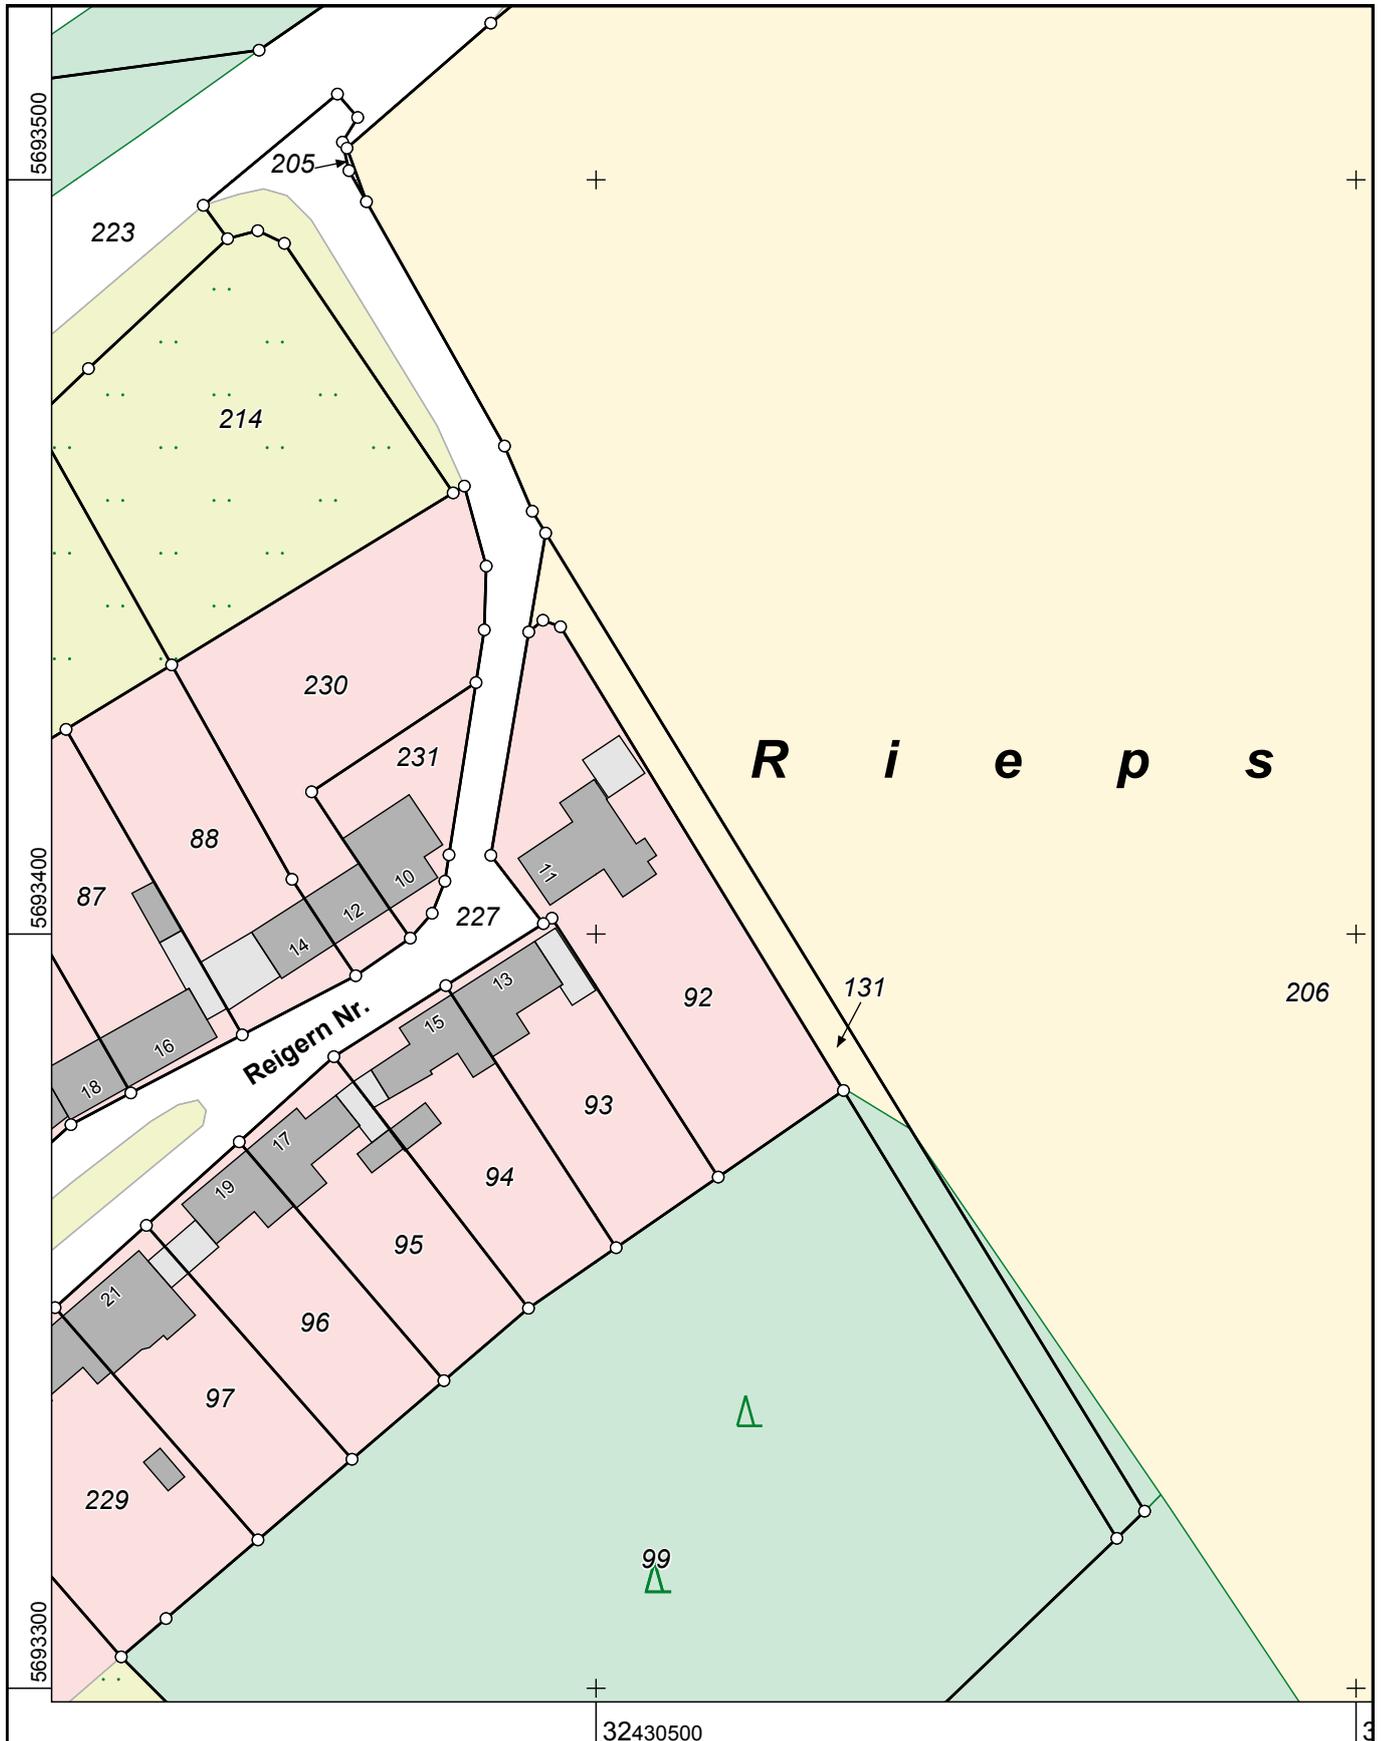

Maßstab 1 : 1000

10 20 30 40 50 Meter

Die Nutzung dieses Auszuges ist im Rahmen des § 11 (1) DVOzVermKatG NRW zulässig. Zuwiderhandlungen werden nach § 27 VermKatG NRW verfolgt.