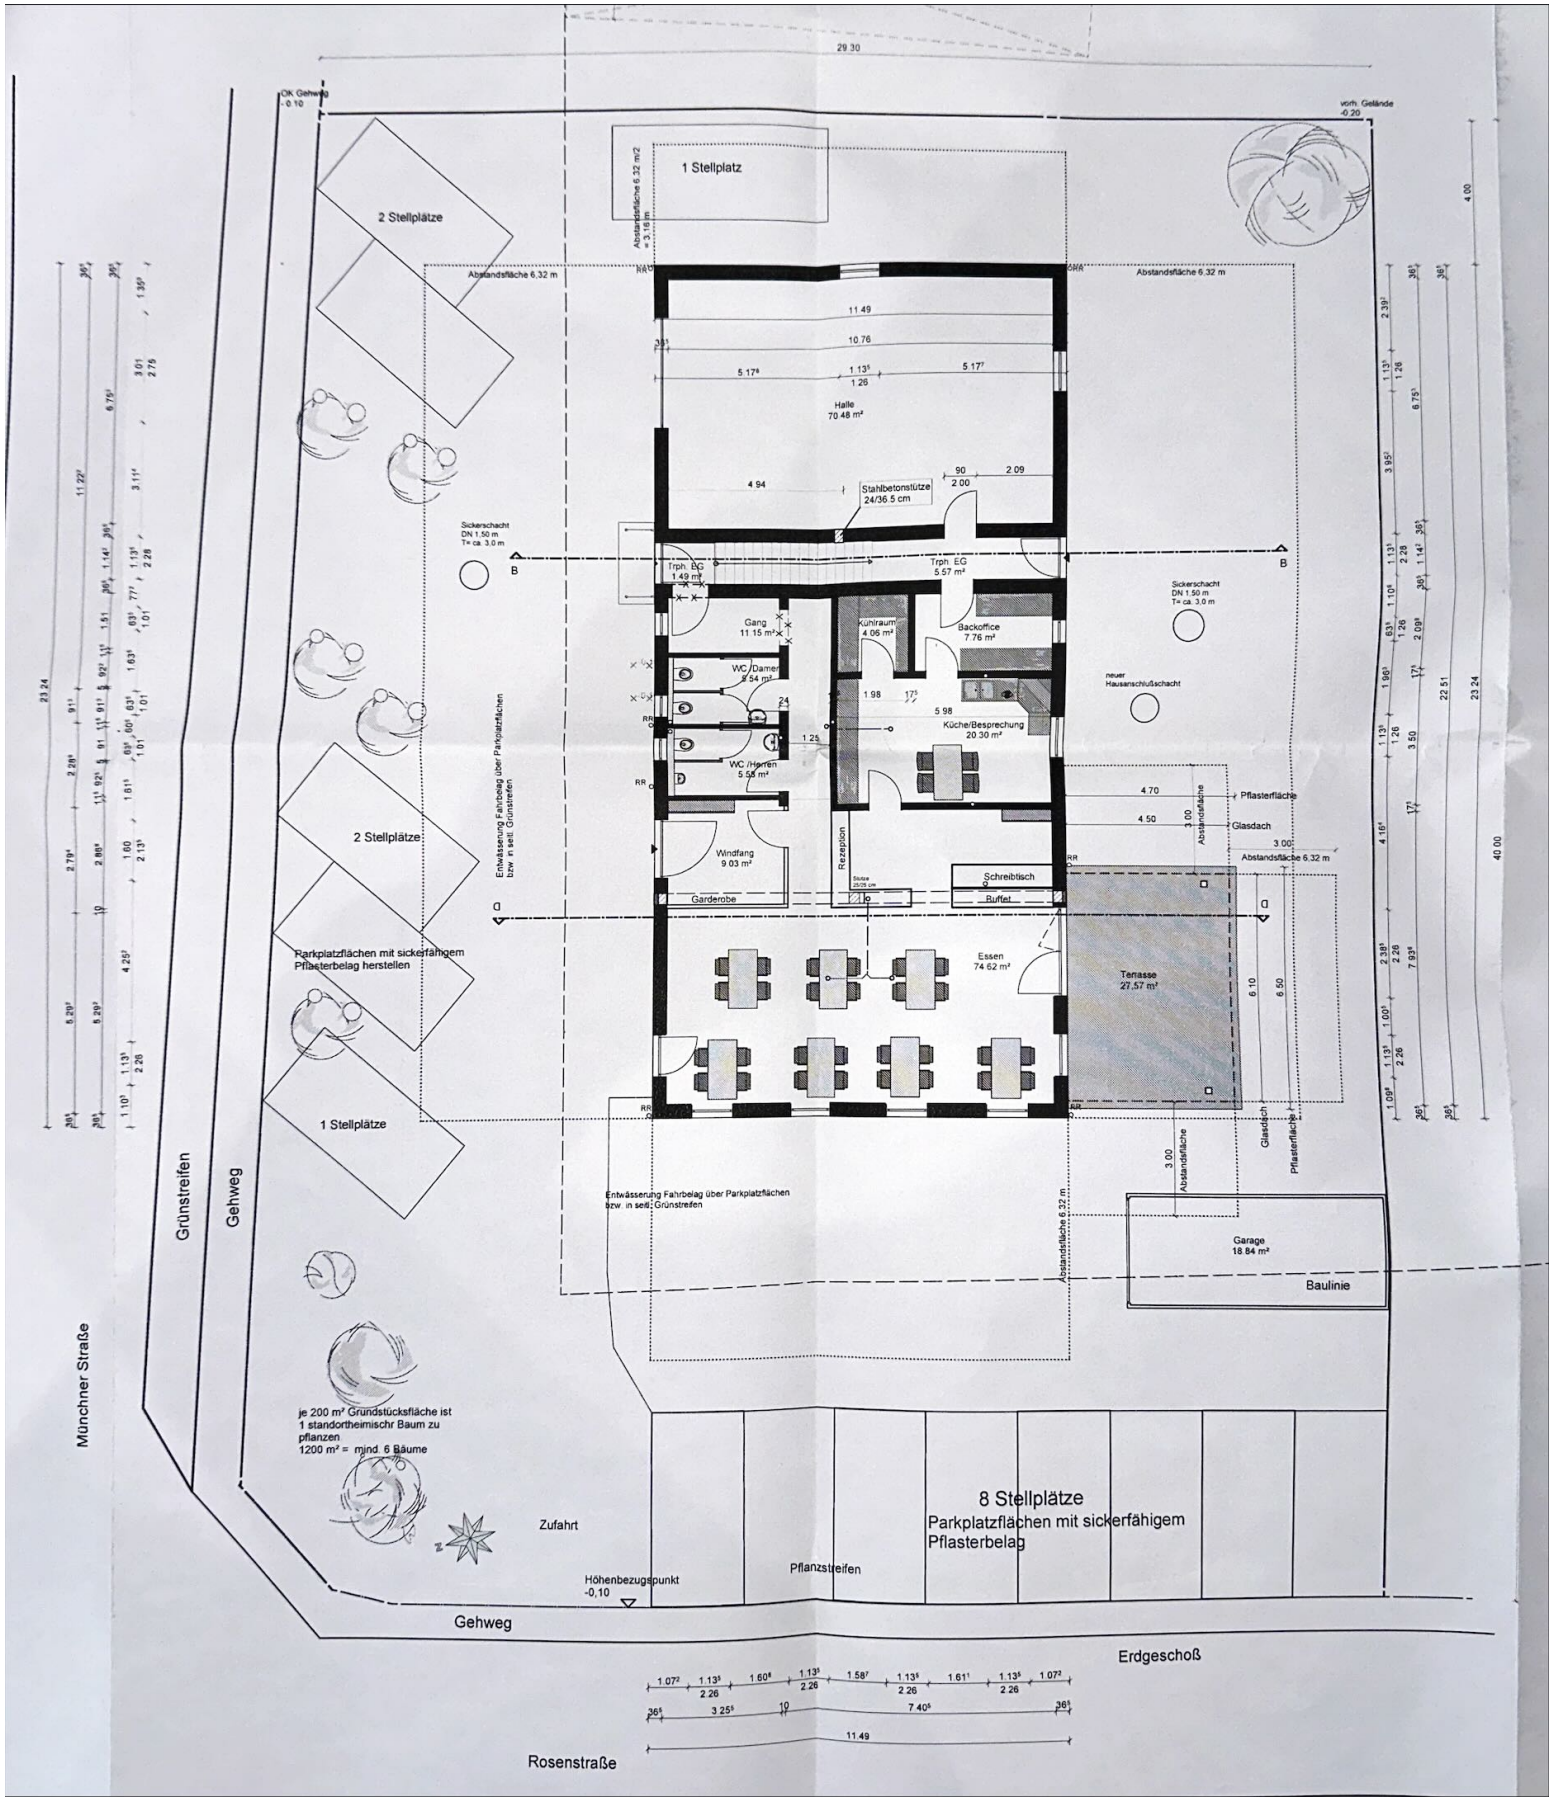
29.30
OK Gehweg -0.10
vorh. Gelände -0.20
1 Stellplatz
2 Stellplätze
Abstandsfläche 6.32 m
Halle 70.48 m²
Stahlbetonstütze 24/36.5 cm
Sickerschacht DN 1.50 m T= ca. 3.0 m
Trph. EG 1.49 m²
Trph. EG 5.57 m²
Gang 11.15 m²
Kühlraum 4.06 m²
Backoffice 7.76 m²
WC /Damen 5.54 m²
WC /Herren 5.55 m²
Küche/Besprechung 20.30 m²
neuer Hausanschlußschacht
Entwässerung Fahrbelag über Parkplatzflächen bzw. in seitl. Grünstreifen
Windfang 9.03 m²
Garderobe
Rezeption
Schreibtisch
Buffet
Essen 74.62 m²
Terrasse 27.57 m²
Pflasterfläche
Glasdach
Garage 18.84 m²
Baulinie
Parkplatzflächen mit sickerfähigem Pflasterbelag herstellen
Grünstreifen
Gehweg
Münchner Straße
je 200 m² Grundstücksfläche ist 1 standortheimischr Baum zu pflanzen
1200 m² = mind. 6 Bäume
Zufahrt
Höhenbezugspunkt -0,10
8 Stellplätze
Parkplatzflächen mit sickerfähigem Pflasterbelag
Pflanzstreifen
Gehweg
Rosenstraße
Erdgeschoß