
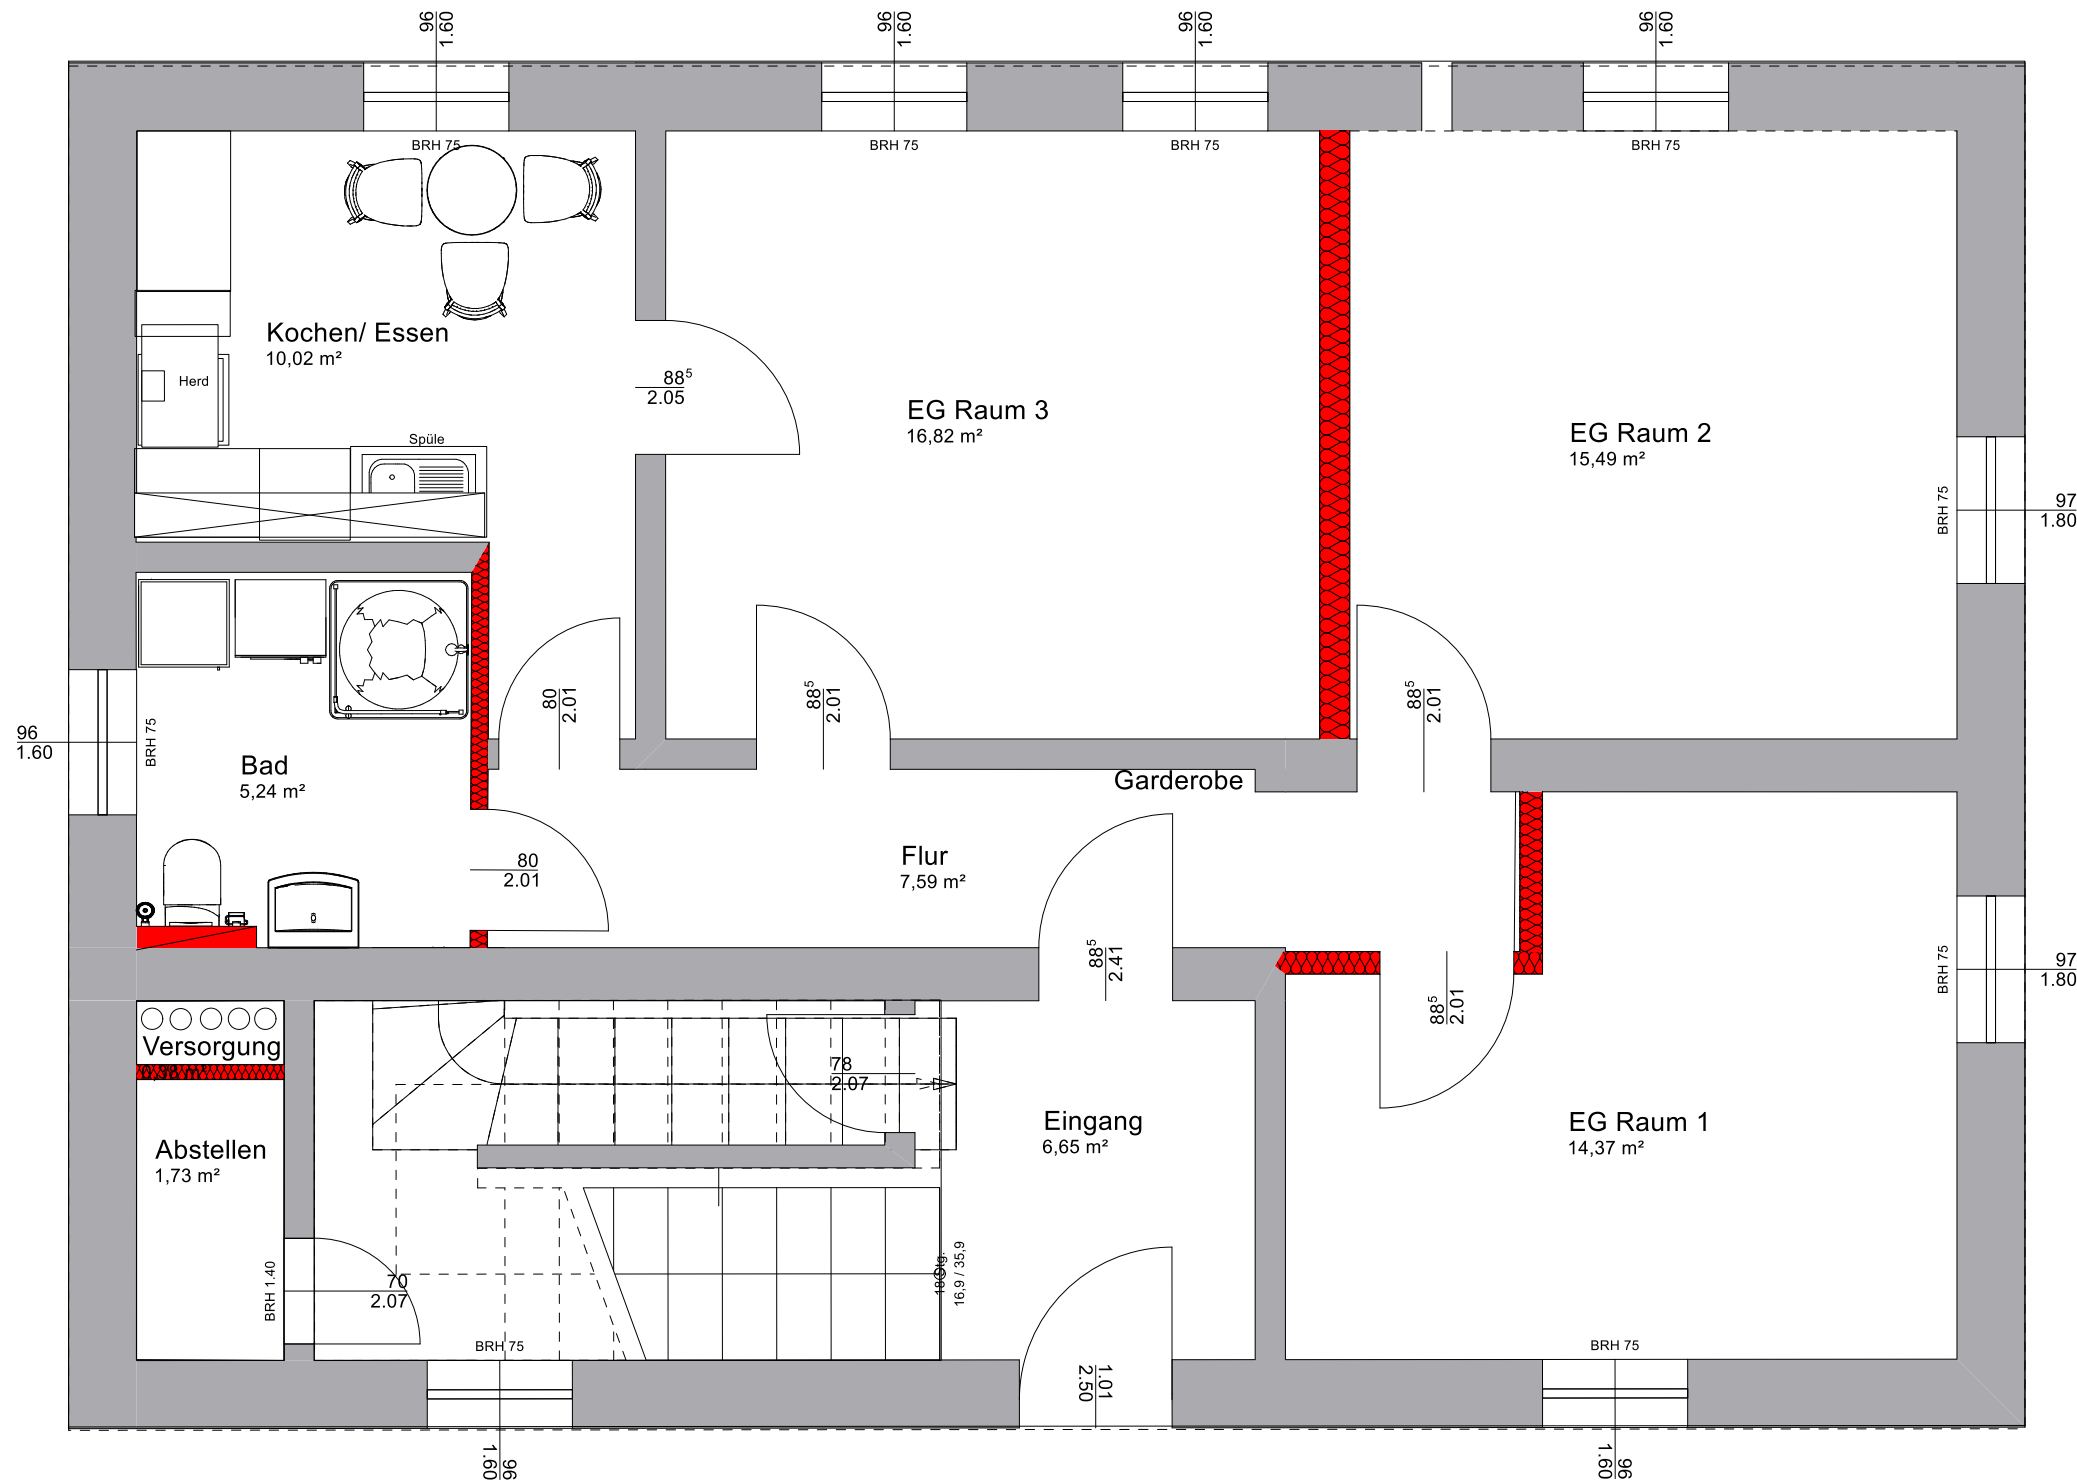


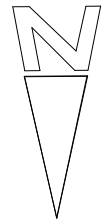

VORHABEN	Sanierung Bahnhofsgebäude Schalkhäuser Straße 18 91578 Leutershausen	ANZ	VERTEILER	DATUM
Bauherr	Harald Münchinger Schlattstraße 19 75443 Ötisheim			
Planer	 Harald Münchinger Immobilienverwaltung SCHLATTSTRASSE 19, D - 75443 ÖTISHEIM TELEFON: +49 (0)7041 / 9515-27 erhardt@muenchinger-holz.de www.muenchinger-holz.de	Maßstab		1:50
		BEARBEITER		K. Erhardt
		GEZEICHNET		K. Erhardt
		GEÄNDERT		
PLANINHALT	Grundrissplan EG	DATUM		09.11.2018
		PLANGRÖSSE		A3 quer
		PLAN-NR.		1