



**Landesamt für Vermessung,
Geoinformation und Landentwicklung
Zentrale Außenstelle**


Auszug aus dem Liegenschaftskataster

Liegenschaftskarte 1:1000

Erstellt am 26.01.2026
Auftragsnummer: 542_194742

Flurstück: 1451/7 Gemeinde: Homburg
Flur: 6 Kreis: Saarpfalz
Gemarkung: Jägersburg

Kaibelstrasse 4-6, 66740 Saarlouis
Tel.: 0681/9712-400
Fax: 0681/9712-480
e-mail: zas@lvgl.saarland.de

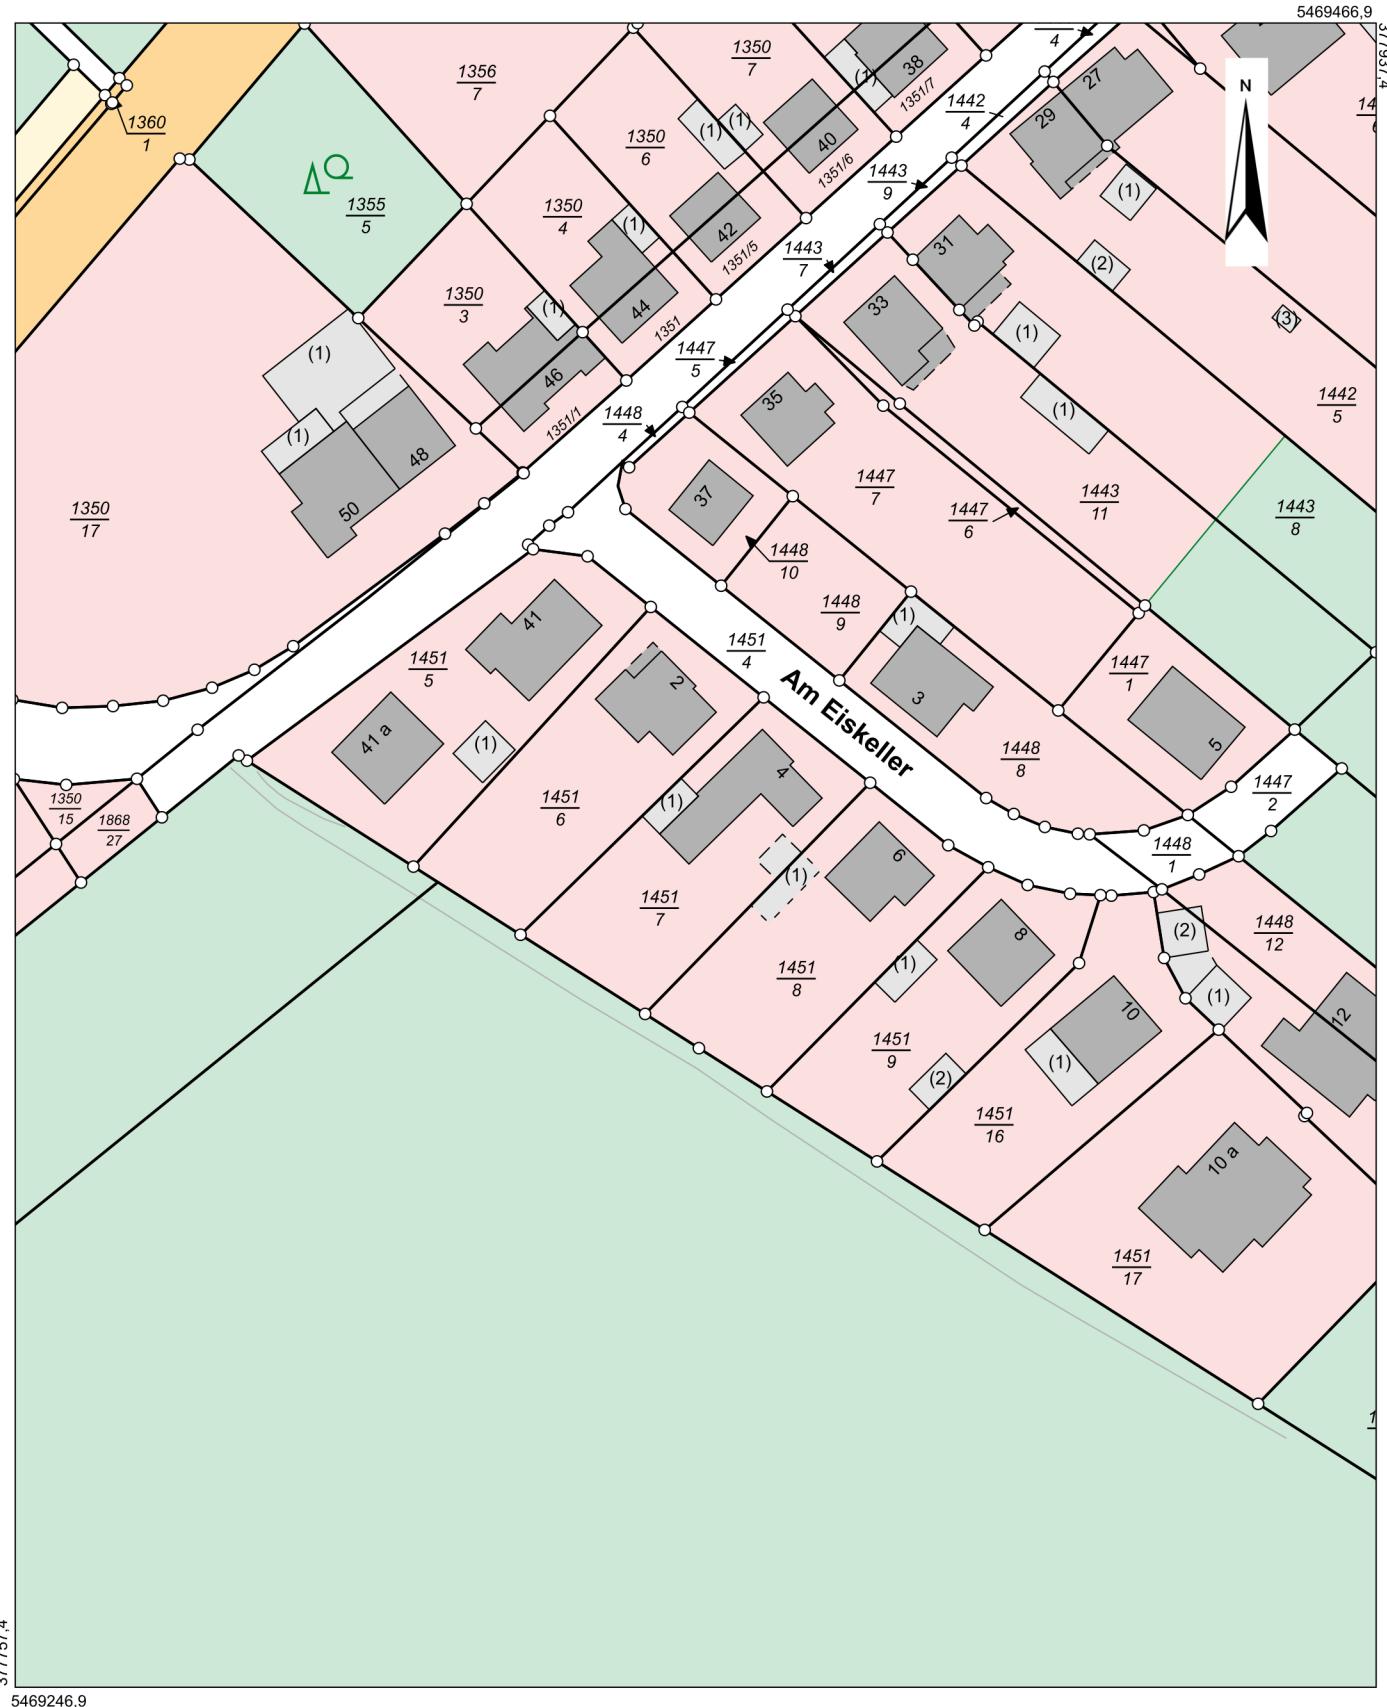

Messstab: 1:1000 0 10 20 30 Meter

Gesetzlich geschützt gemäß § 16 Abs. 7 Saarländisches Vermessungs- und Katastergesetz.
Auszüge aus dem Liegenschaftskataster dürfen von Dritten nur mit Erlaubnis des Landesamtes für Vermessung, Geoinformation und Landentwicklung vervielfältigt, veröffentlicht und verbreitet werden. Einer Erlaubnis bedarf es nicht, wenn Auszüge für eigene, nicht gewerbliche Zwecke vervielfältigt werden. Die Übereinstimmung des örtlichen Gebäudebestandes mit der Karte wurde nicht geprüft.